



AREVA NC
ETABLISSEMENT DE BESSINES
C.E.S.A.M.



**BILAN DE FONCTIONNEMENT
(CREUSE)
SITUATION DES TRAVAUX MINIER
BASSENEUILLE**

EXTRAIT CADASTRAL SECTION B3

Commune de VAREILLES

ECHELLE: 1/2500

0 60 m 100 m

ANNEXE 4-2



BILAN DE FONCTIONNEMENT (CREUSE)

LEGENDE COMMUNE A L'ANNEXE 4 SITUATION DES TRAVAUX MINIERES SUR FONDS CADASTRAUX


	LIMITE DU PARCELLAIRE ET LIEU-DIT
	N° DE LA PARCELLE
	BÂTIMENT
	PROPRIETE CFM OU SMJ
	PERIMETRE DE SECURITE
	CONTOUR DES MINES A CIEL OUVERT (MCO)
	CONTOUR DES MINES A CIEL OUVERT (MCO) EN EAU
	BASSIN CIRCUIT DES EAUX
	CARREAU - VERSE A STERILES MINIERES - ZONE REAMENAGEE
	PISTE D'ACCES
	RESIDUS DE TRAITEMENT
PUITS ■	EMPLACEMENT DU PUIT D'EXTRACTION
M1 ●	EMPLACEMENT DU MONTAGE OU CHEMINEE D'AERAGE
	ENTREE DES DESCENDERIES
	TRAVAUX MINIERES SOUTERRAINS (GALERIE)



BILAN DE FONCTIONNEMENT (CREUSE)

LEGENDE COMMUNE A L'ANNEXE 4 SITUATION DES TRAVAUX MINIER SUR FONDS CADASTRAUX

	LIMITE DU PARCELLAIRE ET LIEU-DIT
745	N° DE LA PARCELLE
	BÂTIMENT
	PROPRIETE CFM OU SMJ
	PERIMETRE DE SECURITE
	CONTOUR DES MINES A CIEL OUVERT (MCO)
	CONTOUR DES MINES A CIEL OUVERT (MCO) EN EAU
	BASSIN CIRCUIT DES EAUX
	CARREAU - VERSE A STERILES MINIER - ZONE REAMENAGEE
	PISTE D'ACCES
	RESIDUS DE TRAITEMENT
PUITS ■	EMPLACEMENT DU PUIT D'EXTRACTION
M1 ●	EMPLACEMENT DU MONTAGE OU CHEMINEE D'AERAGE
	ENTREE DES DESCENDERIES
	TRAVAUX MINIER SOUTERRAINS (GALERIE)

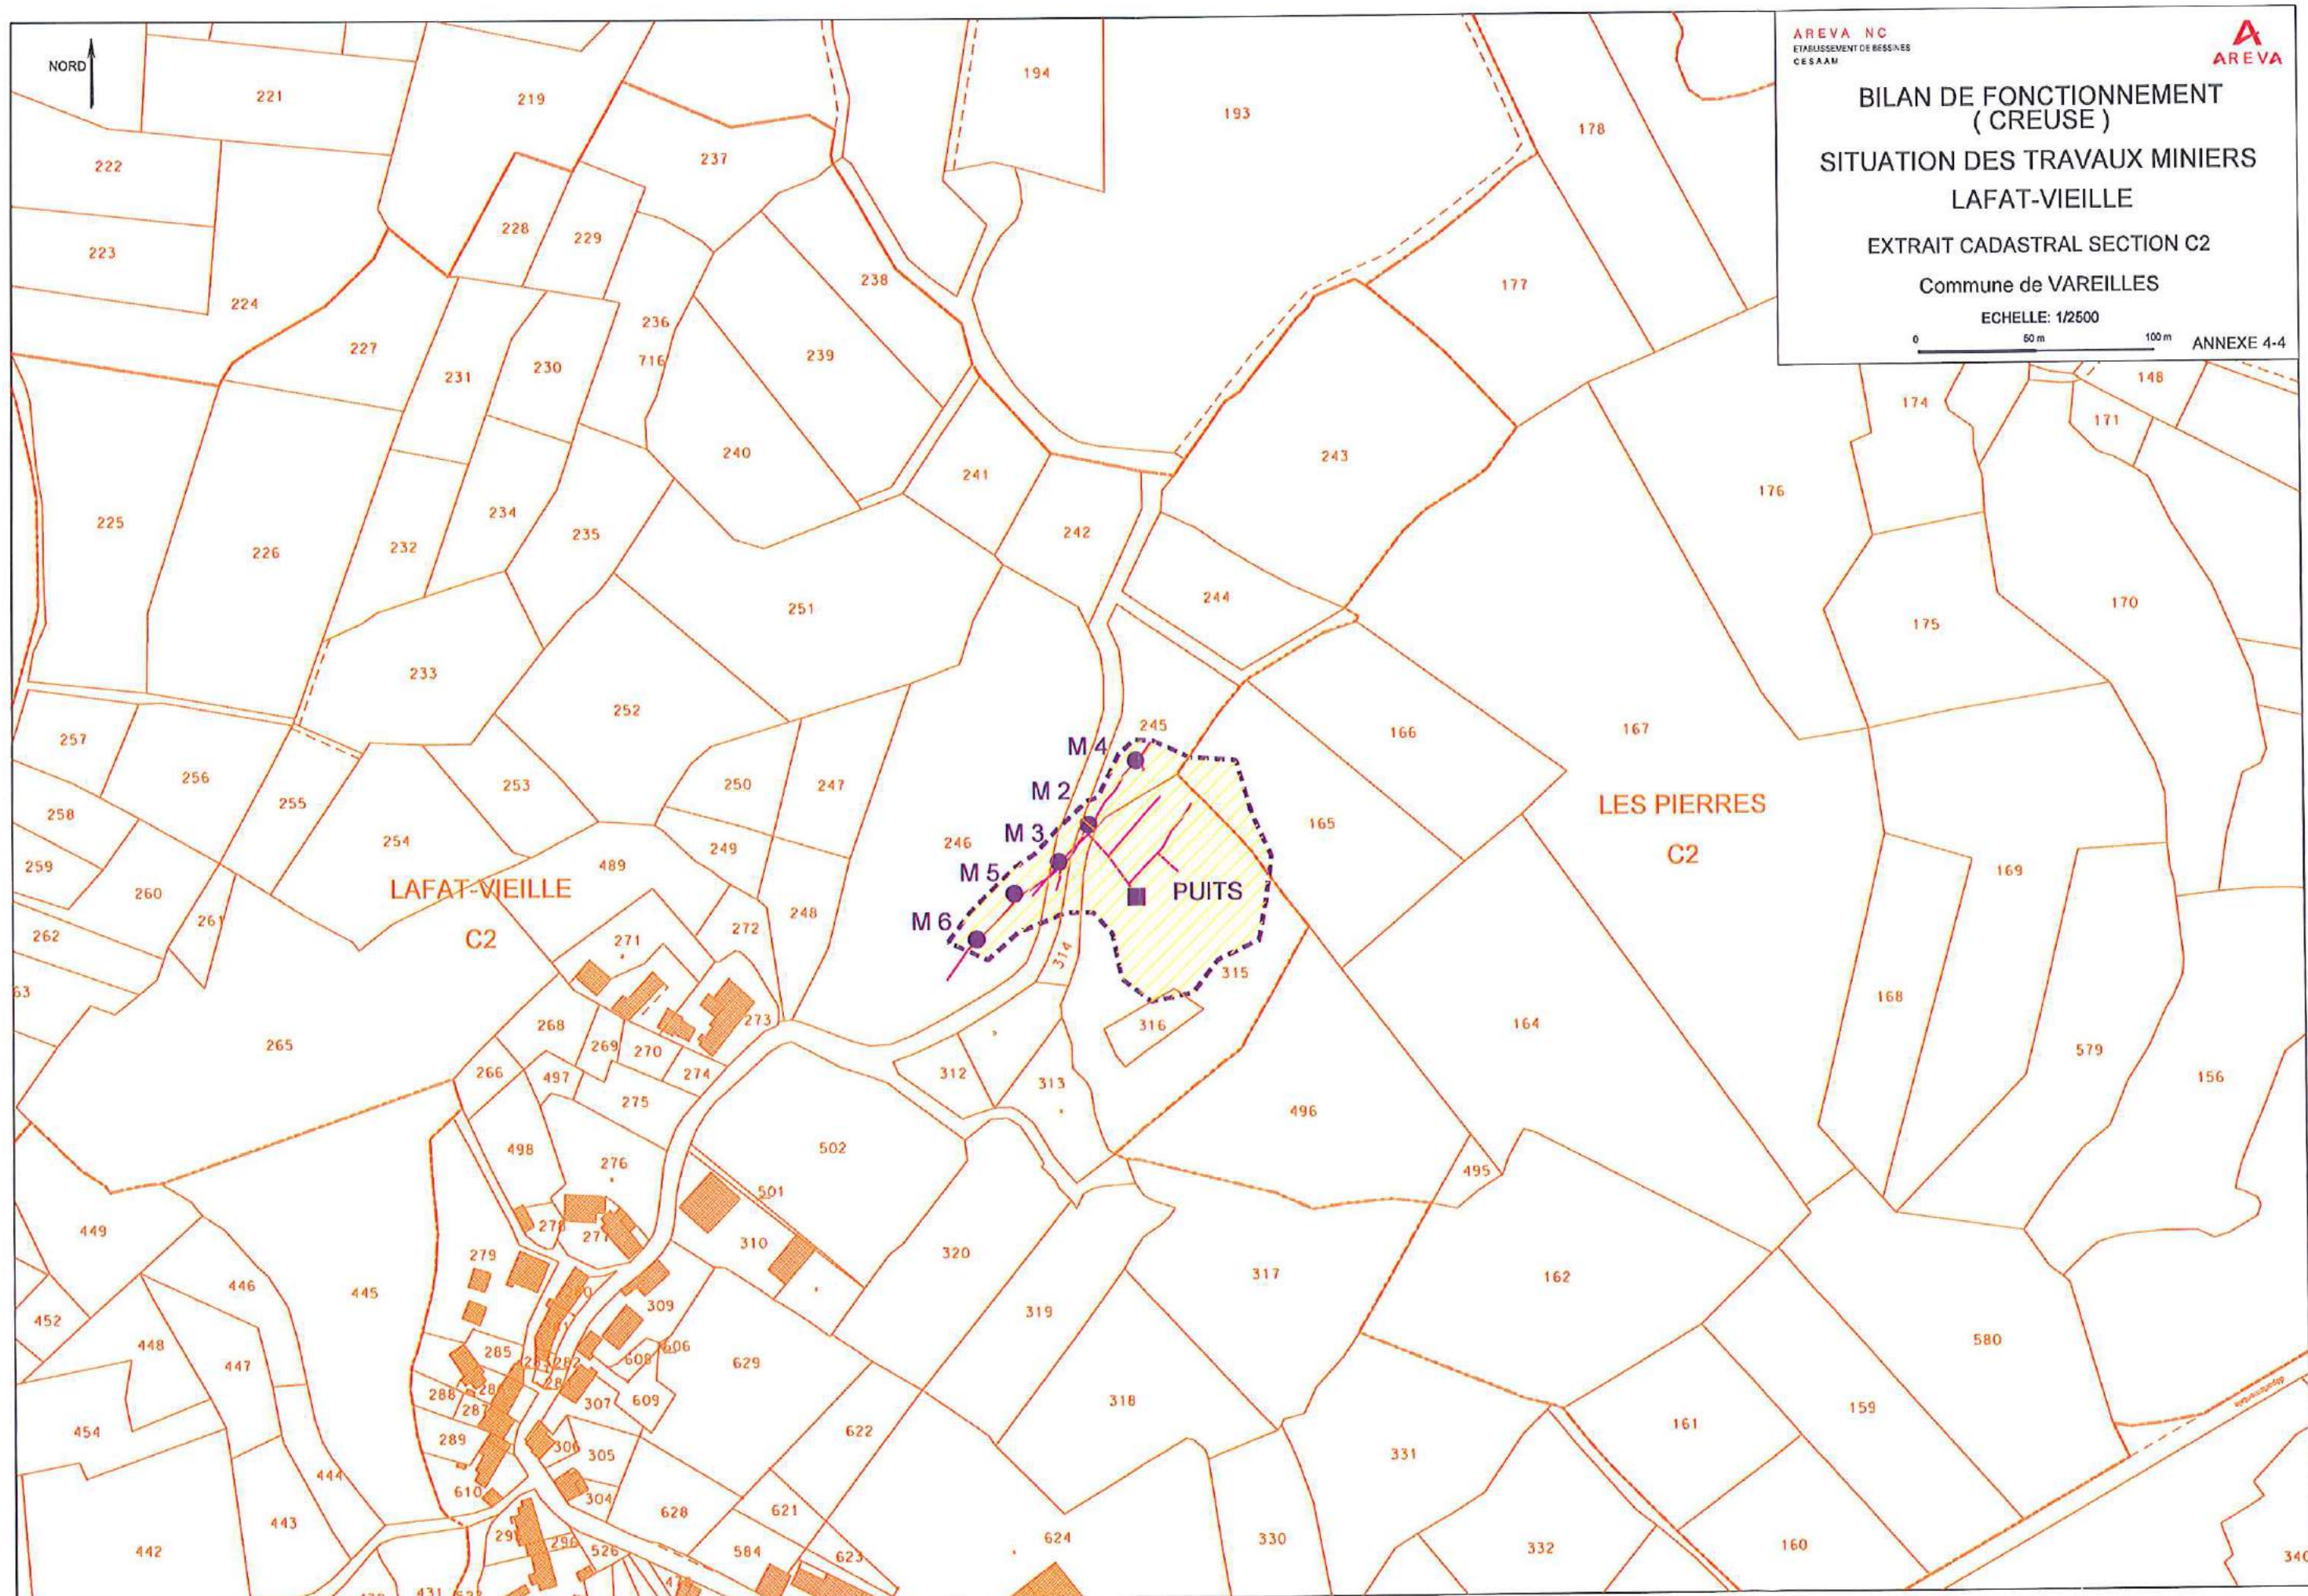

AREVA NC
ETABLISSEMENT DE RESSOURCES
CESAAM



BILAN DE FONCTIONNEMENT
(CREUSE)
SITUATION DES TRAVAUX MINERS
LAFAT-VIEILLE

EXTRAIT CADASTRAL SECTION C2

Commune de VAREILLES


ECHELLE: 1/2500

0 50 m 100 m

ANNEXE 4-4

BILAN DE FONCTIONNEMENT (CREUSE)

LEGENDE COMMUNE A L'ANNEXE 4 SITUATION DES TRAVAUX MINIERSSUR FONDS CADASTRAUX

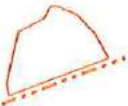	LIMITE DU PARCELLAIRE ET LIEU-DIT
745	N° DE LA PARCELLE
	BÂTIMENT
	PROPRIETE CFM OU SMJ
	PERIMETRE DE SECURITE
	CONTOUR DES MINES A CIEL OUVERT (MCO)
	CONTOUR DES MINES A CIEL OUVERT (MCO) EN EAU
	BASSIN CIRCUIT DES EAUX
	CARREAU - VERSE A STERILES MINIERSS - ZONE REAMENAGEE
	PISTE D'ACCES
	RESIDUS DE TRAITEMENT
PUITS ■	EMPLACEMENT DU PUIS D'EXTRACTION
M1 ●	EMPLACEMENT DU MONTAGE OU CHEMINEE D'AERAGE
	ENTREE DES DESCENDERIES
	TRAVAUX MINIERSS SOUTERRAINS (GALERIE)



AREVA NC
ETABLISSEMENT DE BESSINES
CESAAM




BILAN DE FONCTIONNEMENT
(CREUSE)
SITUATION DES TRAVAUX MINIER
LE MONT

EXTRAIT CADASTRAL SECTION B1

Commune de NOTH


ECHELLE: 1/2500

0 50 m 100 m ANNEXE 4-18

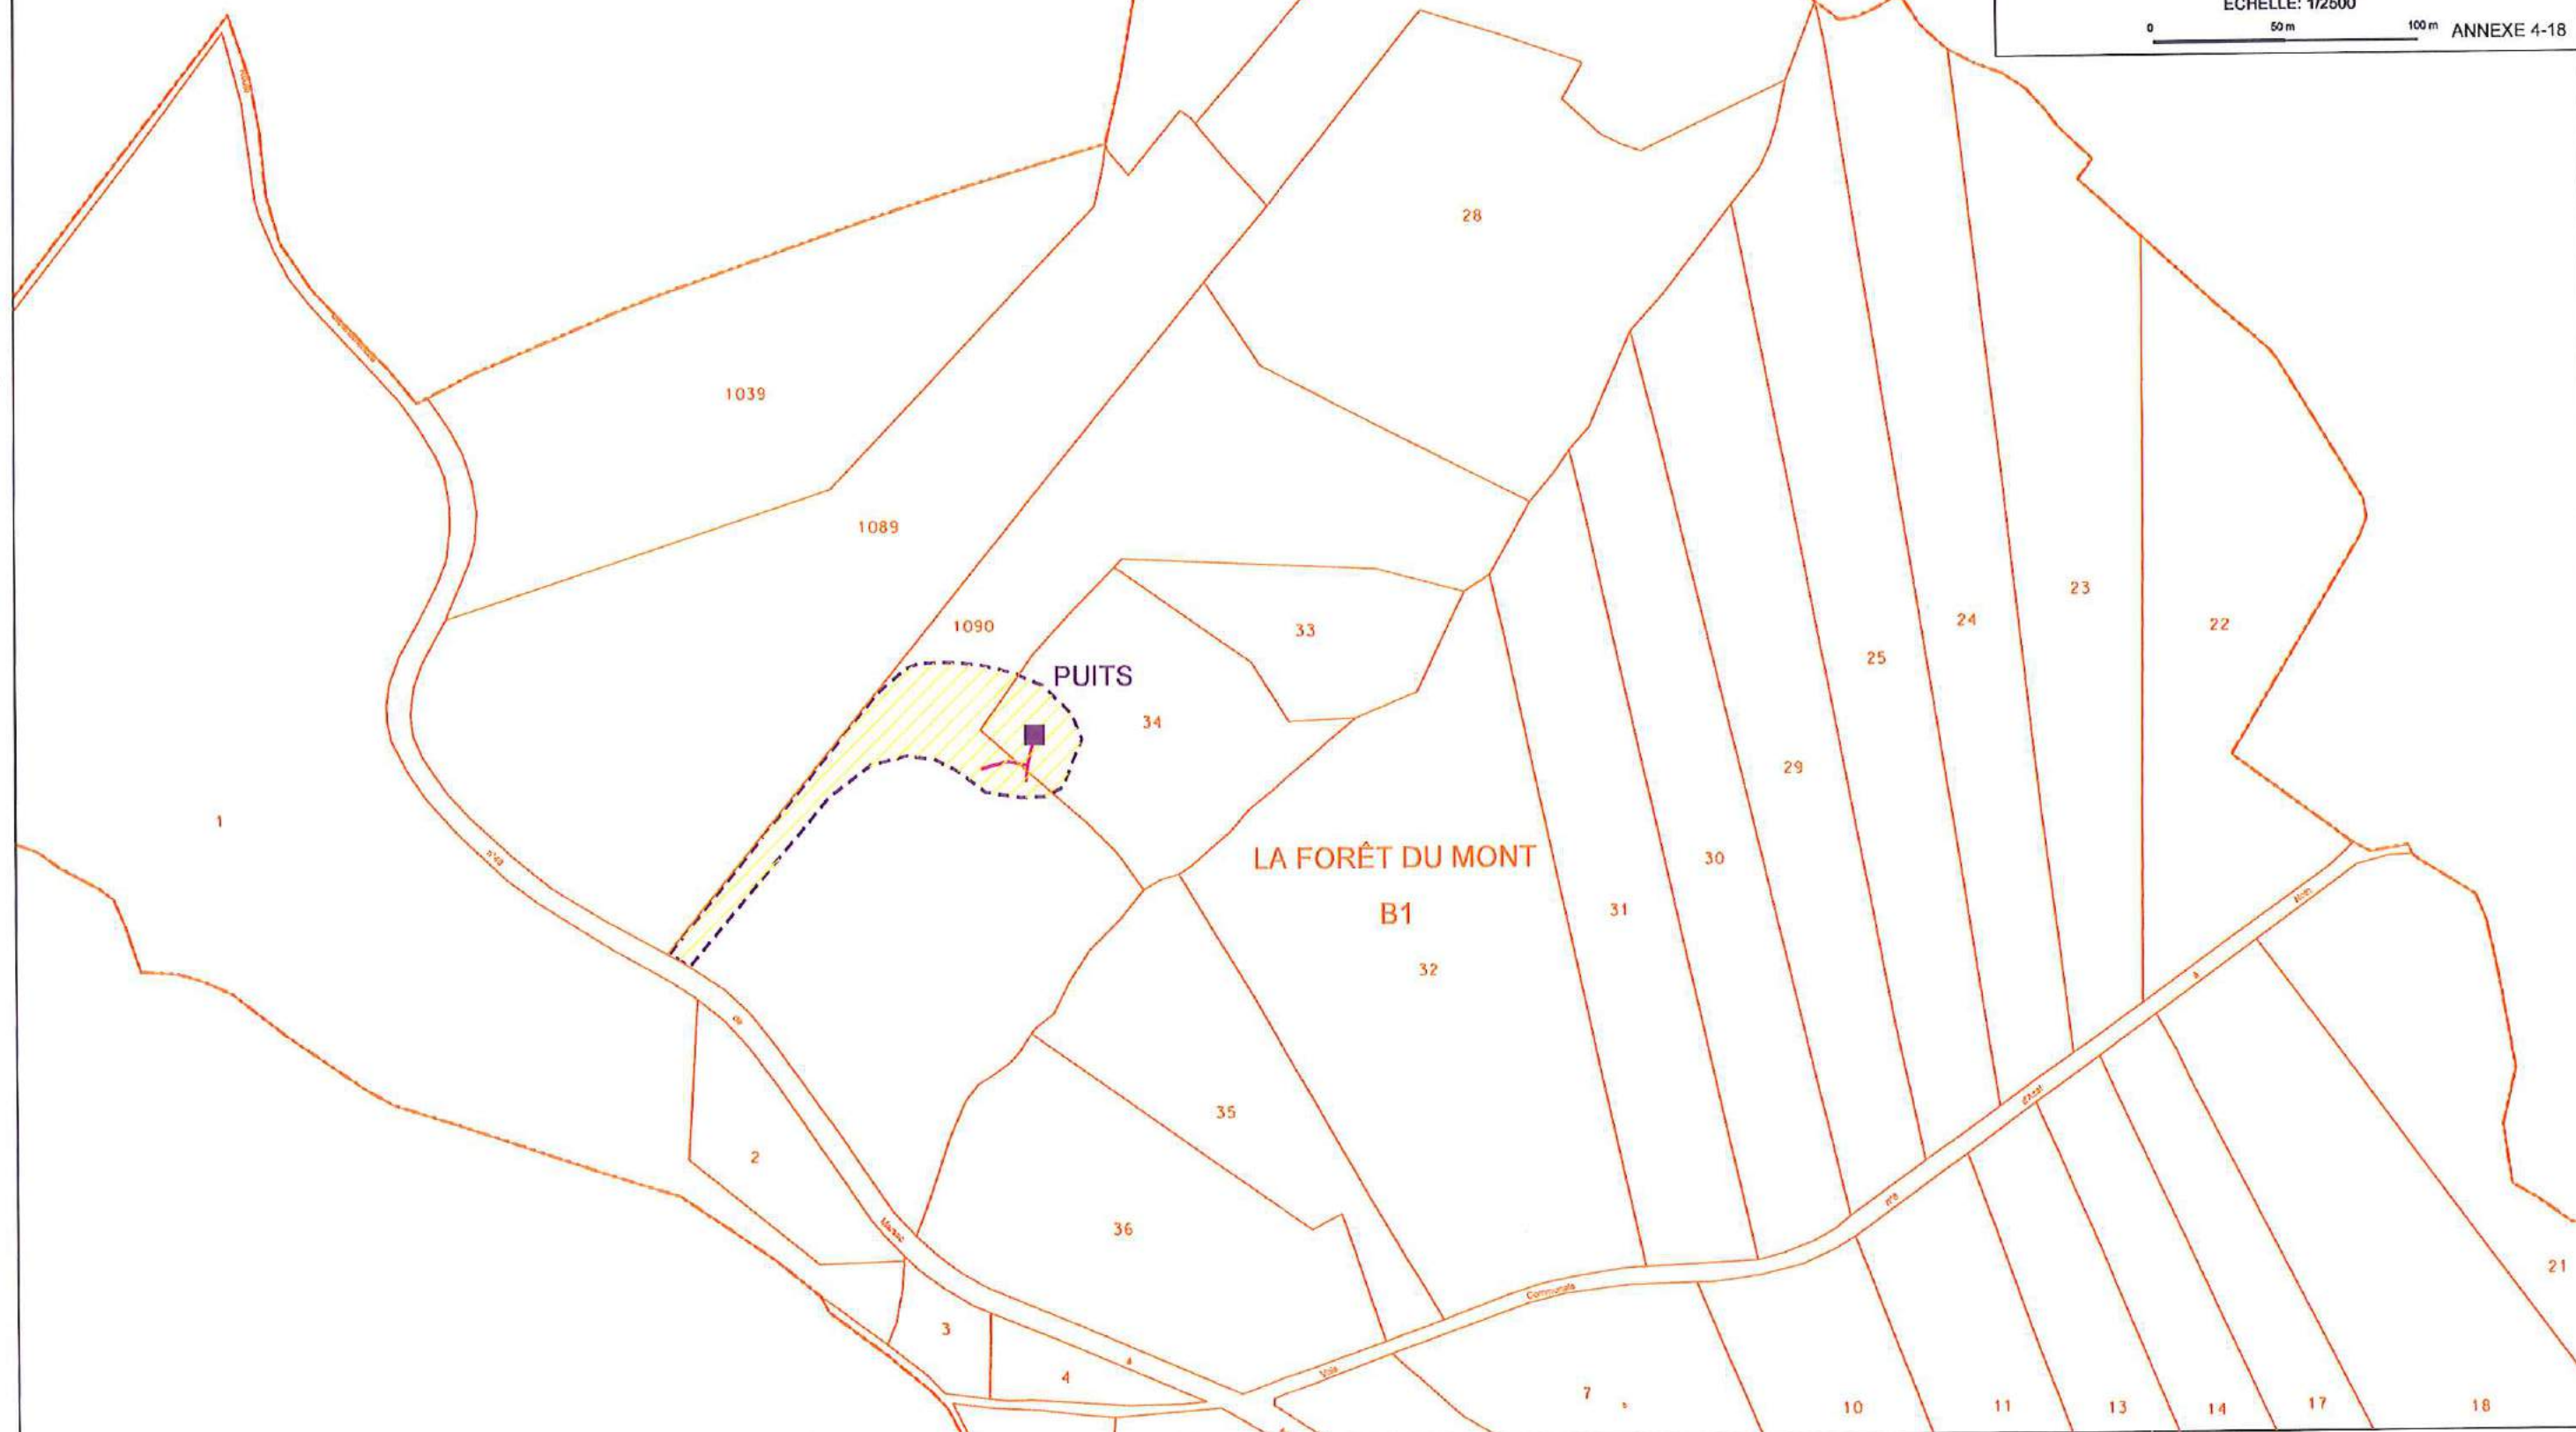

BILAN DE FONCTIONNEMENT (CREUSE)

LEGENDE COMMUNE A L'ANNEXE 4 SITUATION DES TRAVAUX MINIER SUR FONDS CADASTRAUX

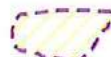	LIMITE DU PARCELLAIRE ET LIEU-DIT
	N° DE LA PARCELLE
	BÂTIMENT
	PROPRIETE CFM OU SMJ
	PERIMETRE DE SECURITE
	CONTOUR DES MINES A CIEL OUVERT (MCO)
	CONTOUR DES MINES A CIEL OUVERT (MCO) EN EAU
	BASSIN CIRCUIT DES EAUX
	CARREAU - VERSE A STERILES MINIER - ZONE REAMENAGEE
	PISTE D'ACCES
	RESIDUS DE TRAITEMENT
PUITS ■	EMPLACEMENT DU PUIT D'EXTRACTION
M1 ●	EMPLACEMENT DU MONTAGE OU CHEMINEE D'AERAGE
	ENTREE DES DESCENDERIES
	TRAVAUX MINIER SOUTERRAINS (GALERIE)