



PLAN LOCAL D'URBANISME INTERCOMMUNAL

DU PAYS SOSTRANIEN

Pièce 4.6

Plan de zonage - Emplacements réservés
Commune : La Souterraine
Section : ER 1

Plan local d'Urbanisme approuvé
au Conseil Communautaire du 16 décembre 2019

Modification N°1
approuvée au Conseil Communautaire du

PLUI du Pays Sostranien



0 50 100 m





PLAN LOCAL D'URBANISME INTERCOMMUNAL

DU PAYS SOSTRANIEN

Pièce 4.6

Plan de zonage - Emplacements réservés
Commune : La Souterraine
Section : ER 2


Plan local d'Urbanisme approuvé
au Conseil Communautaire du 16 décembre 2019

Modification N°1
approuvée au Conseil Communautaire du

PLUI du Pays Sostranien



0 20 40 m

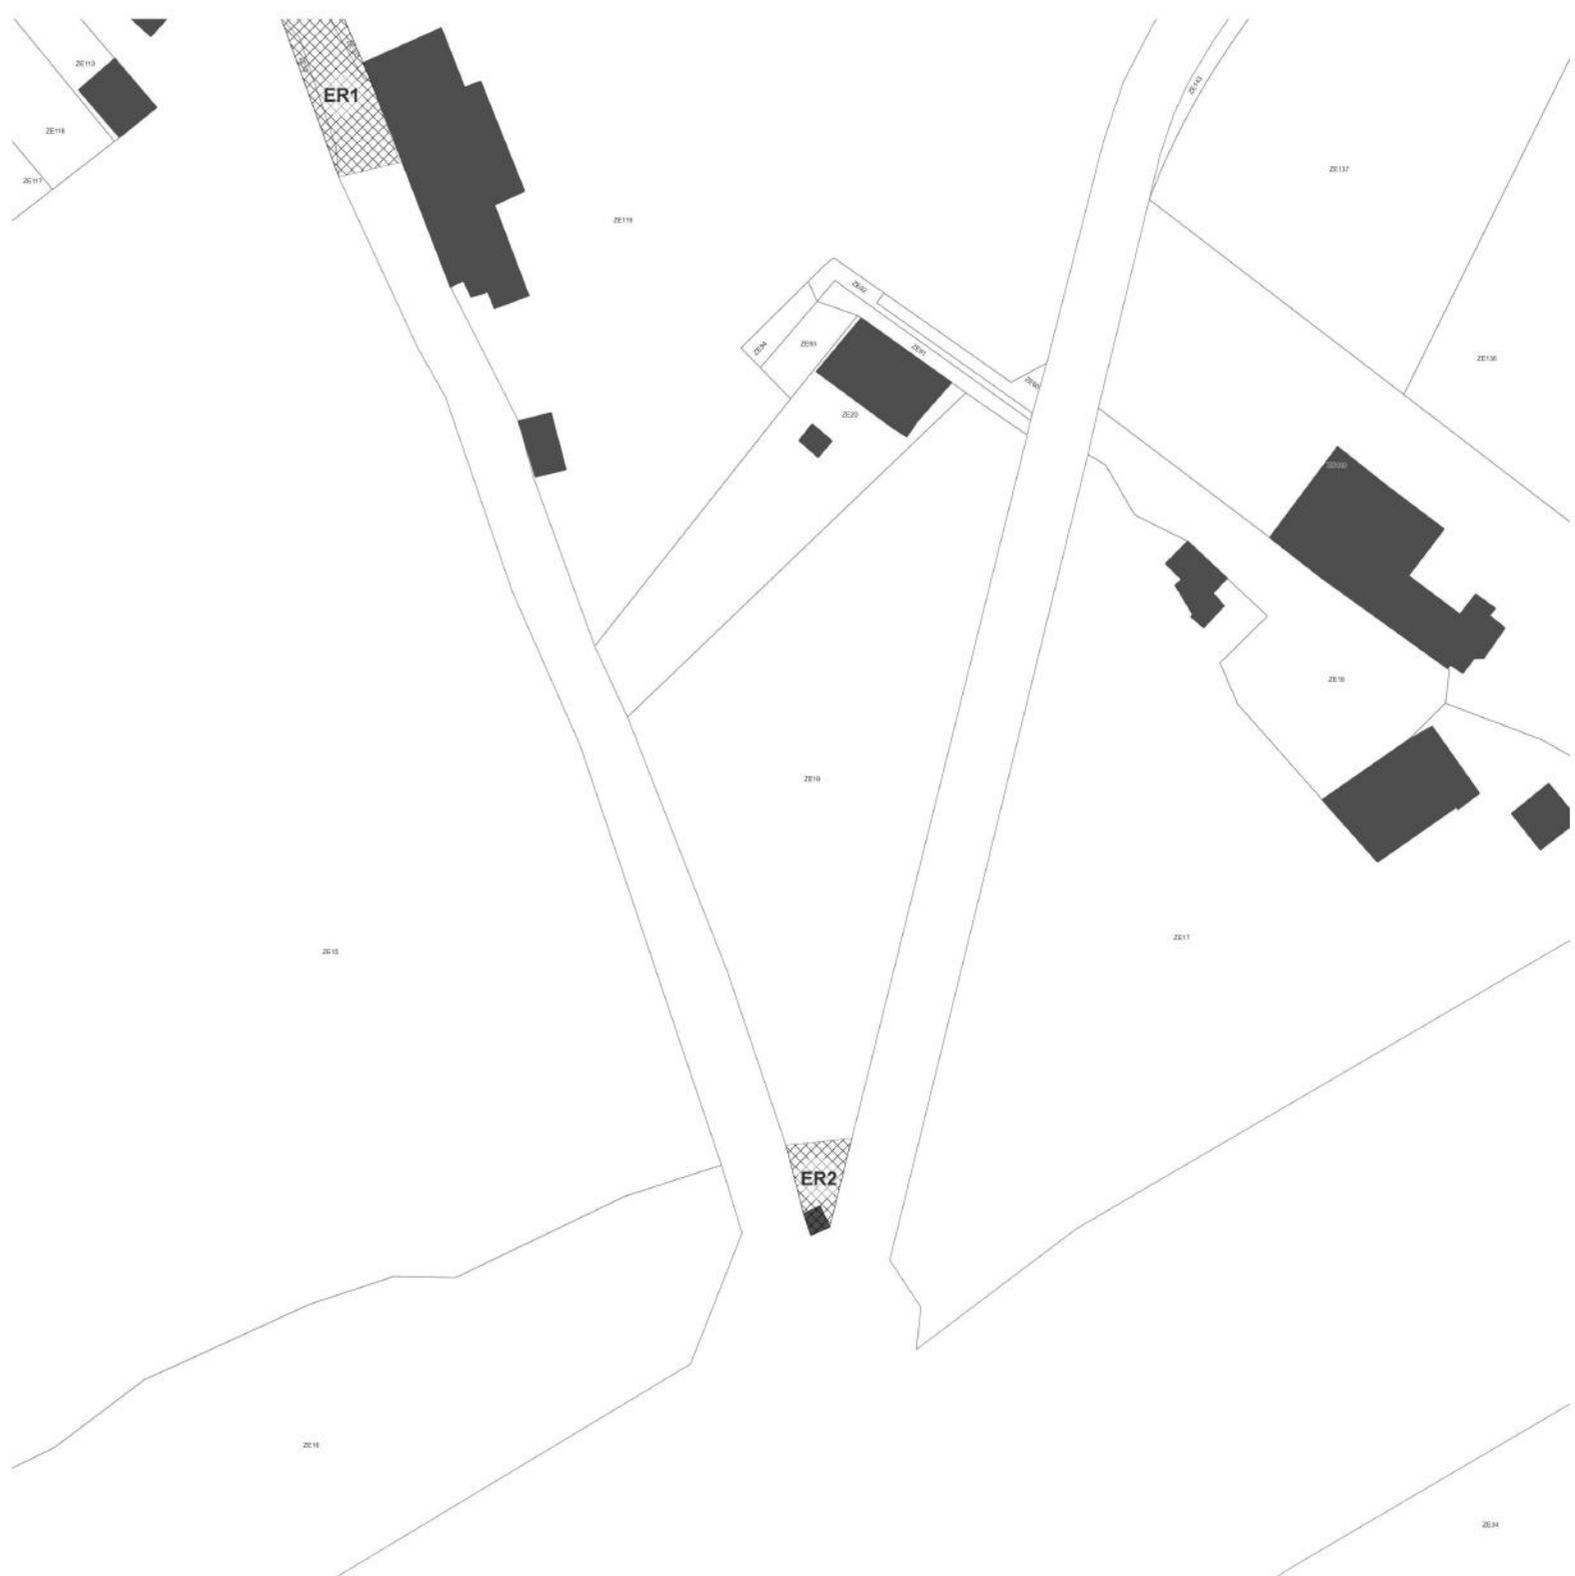



PLAN LOCAL D'URBANISME INTERCOMMUNAL

DU PAYS SOSTRANIEN

Pièce 4.6

Plan de zonage - Emplacements réservés
Commune : La Souterraine
Section : ER 3

Plan local d'Urbanisme approuvé
au Conseil Communautaire du 16 décembre 2019

Modification N°1
approuvée au Conseil Communautaire du

PLUI du Pays Sostranien



0 50 100 m





PLAN LOCAL D'URBANISME INTERCOMMUNAL

DU PAYS SOSTRANIEN

Pièce 4.6

Plan de zonage - Emplacements réservés
Commune : La Souterraine
Section : ER 4

Plan local d'Urbanisme approuvé
au Conseil Communautaire du 16 décembre 2019

Modification N°1
approuvée au Conseil Communautaire du

PLUI du Pays Sostranien



0 50 100 m





PLAN LOCAL D'URBANISME INTERCOMMUNAL

DU PAYS SOSTRANIEN

Pièce 4.6

Plan de zonage - Emplacements réservés
Commune : La Souterraine
Section : ER 5


Plan local d'Urbanisme approuvé
au Conseil Communautaire du 16 décembre 2019

Modification N°1
approuvée au Conseil Communautaire du

PLUI du Pays Sostranien



0 10 20 m

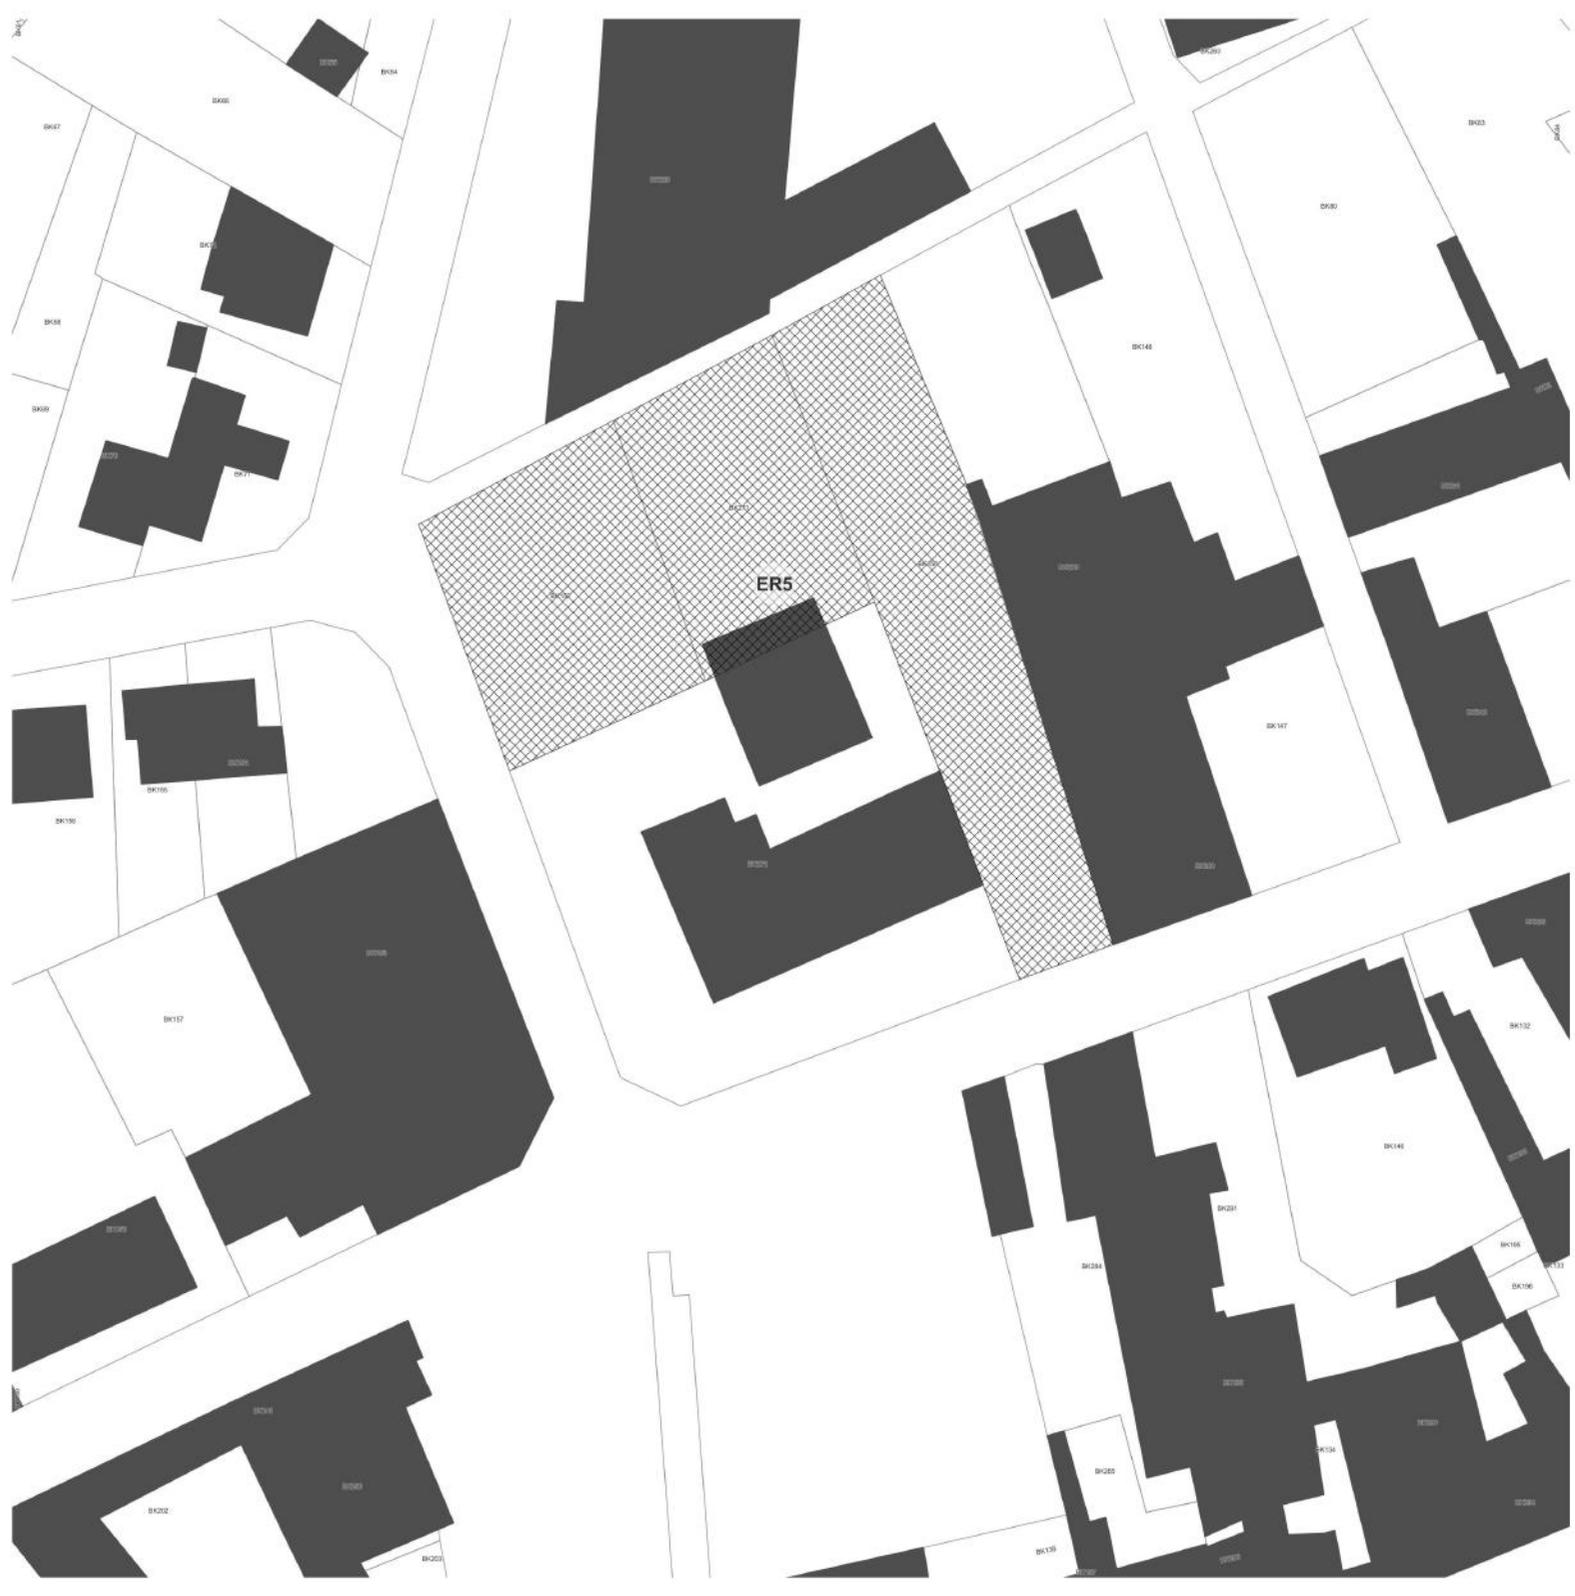



PLAN LOCAL D'URBANISME INTERCOMMUNAL

DU PAYS SOSTRANIEN

Pièce 4.6

Plan de zonage - Emplacements réservés
Commune : La Souterraine
Section : ER 6


Plan local d'Urbanisme approuvé
au Conseil Communautaire du 16 décembre 2019

Modification N°1
approuvée au Conseil Communautaire du

PLUI du Pays Sostranien



0 10 20 m

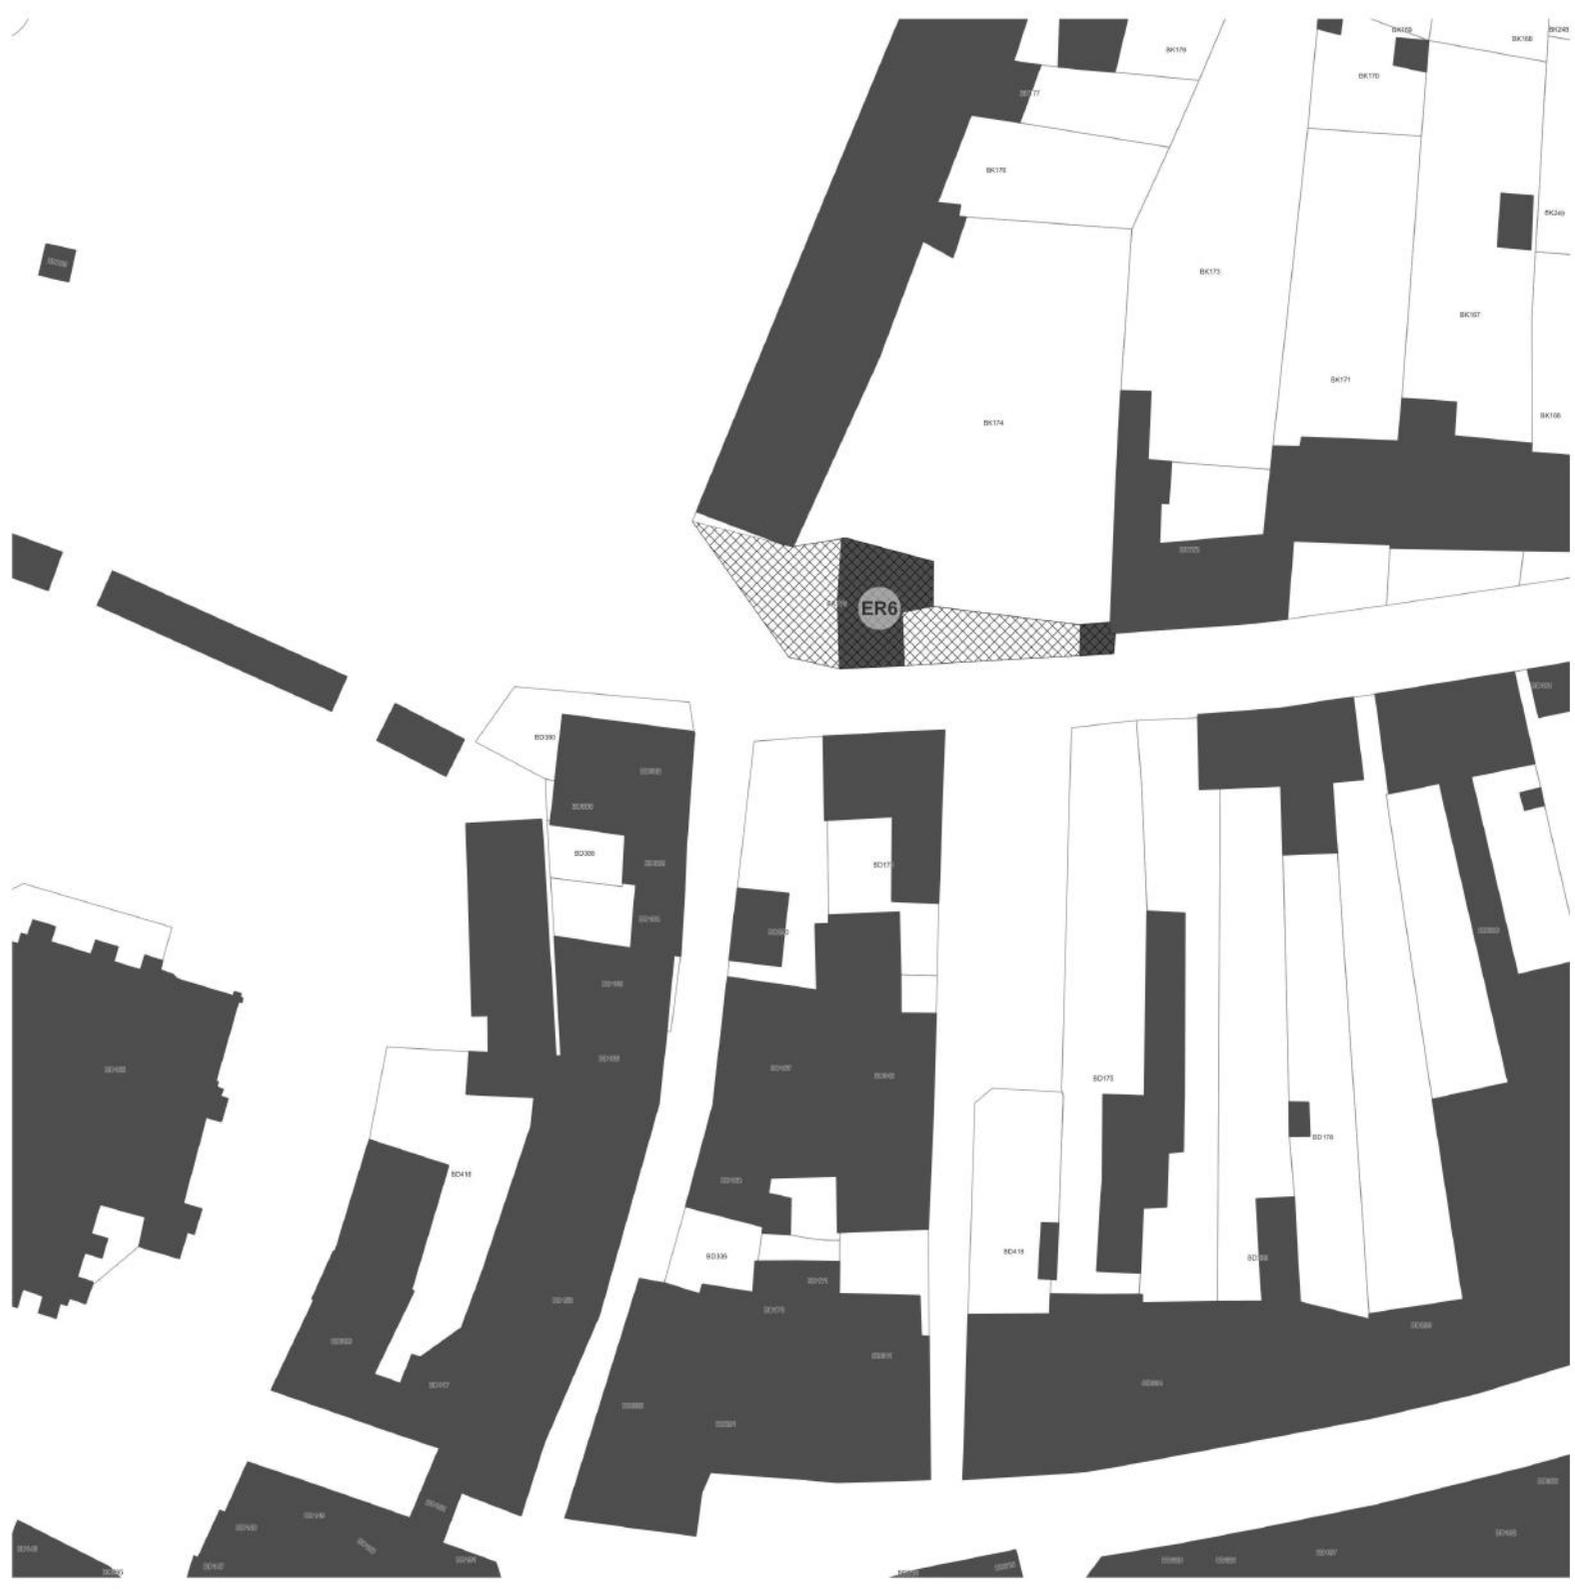



PLAN LOCAL D'URBANISME INTERCOMMUNAL

DU PAYS SOSTRANIE

Pièce 4.6

Plan de zonage - Emplacements réservés
Commune : La Souterraine
Section : ER 7

Plan local d'Urbanisme approuvé
au Conseil Communautaire du 16 décembre 2019

Modification N°1
approuvée au Conseil Communautaire du

PLUI du Pays Sostranien



0 25 50 m





PLAN LOCAL D'URBANISME INTERCOMMUNAL

DU PAYS SOSTRANIEN


Pièce 4.6

Plan de zonage - Emplacements réservés
Commune : La Souterraine
Section : ER 8

Plan local d'Urbanisme approuvé
au Conseil Communautaire du 16 décembre 2019

Modification N°1
approuvée au Conseil Communautaire du

PLUI du Pays Sostranien

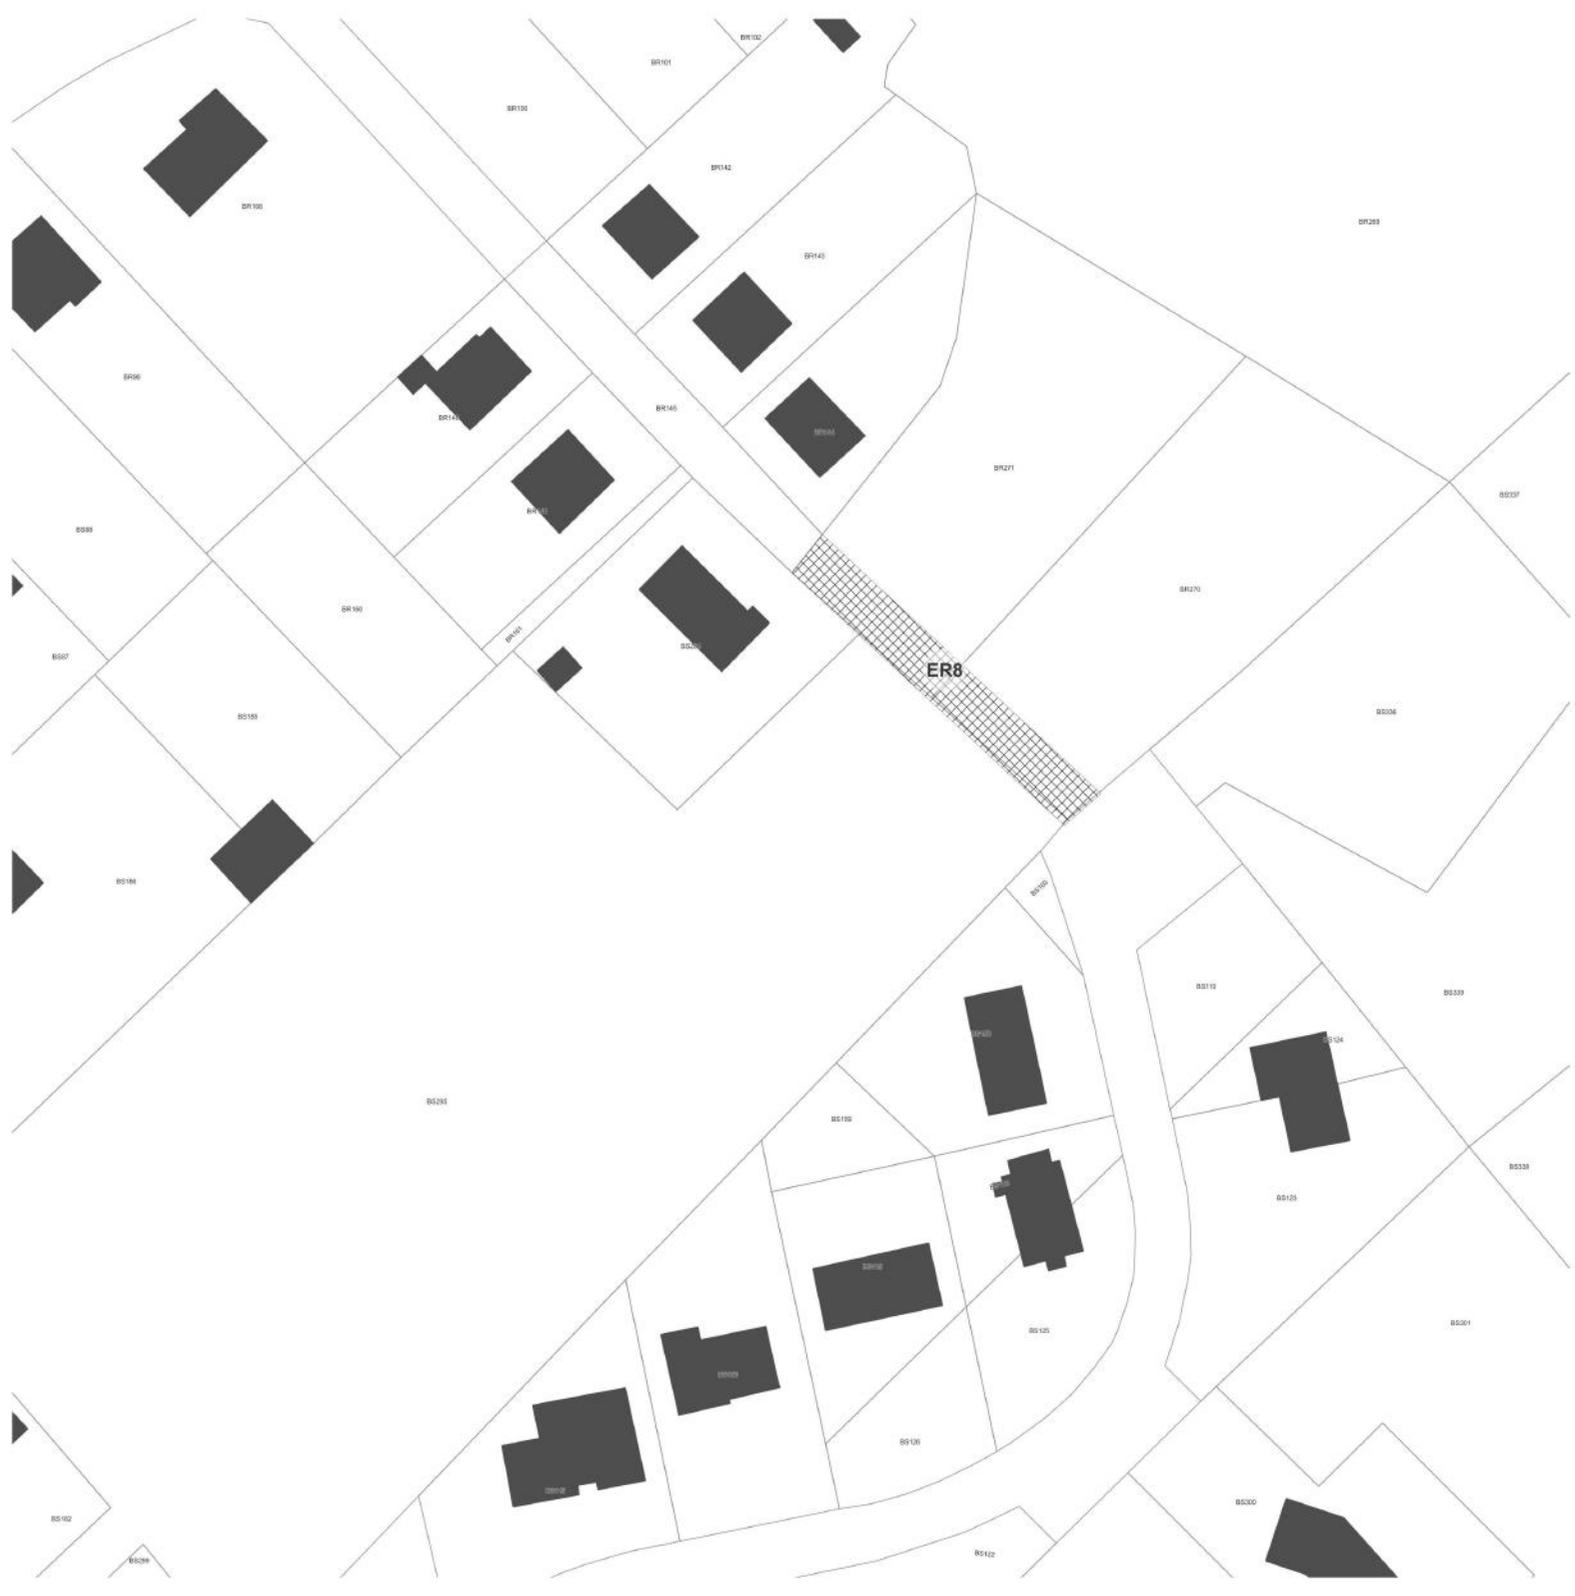

0 20 40 m



PLAN LOCAL D'URBANISME INTERCOMMUNAL

DU PAYS SOSTRANIEN

Pièce 4.6

Plan de zonage - Emplacements réservés

Commune : Noth

Section : ER 1


Plan local d'Urbanisme approuvé
au Conseil Communautaire du 16 décembre 2019

Modification N°1
approuvée au Conseil Communautaire du

PLUI du Pays Sostranien



0 100 200 m

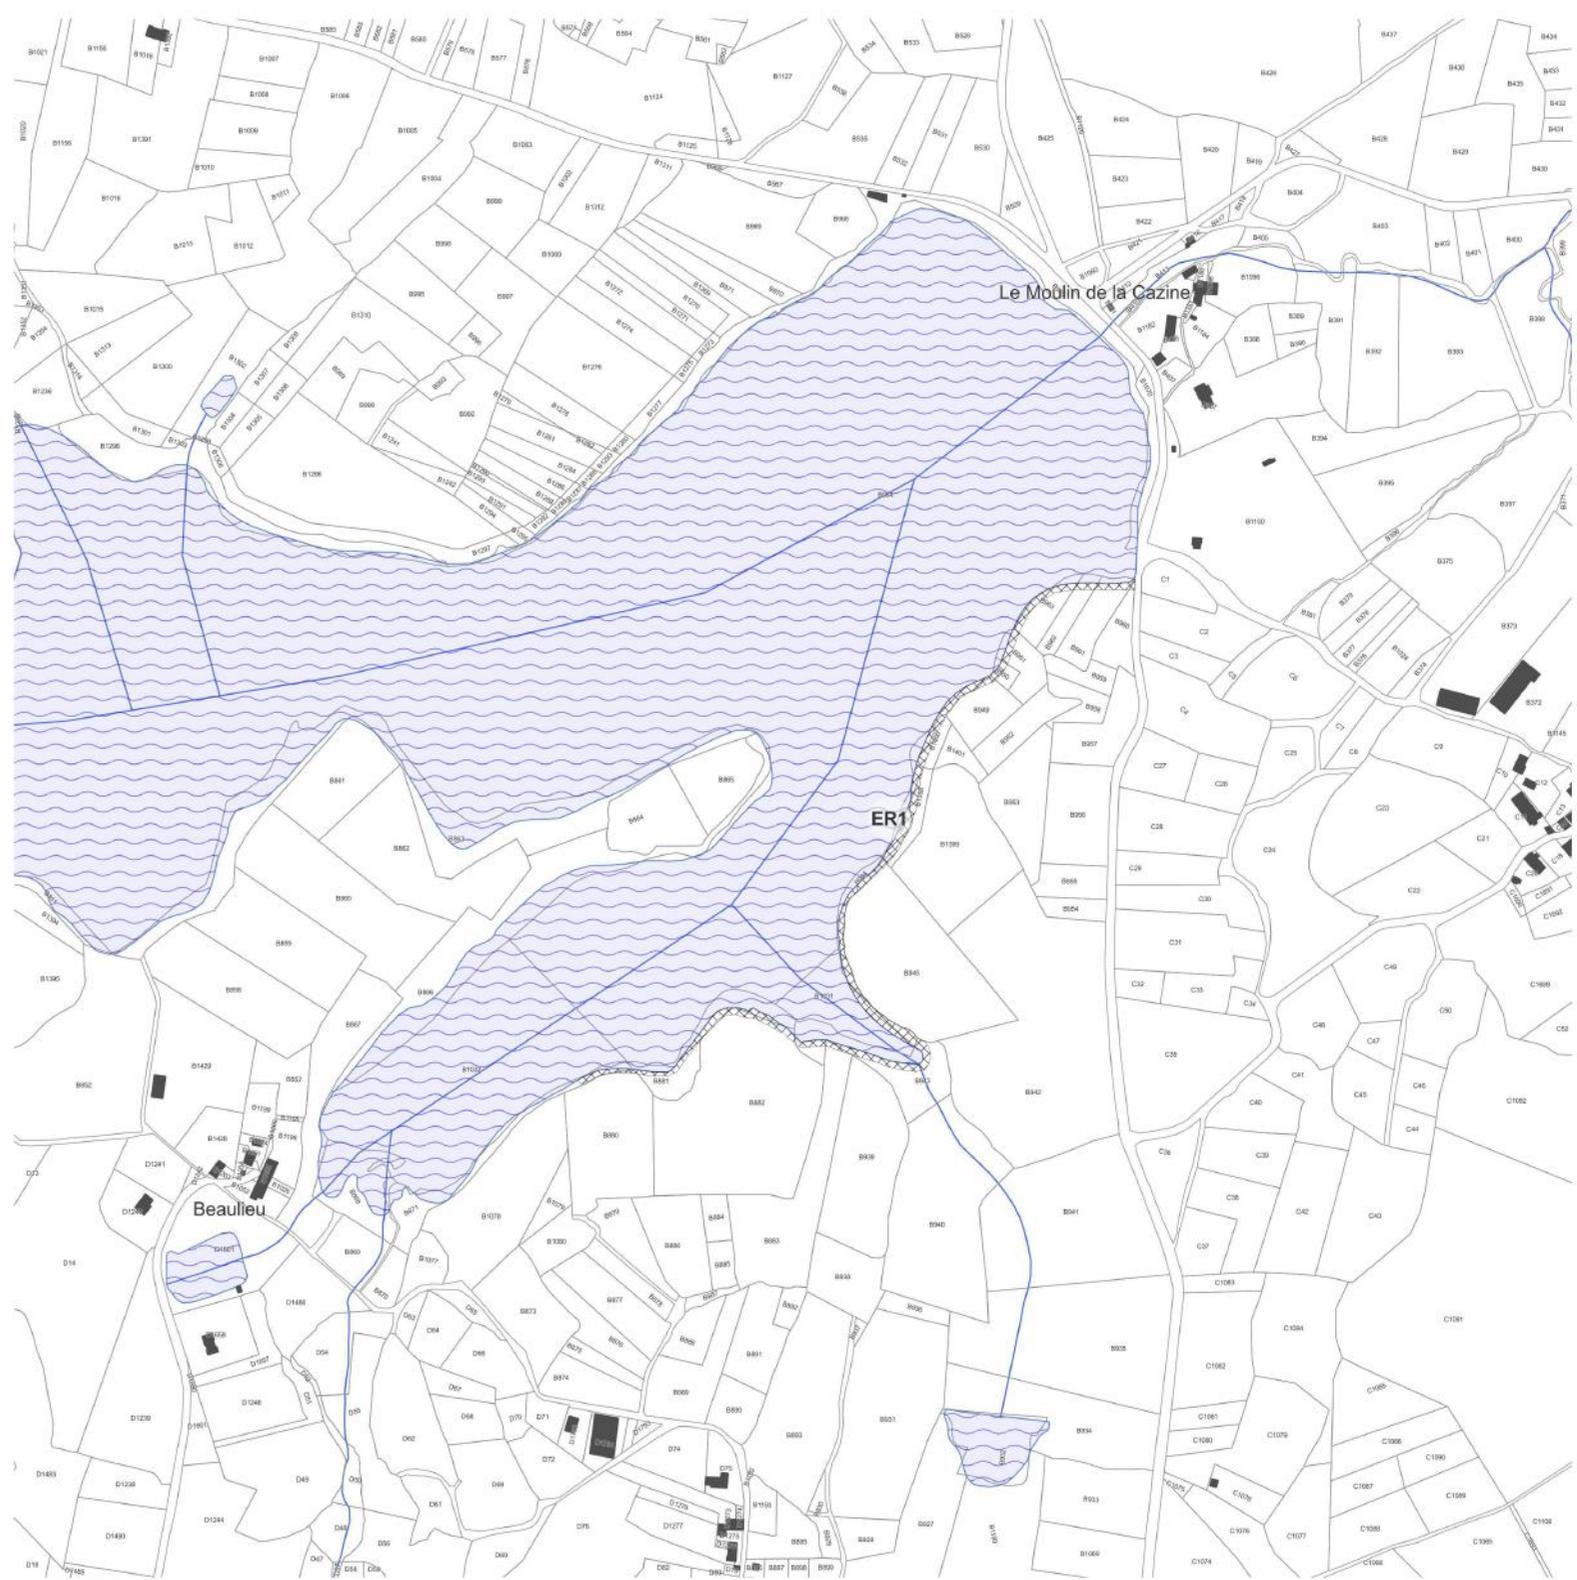



PLAN LOCAL D'URBANISME INTERCOMMUNAL

DU PAYS SOSTRANIEN

Pièce 4.6

Plan de zonage - Emplacements réservés
Commune : Saint-Maurice-La-Souterraine
Section : ER1


Plan local d'Urbanisme approuvé
au Conseil Communautaire du 16 décembre 2019

Modification N°1
approuvée au Conseil Communautaire du

PLUI du Pays Sostranien



0 100 200 m

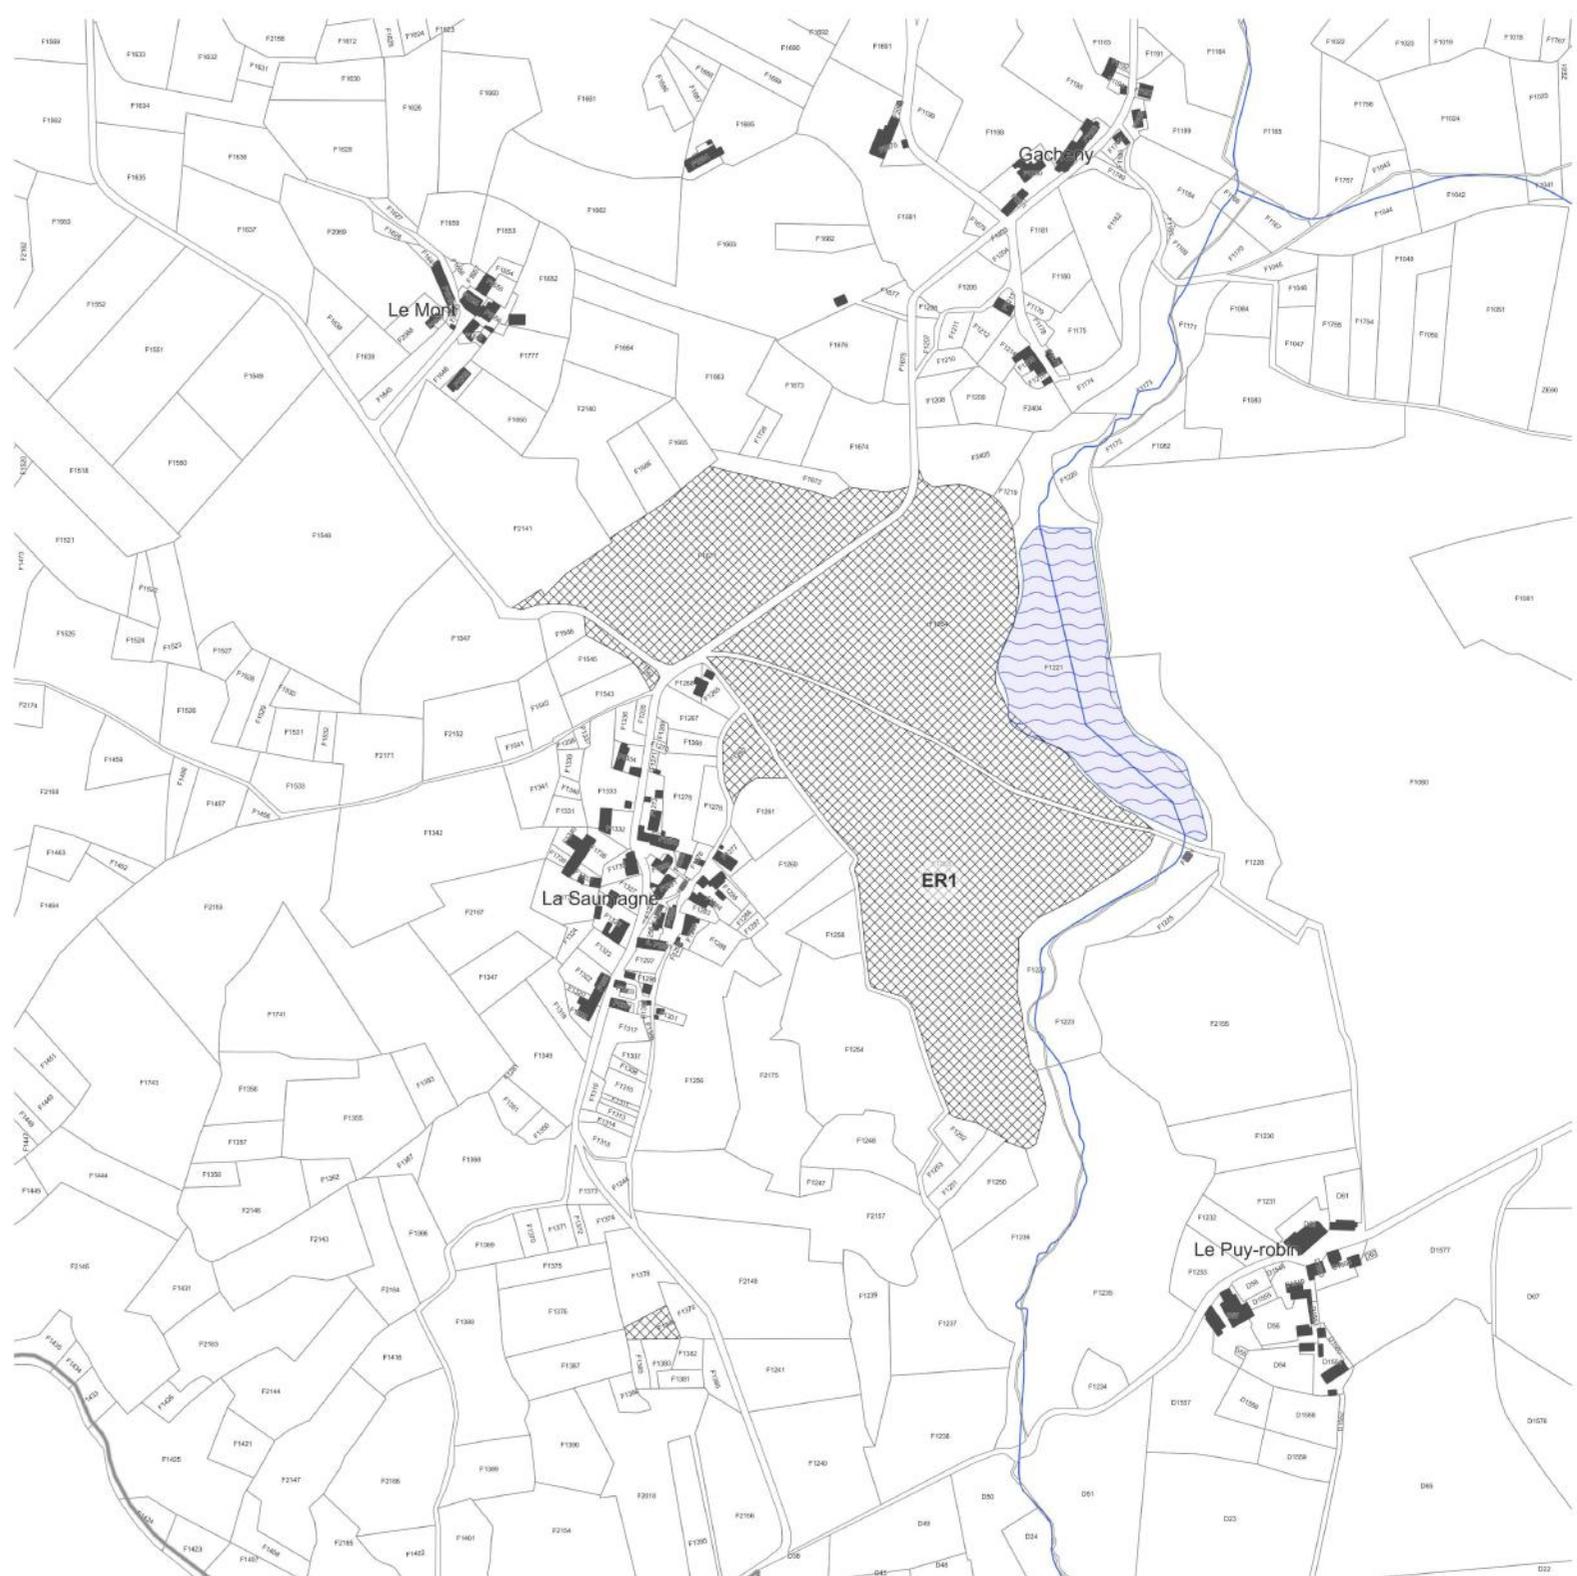



PLAN LOCAL D'URBANISME INTERCOMMUNAL

DU PAYS SOSTRANIEN

Pièce 4.6

Plan de zonage - Emplacements réservés
Commune : Saint-Priest-La-Feuille
Section : ER 1

Plan local d'Urbanisme approuvé
au Conseil Communautaire du 16 décembre 2019

Modification N°1
approuvée au Conseil Communautaire du

PLUI du Pays Sostranien



0 20 40 m





PLAN LOCAL D'URBANISME INTERCOMMUNAL

DU PAYS SOSTRANIEN


Pièce 4.6

Plan de zonage - Emplacements réservés
Commune : Saint-Priest-La-Feuille
Section : ER 2

Plan local d'Urbanisme approuvé
au Conseil Communautaire du 16 décembre 2019

Modification N°1
approuvée au Conseil Communautaire du

PLUI du Pays Sostranien

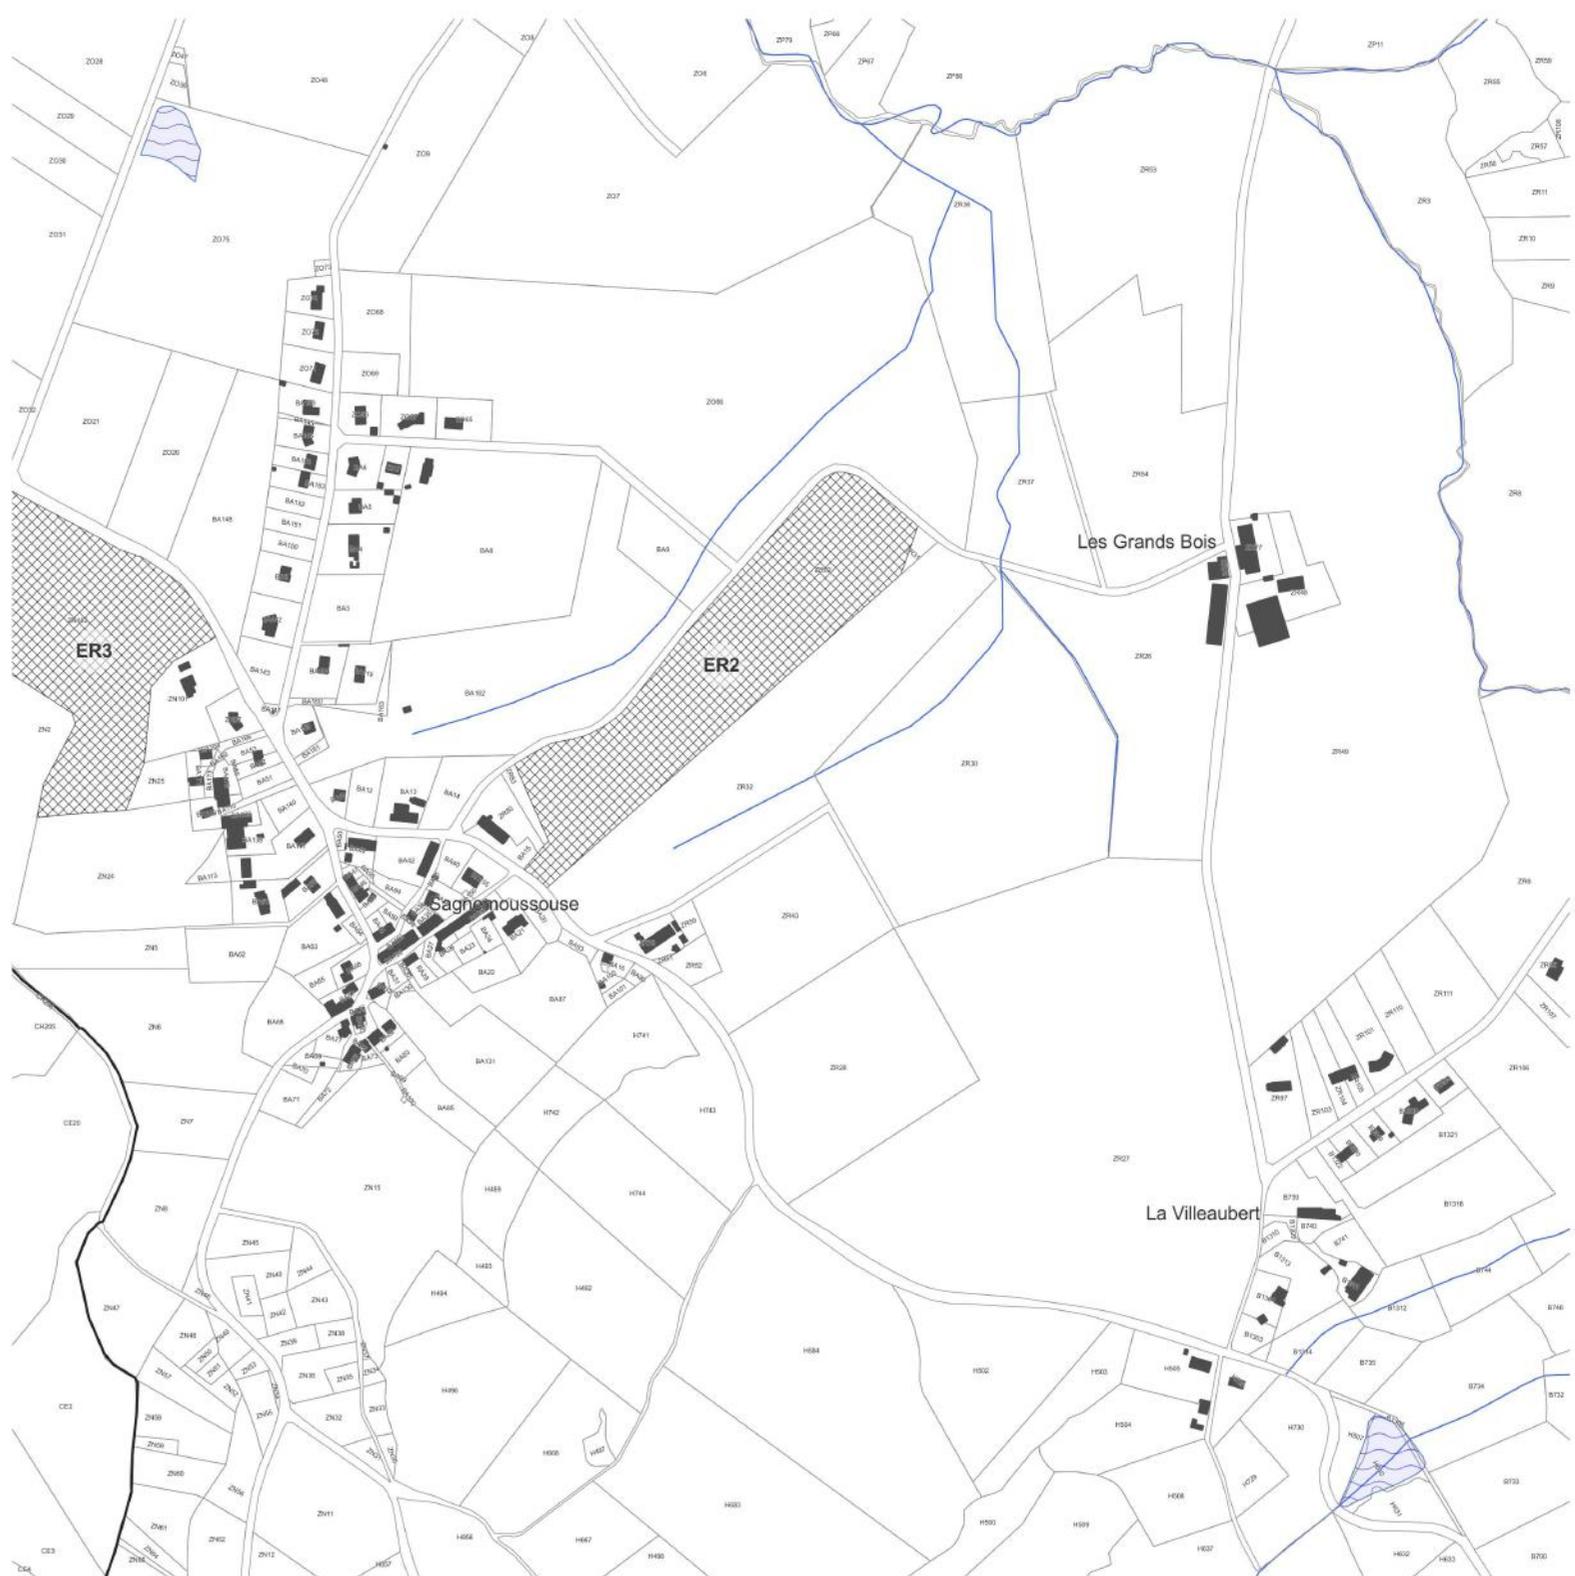

0 100 200 m



PLAN LOCAL D'URBANISME INTERCOMMUNAL

DU PAYS SOSTRANIEN

Pièce 4.6

Plan de zonage - Emplacements réservés
Commune : Saint-Priest-La-Feuille
Section : ER 4

Plan local d'Urbanisme approuvé
au Conseil Communautaire du 16 décembre 2019

Modification N°1
approuvée au Conseil Communautaire du

PLUI du Pays Sostranien



0 20 40 m

