



**PLAN LOCAL D'URBANISME
INTERCOMMUNAL
DU PAYS SOSTRANIEN**

Pièce 4.5

Plan de zonage - Sections 1/10000

Section : 046

Plan local d'Urbanisme intercommunal approuvé
au Conseil Communautaire du 16 décembre 2019
Modification N°1
approuvée le 16 novembre 2023



Révision Allégée n°1
Vu pour être annexé à la délibération d'arrêt du conseil
communautaire en date du 29 septembre 2025

Le Président, Etienne LEJEUNE

PLUi du Pays Sostranien



Voir légende générale
en page 2

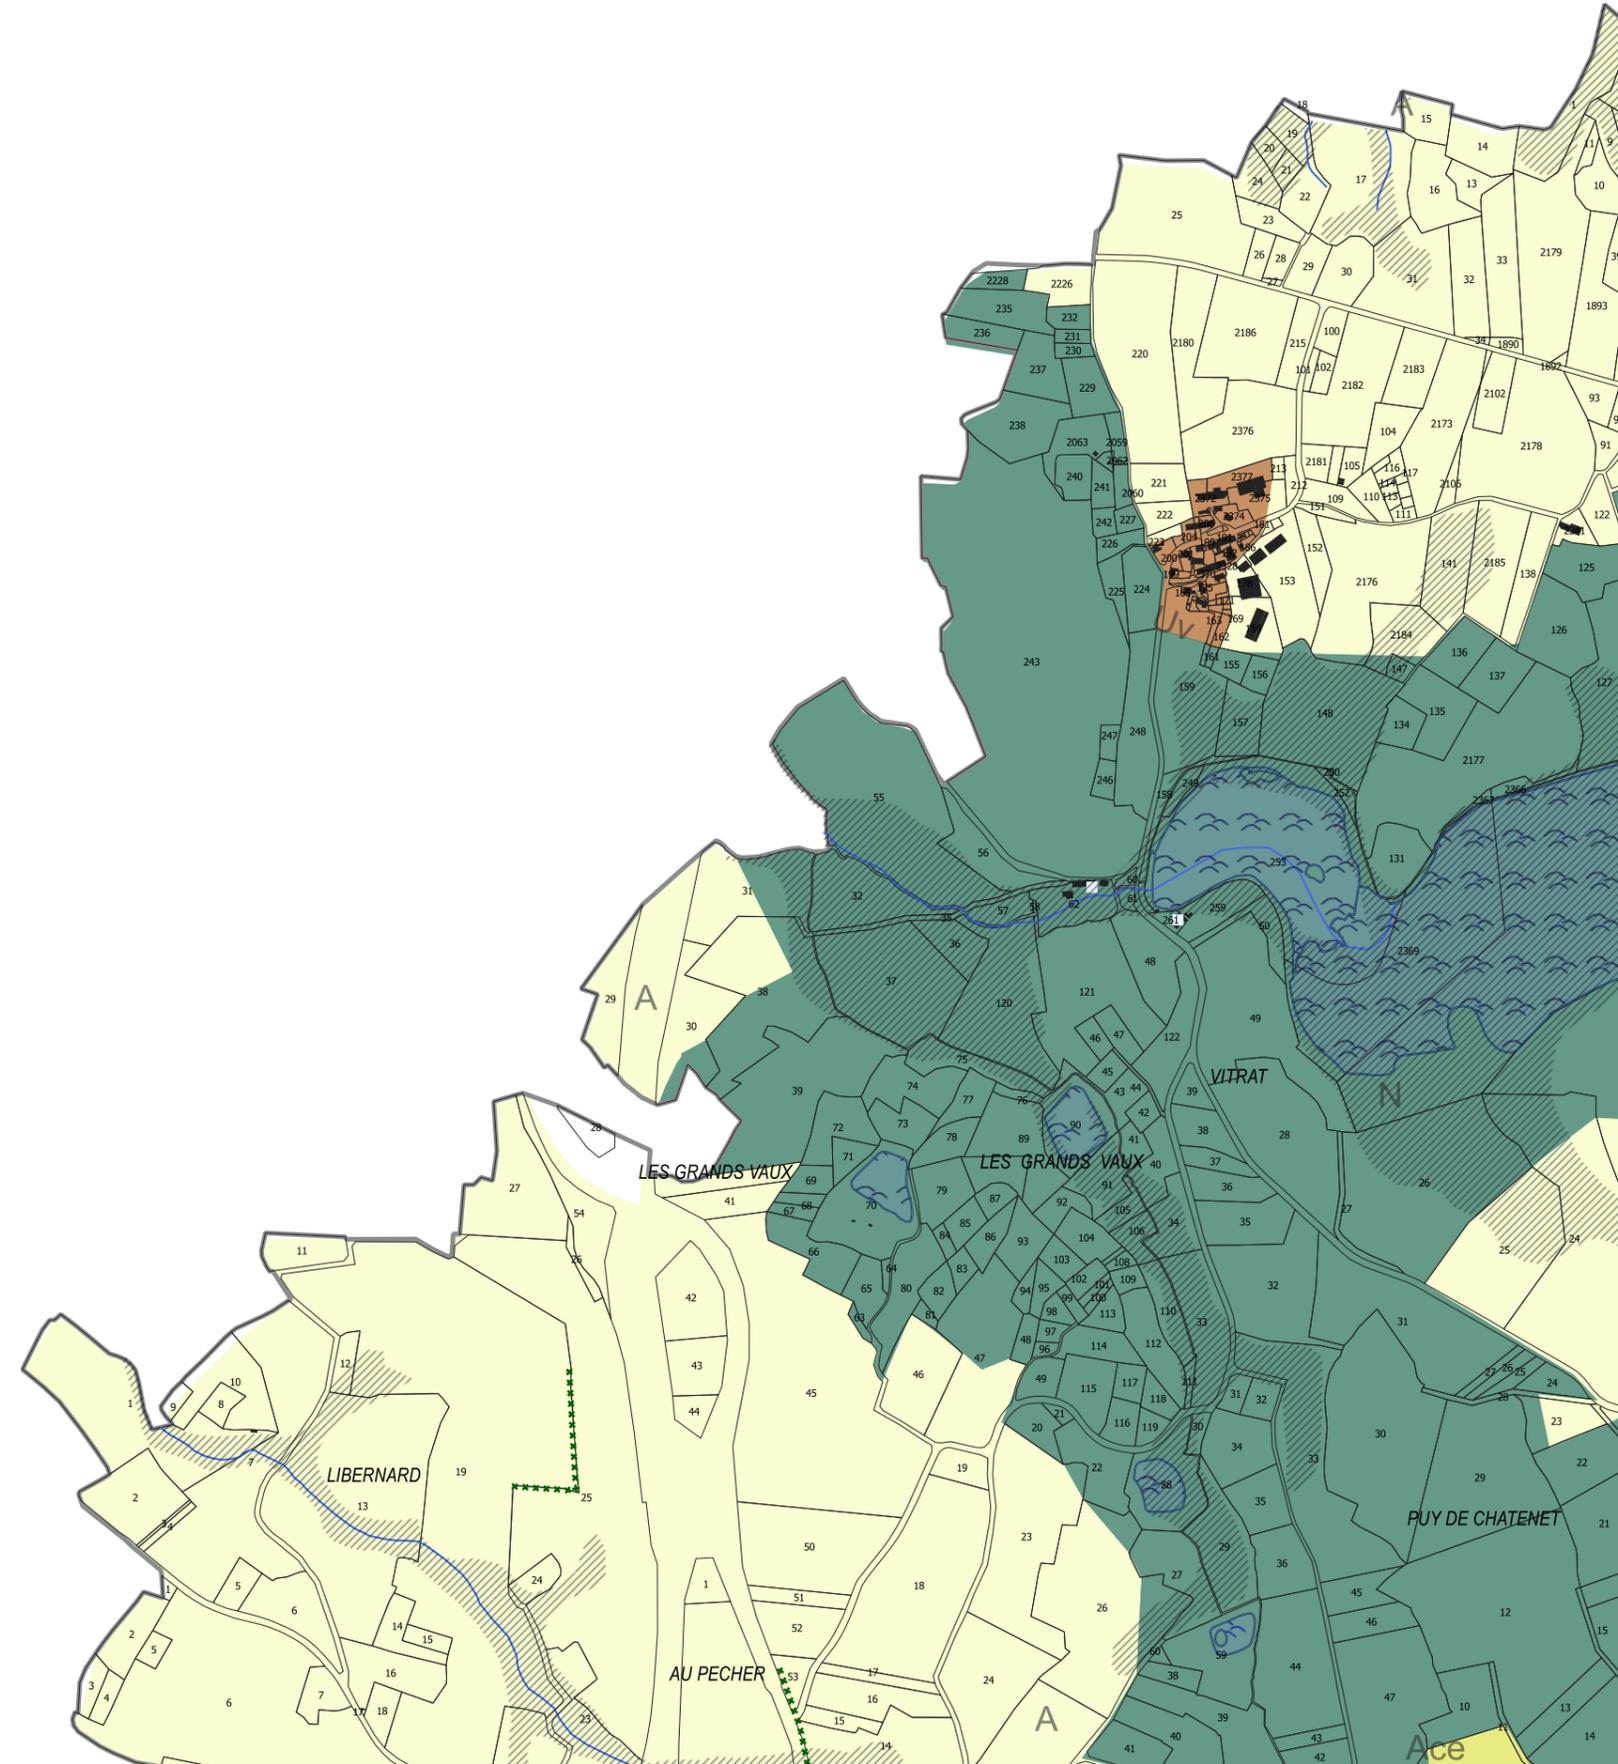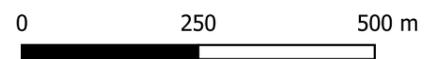



**PLAN LOCAL D'URBANISME
INTERCOMMUNAL
DU PAYS SOSTRANIEN**

Pièce 4.5

Plan de zonage - Sections 1/10000

Section : 047

Plan local d'Urbanisme intercommunal approuvé
au Conseil Communautaire du 16 décembre 2019
Modification N°1
approuvée le 16 novembre 2023



Révision Allégée n°1
Vu pour être annexé à la délibération d'arrêt du conseil
communautaire en date du 29 septembre 2025

Le Président, Etienne LEJEUNE

PLUi du Pays Sostranien



Voir légende générale
en page 2

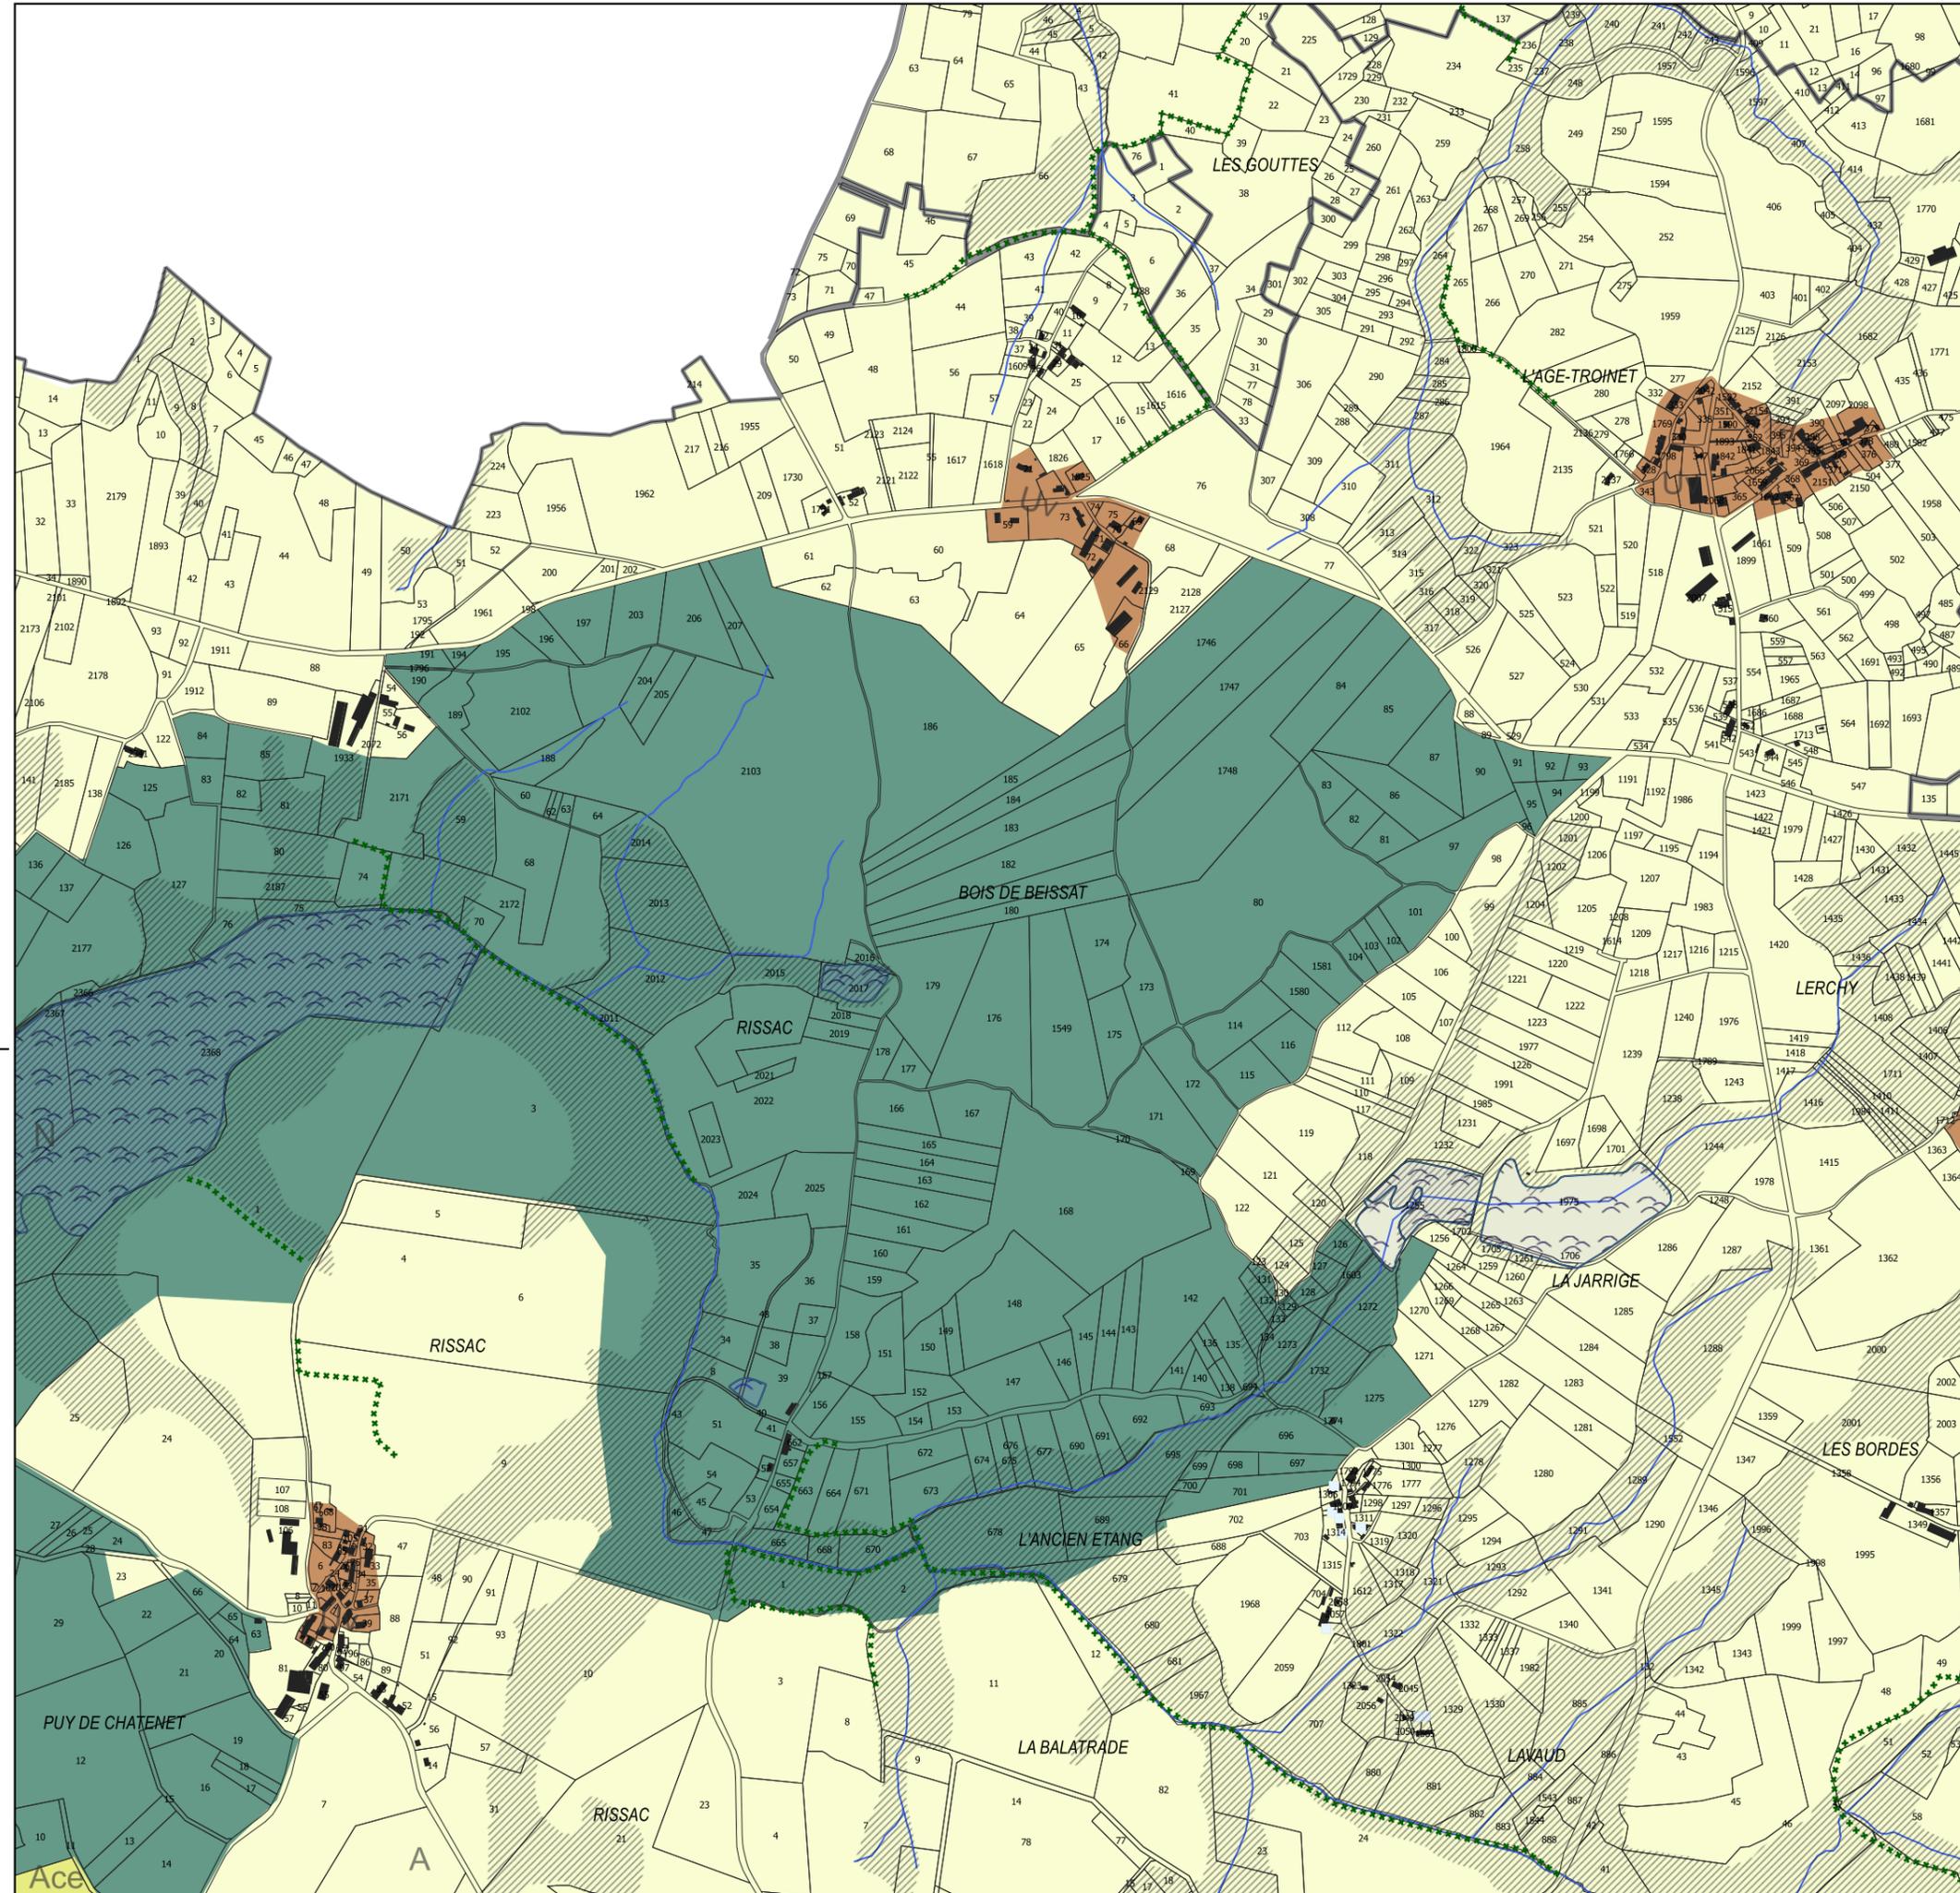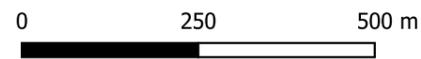



**PLAN LOCAL D'URBANISME
INTERCOMMUNAL
DU PAYS SOSTRANIEN**

Pièce 4.5

Plan de zonage - Sections 1/10000

Section : 048

Plan local d'Urbanisme intercommunal approuvé
au Conseil Communautaire du 16 décembre 2019
Modification N°1
approuvée le 16 novembre 2023



Révision Allégée n°1
Vu pour être annexé à la délibération d'arrêt du conseil
communautaire en date du 29 septembre 2025

Le Président, Etienne LEJEUNE

PLUi du Pays Sostranien



Voir légende générale
en page 2

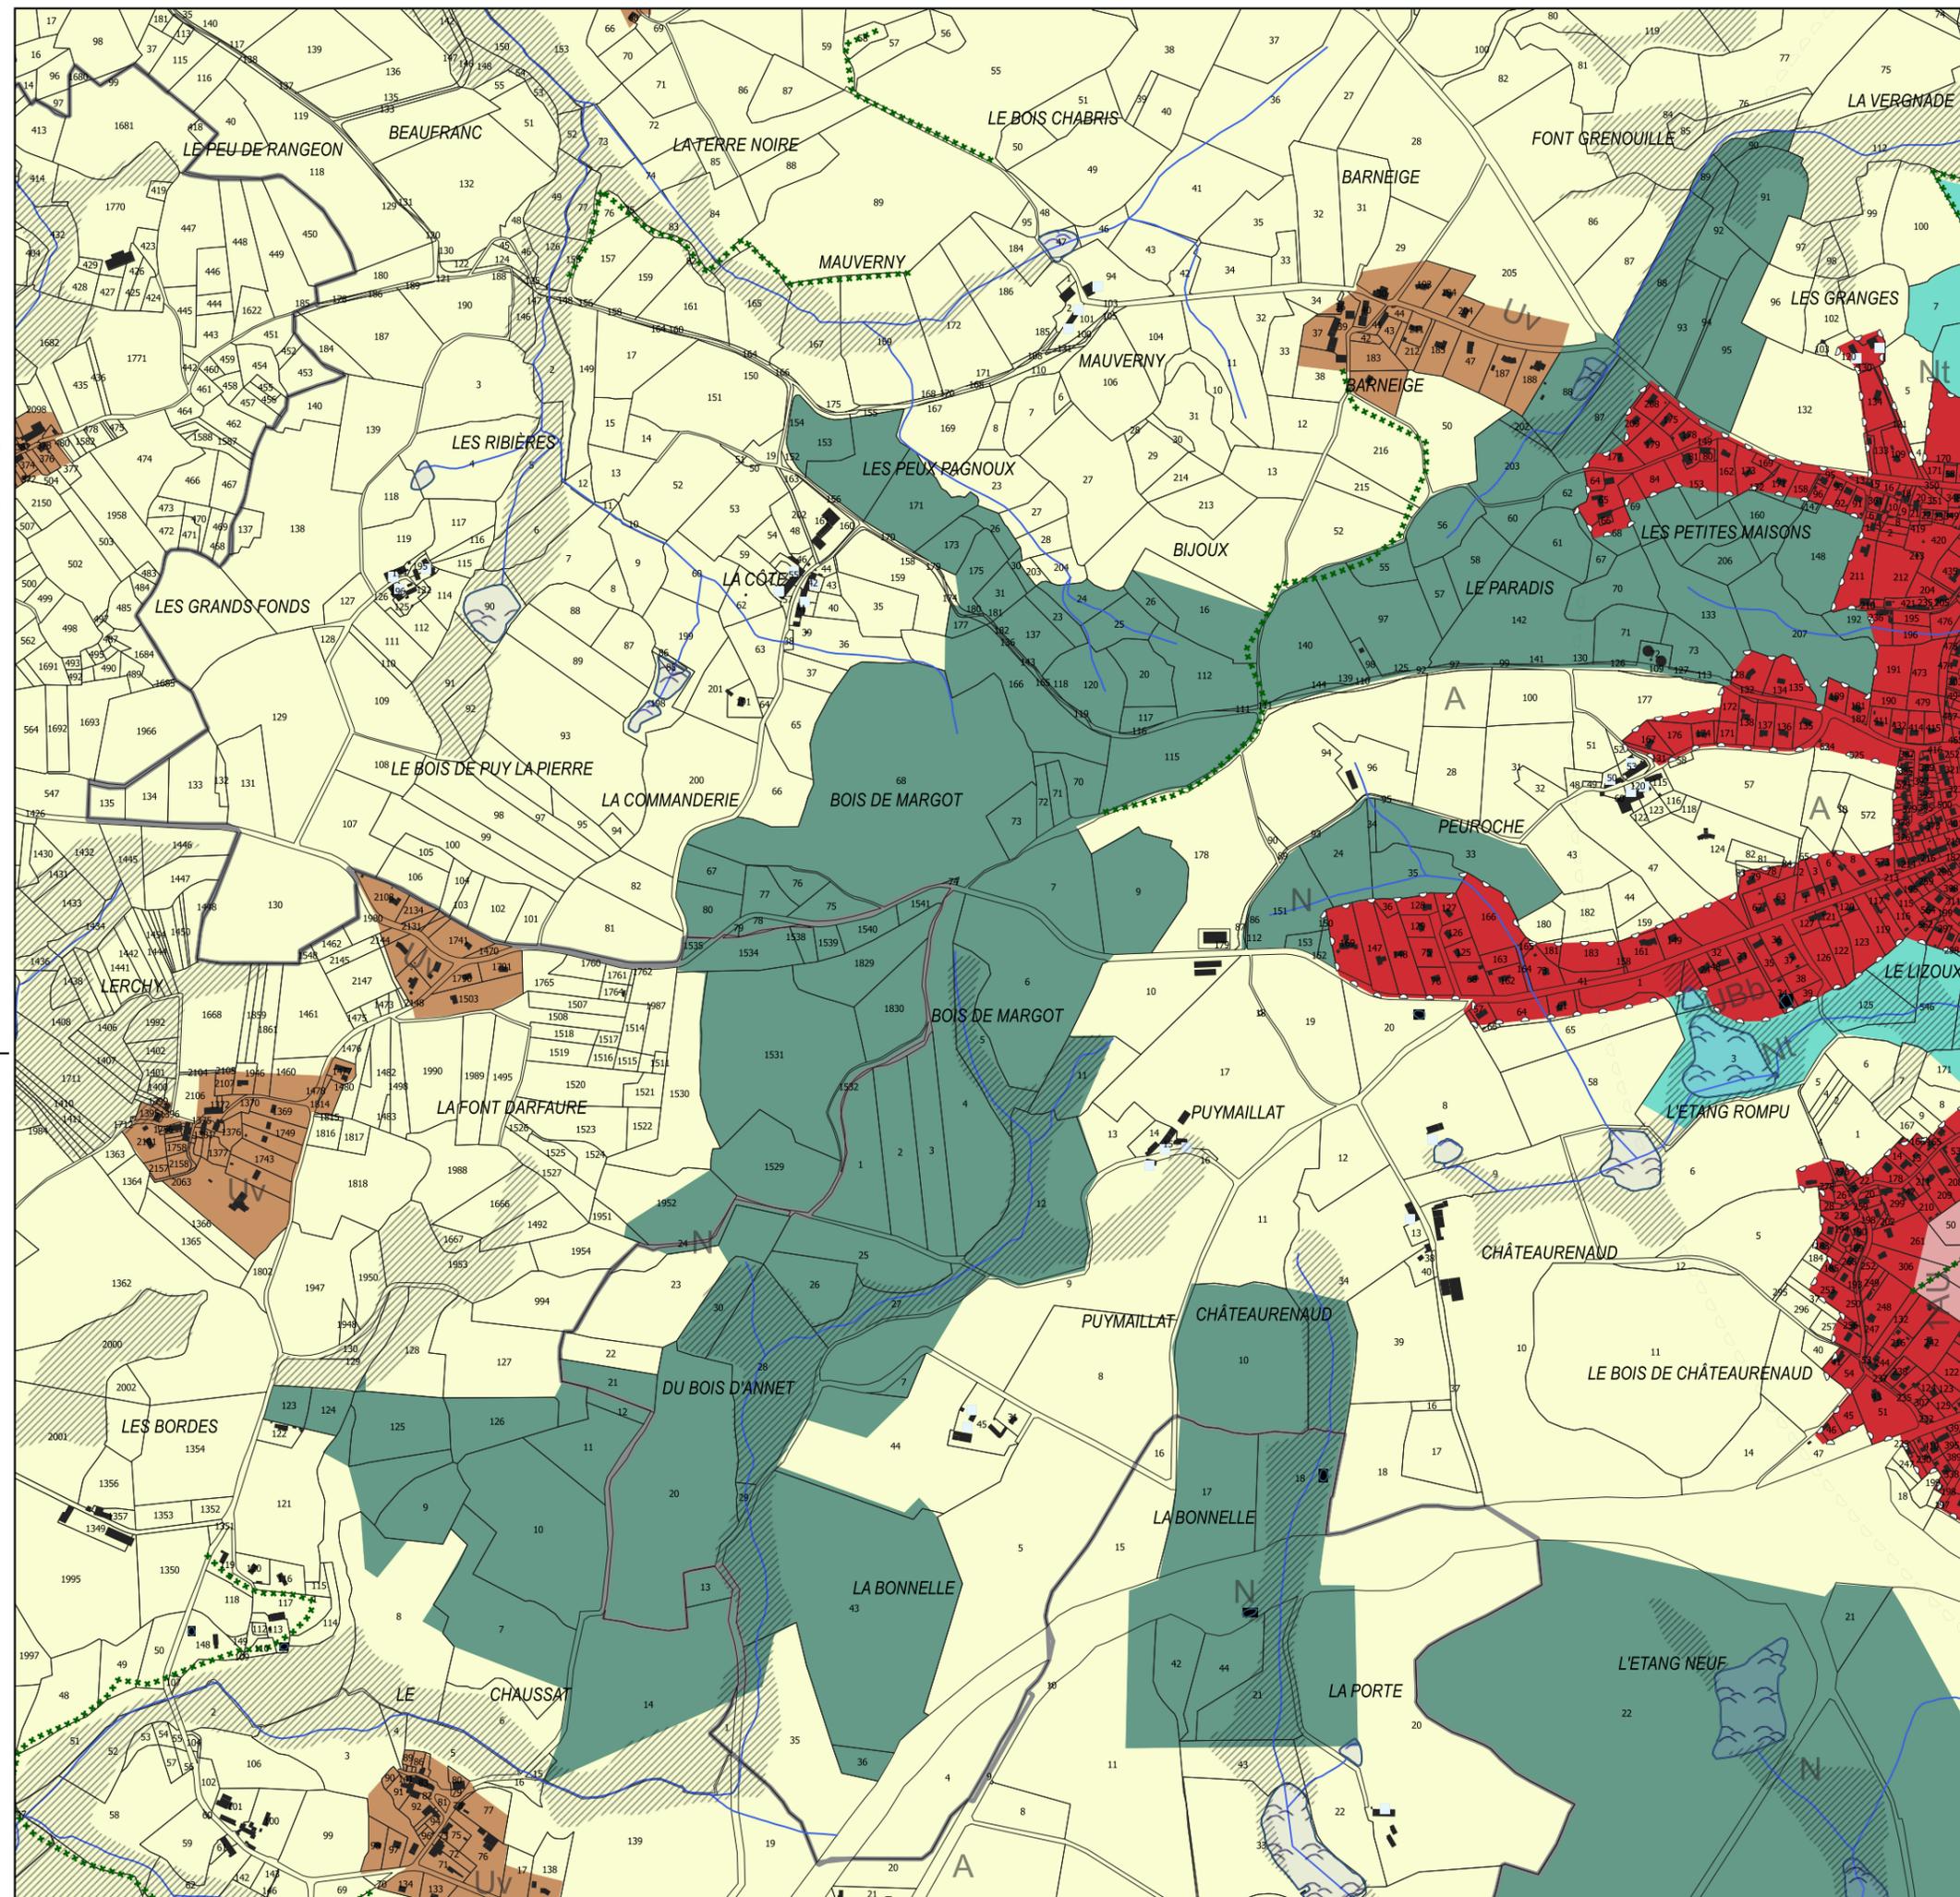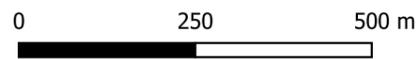



**PLAN LOCAL D'URBANISME
INTERCOMMUNAL
DU PAYS SOSTRANIEN**

Pièce 4.5

Plan de zonage - Sections 1/10000

Section : 050

Plan local d'Urbanisme intercommunal approuvé
au Conseil Communautaire du 16 décembre 2019
Modification N°1
approuvée le 16 novembre 2023



Révision Allégée n°1
Vu pour être annexé à la délibération d'arrêt du conseil
communautaire en date du 29 septembre 2025

Le Président, Etienne LEJEUNE

PLUi du Pays Sostranien



Voir légende générale
en page 2

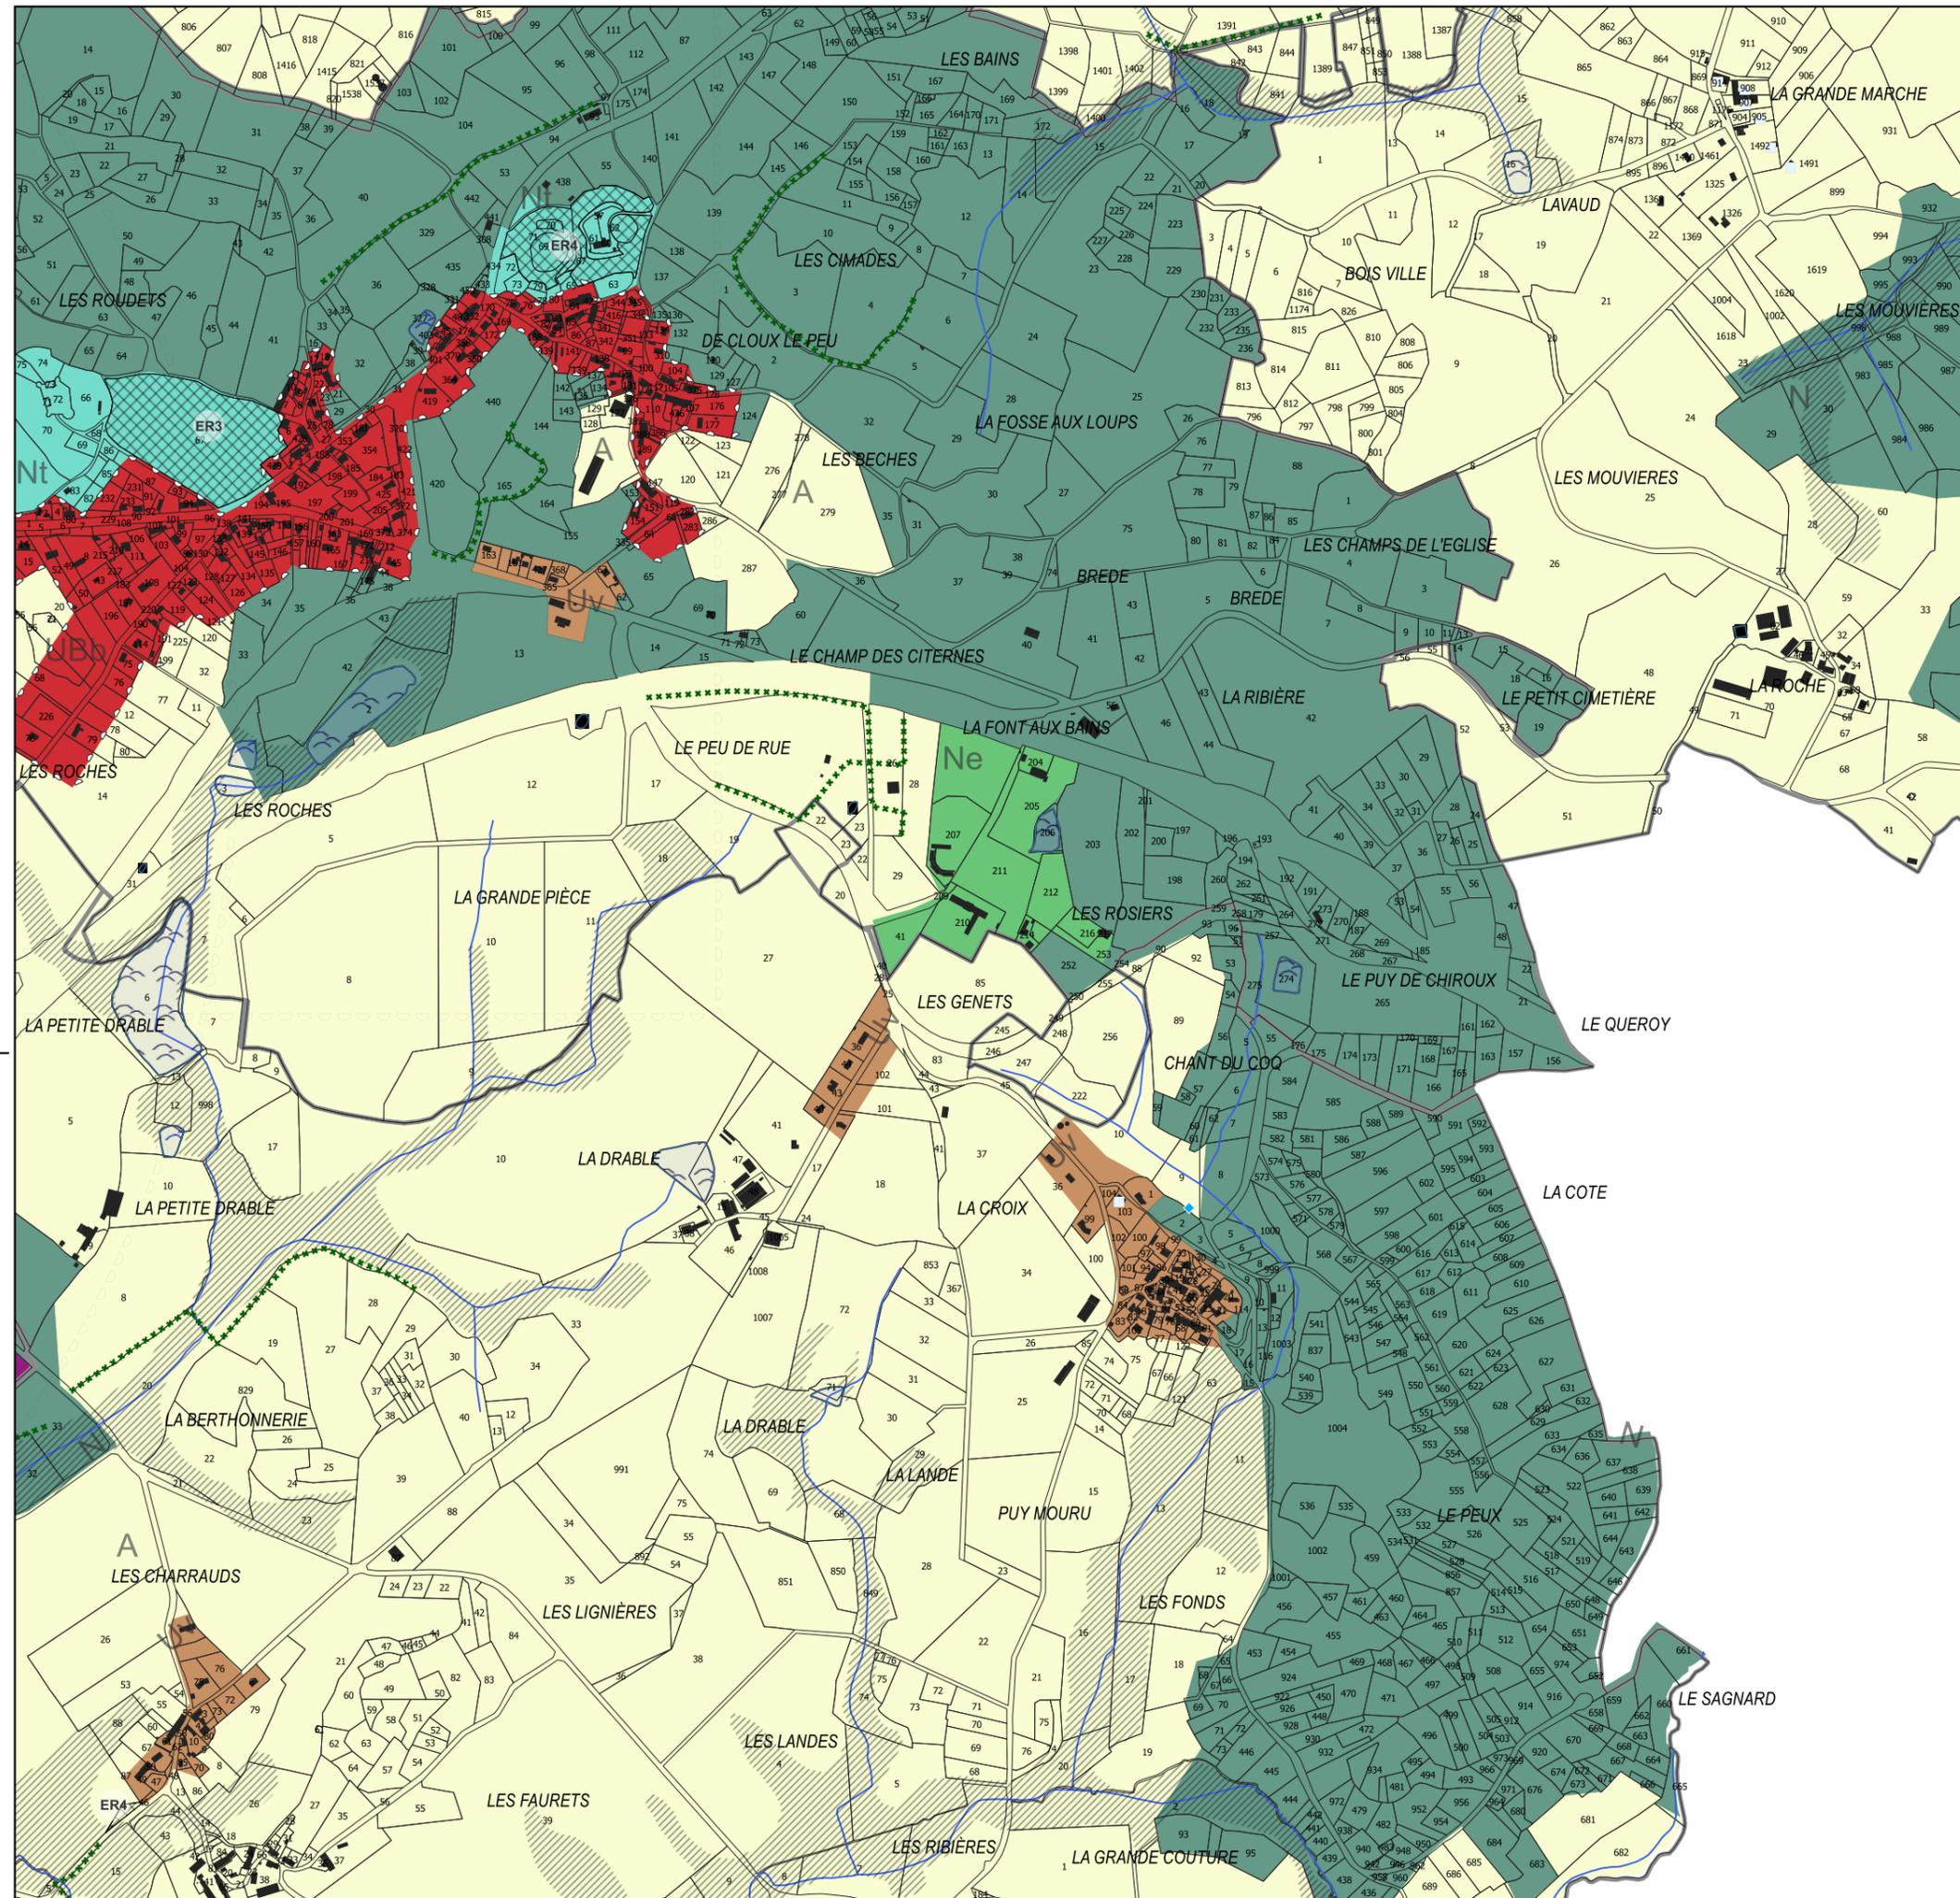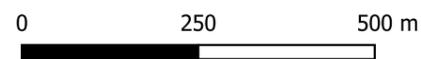



**PLAN LOCAL D'URBANISME
INTERCOMMUNAL
DU PAYS SOSTRANIEN**

Pièce 4.5

Plan de zonage - Sections 1/10000

Section : 051

Plan local d'Urbanisme intercommunal approuvé
au Conseil Communautaire du 16 décembre 2019
Modification N°1
approuvée le 16 novembre 2023



Révision Allégée n°1
Vu pour être annexé à la délibération d'arrêt du conseil
communautaire en date du 29 septembre 2025

Le Président, Etienne LEJEUNE

PLUi du Pays Sostranien



Voir légende générale
en page 2

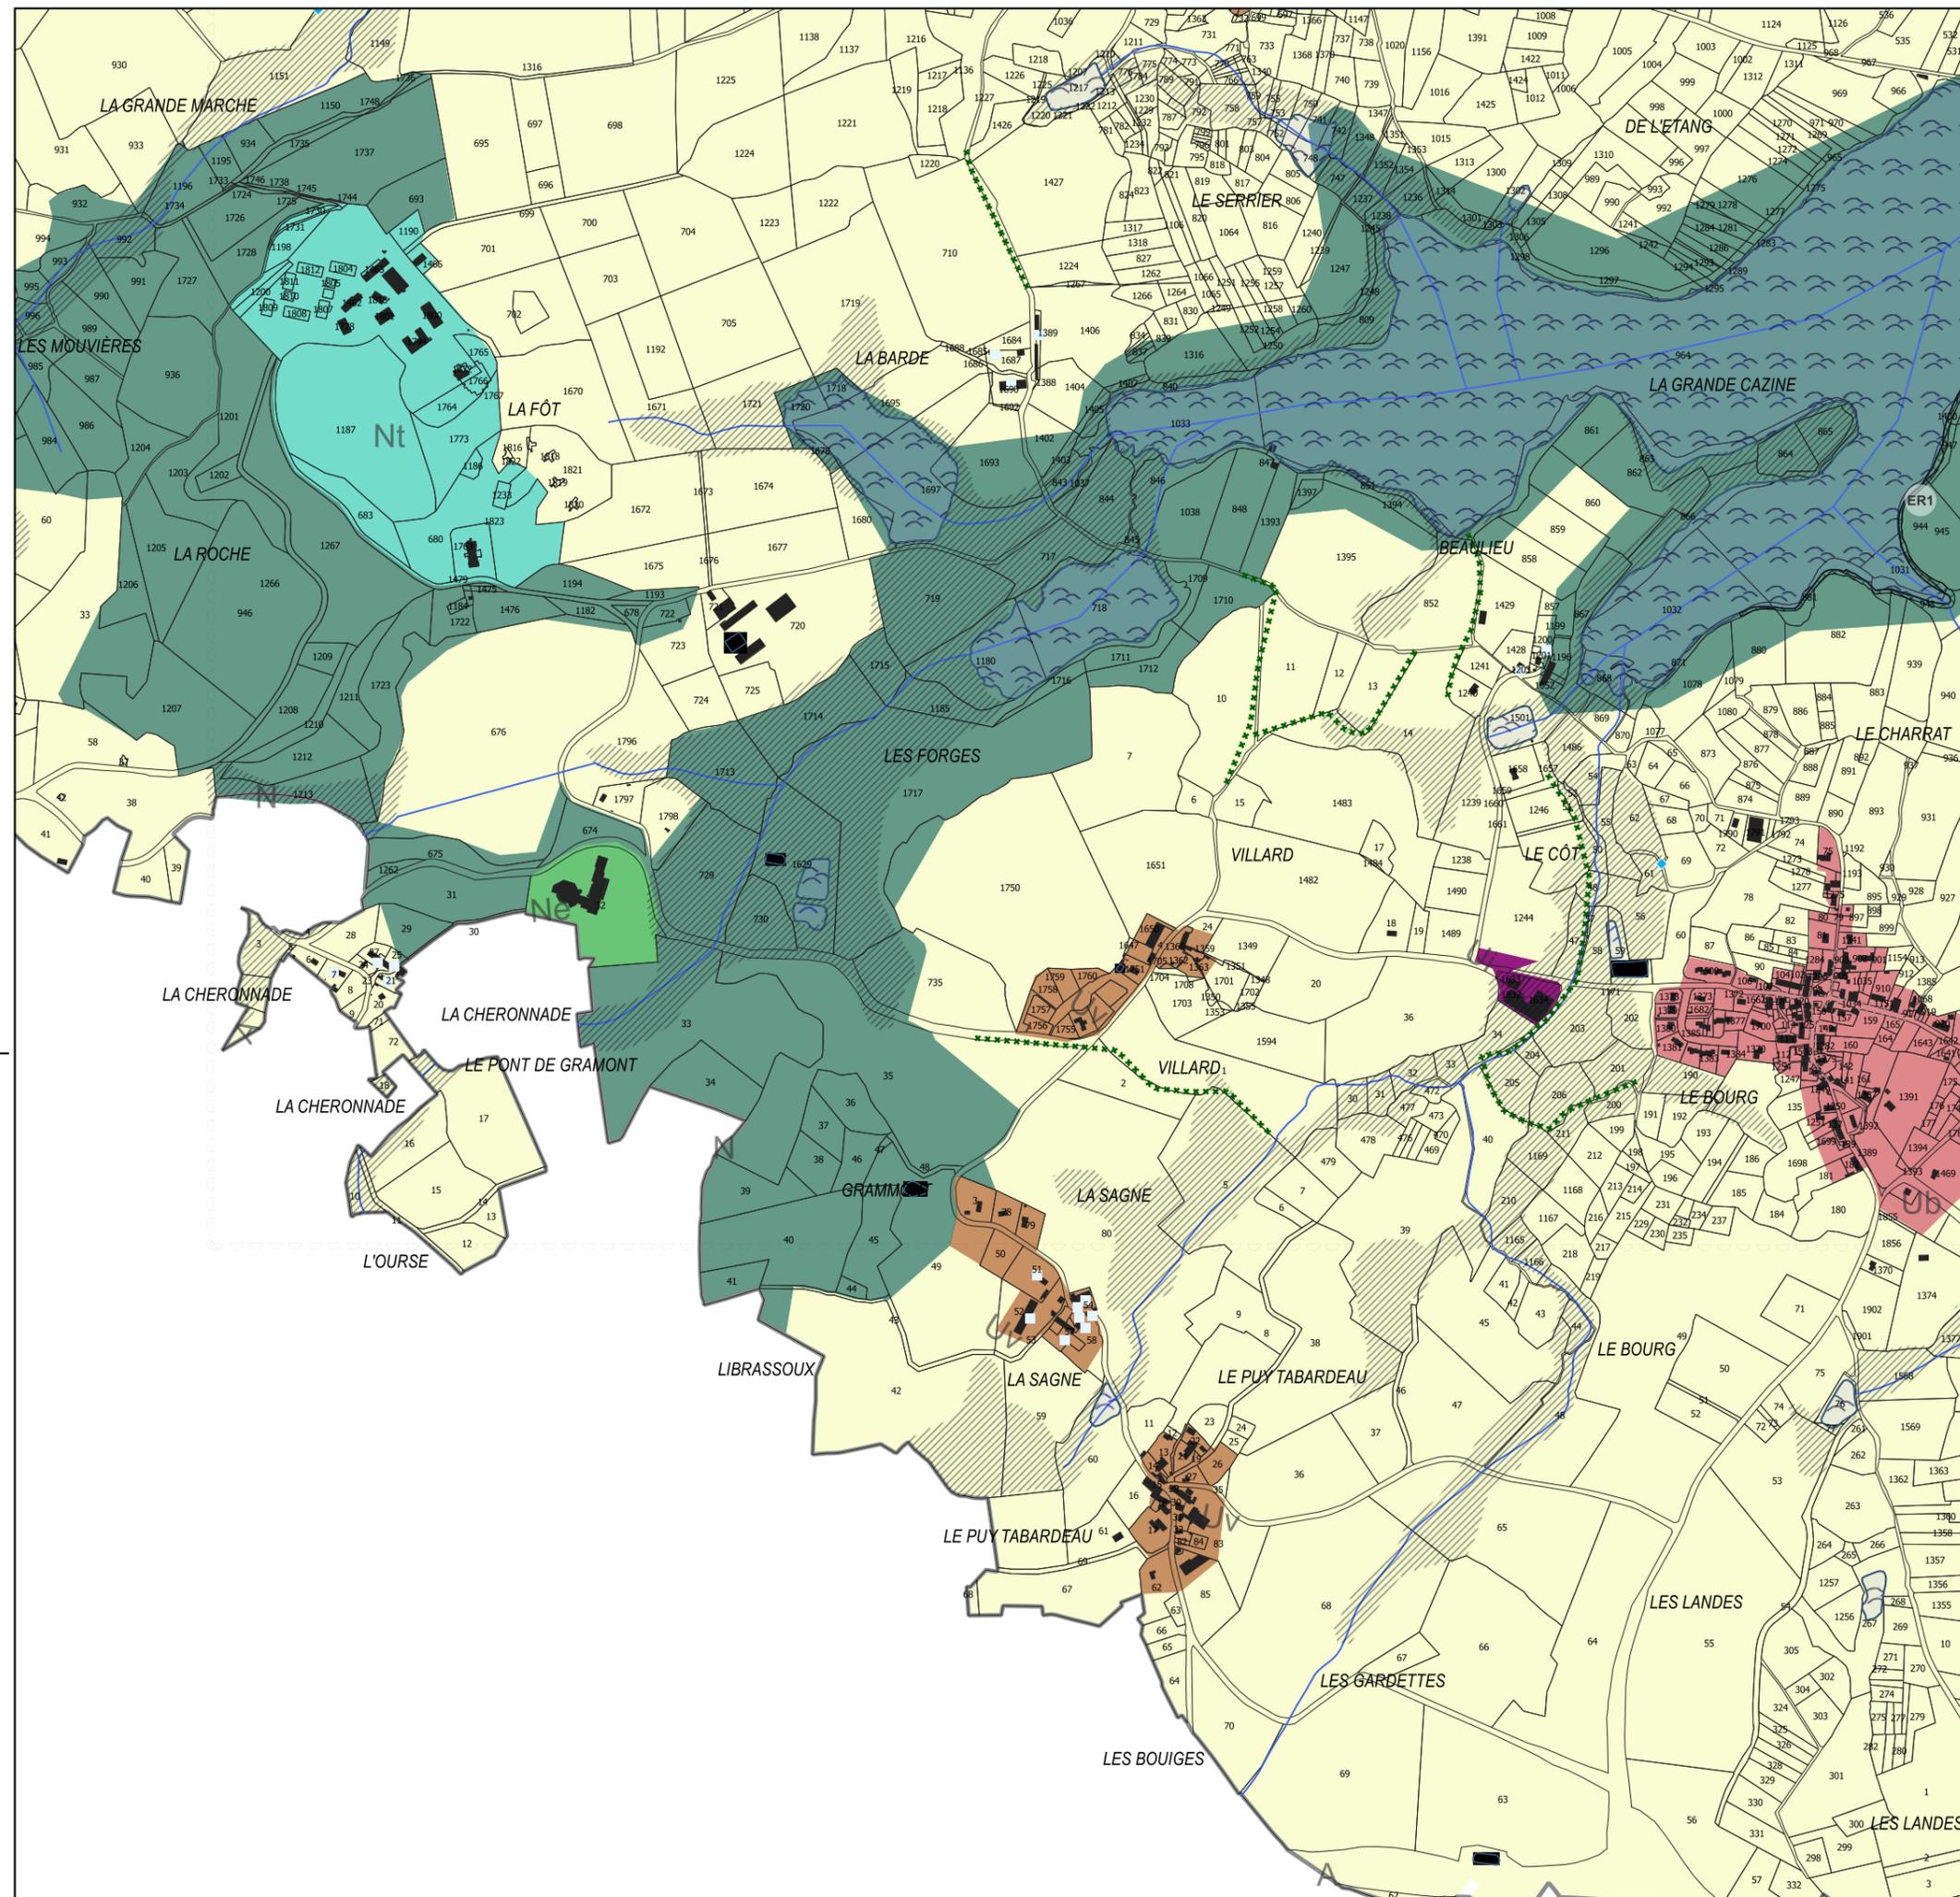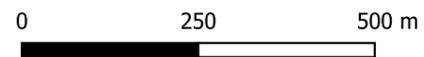



**PLAN LOCAL D'URBANISME
INTERCOMMUNAL
DU PAYS SOSTRANIEN**

Pièce 4.5

Plan de zonage - Sections 1/10000

Section : 052

Plan local d'Urbanisme intercommunal approuvé
au Conseil Communautaire du 16 décembre 2019
Modification N°1
approuvée le 16 novembre 2023



Révision Allégée n°1
Vu pour être annexé à la délibération d'arrêt du conseil
communautaire en date du 29 septembre 2025

Le Président, Etienne LEJEUNE

PLUi du Pays Sostranien



Voir légende générale
en page 2

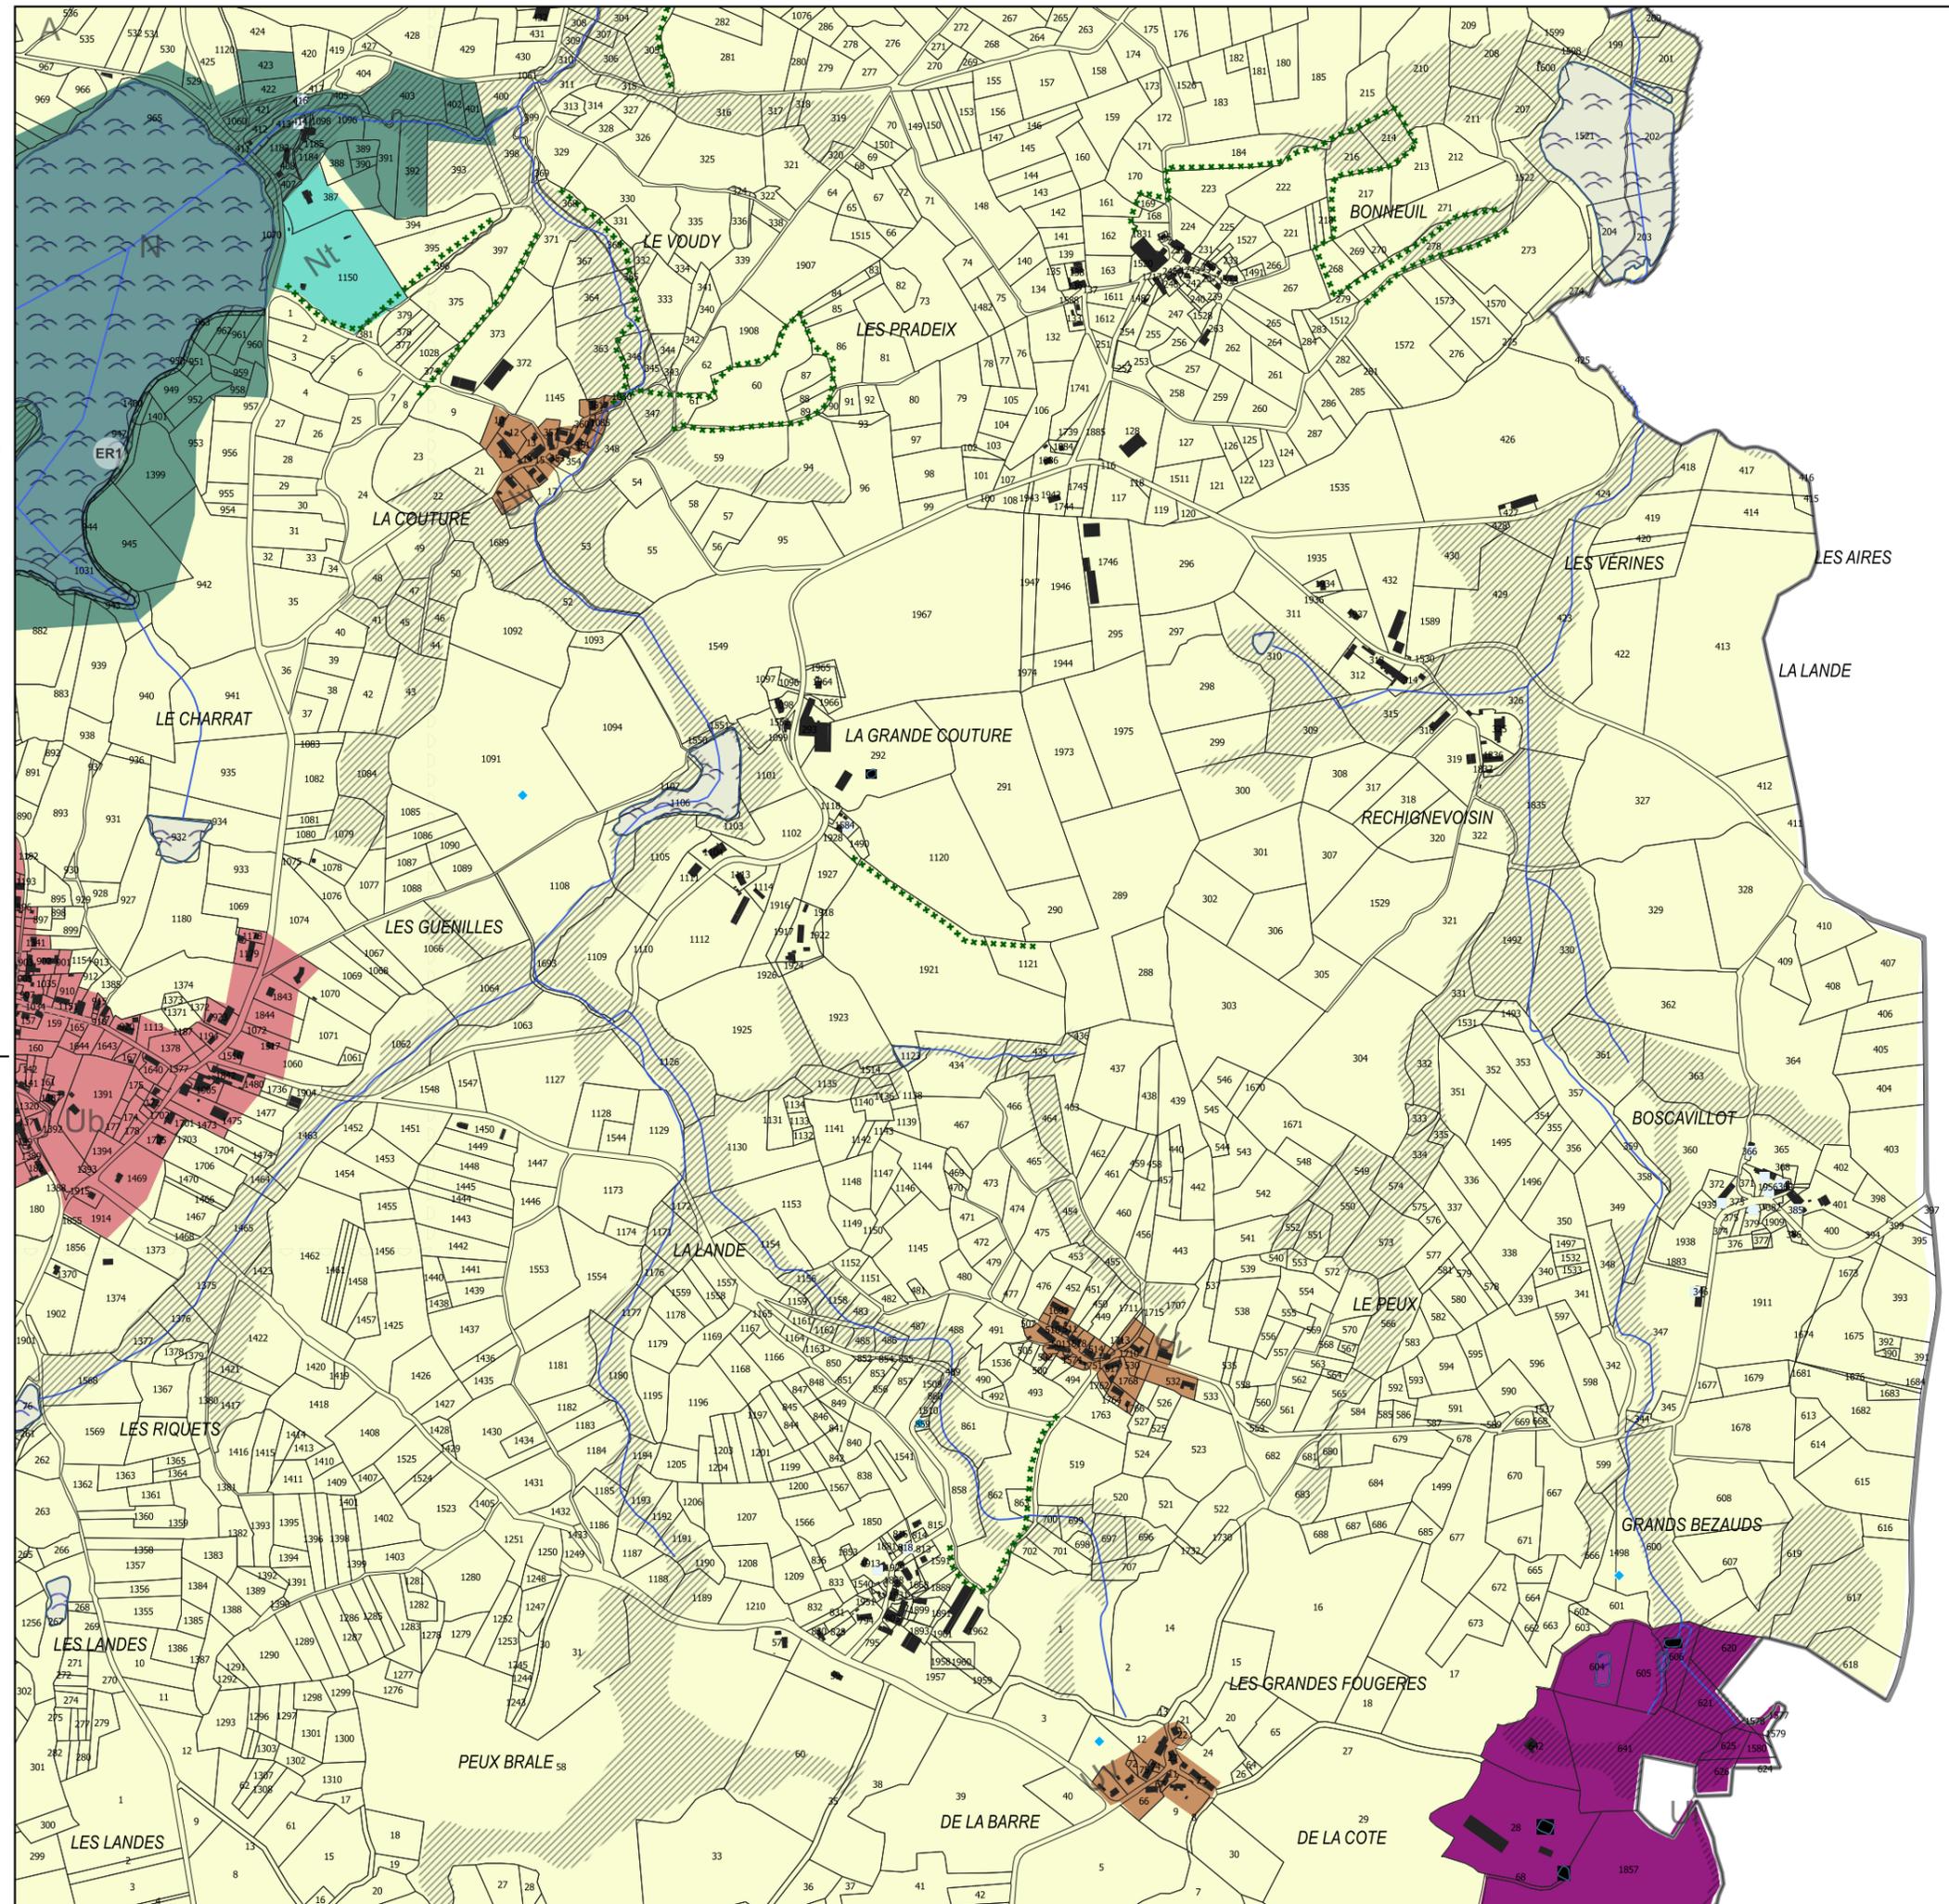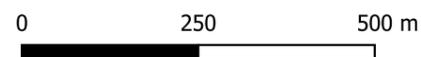



**PLAN LOCAL D'URBANISME
INTERCOMMUNAL
DU PAYS SOSTRANIEN**

Pièce 4.5

Plan de zonage - Sections 1/10000

Section : 053

Plan local d'Urbanisme intercommunal approuvé
au Conseil Communautaire du 16 décembre 2019
Modification N°1
approuvée le 16 novembre 2023



Révision Allégée n°1
Vu pour être annexé à la délibération d'arrêt du conseil
communautaire en date du 29 septembre 2025

Le Président, Etienne LEJEUNE

PLUi du Pays Sostranien



Voir légende générale
en page 2

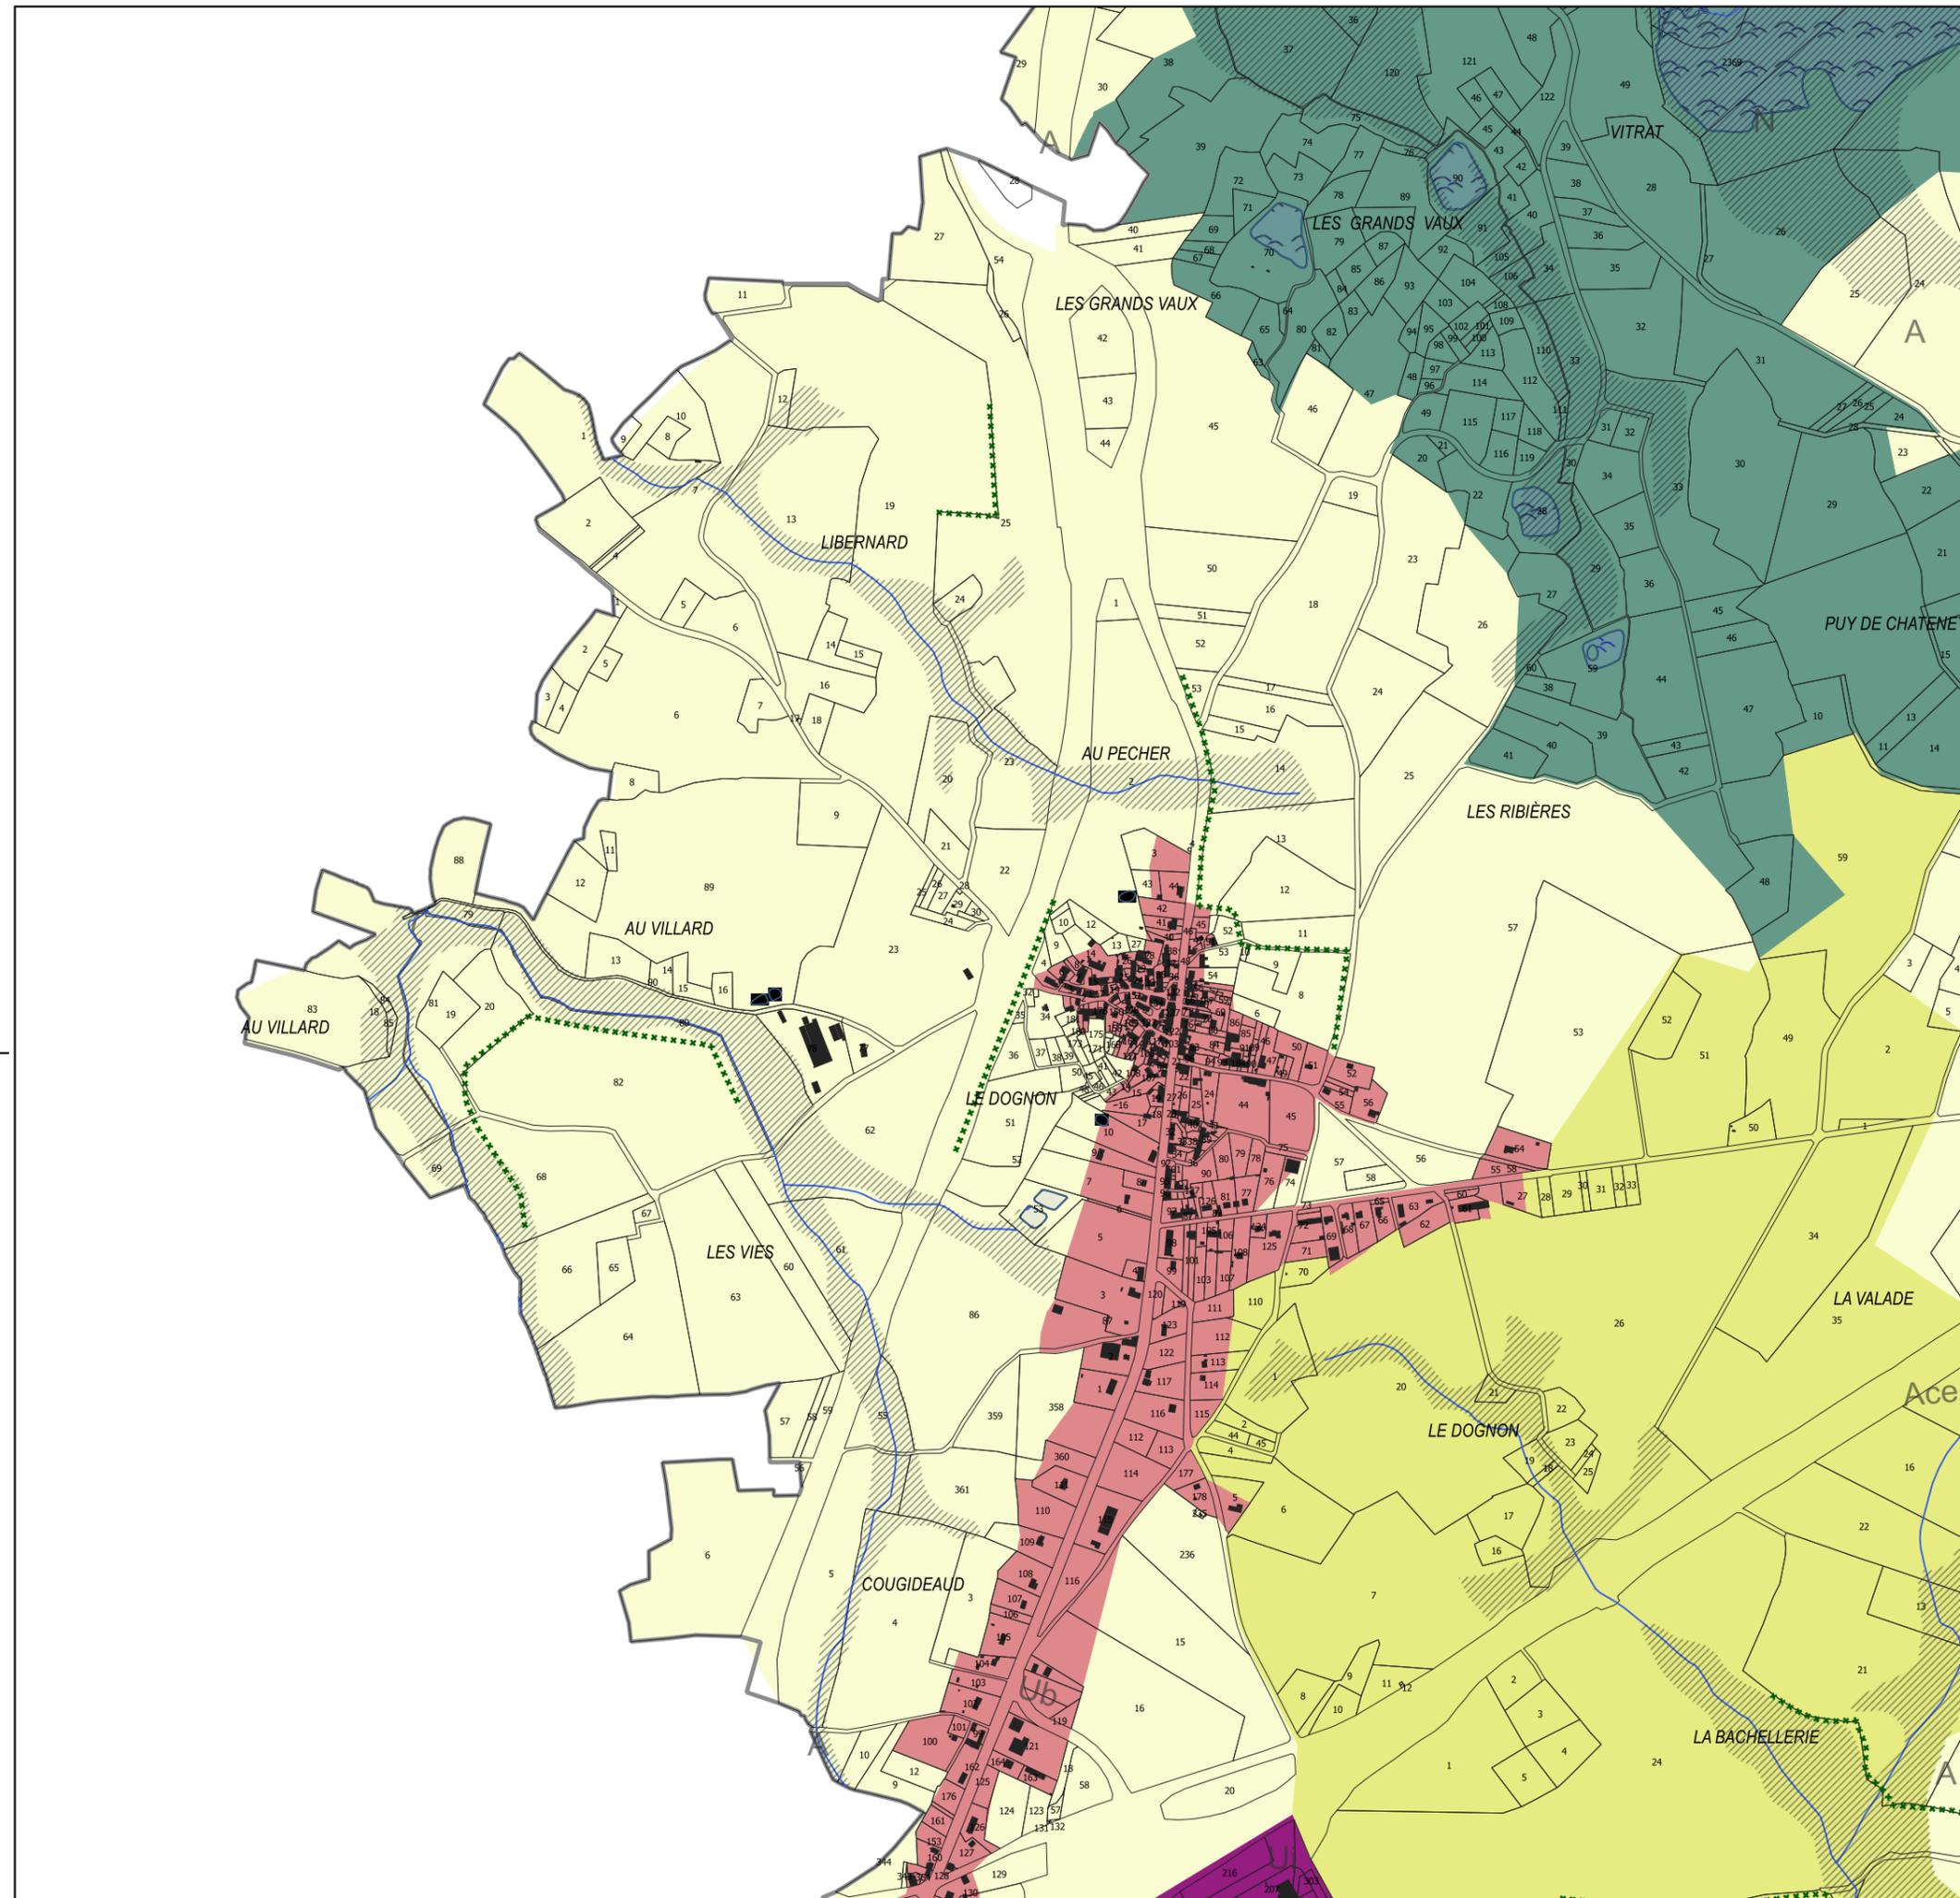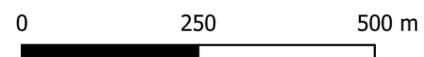



**PLAN LOCAL D'URBANISME
INTERCOMMUNAL
DU PAYS SOSTRANIEN**

Pièce 4.5

Plan de zonage - Sections 1/10000

Section : 054

Plan local d'Urbanisme intercommunal approuvé
au Conseil Communautaire du 16 décembre 2019
Modification N°1
approuvée le 16 novembre 2023



Révision Allégée n°1
Vu pour être annexé à la délibération d'arrêt du conseil
communautaire en date du 29 septembre 2025

Le Président, Etienne LEJEUNE

PLUi du Pays Sostranien



Voir légende générale
en page 2

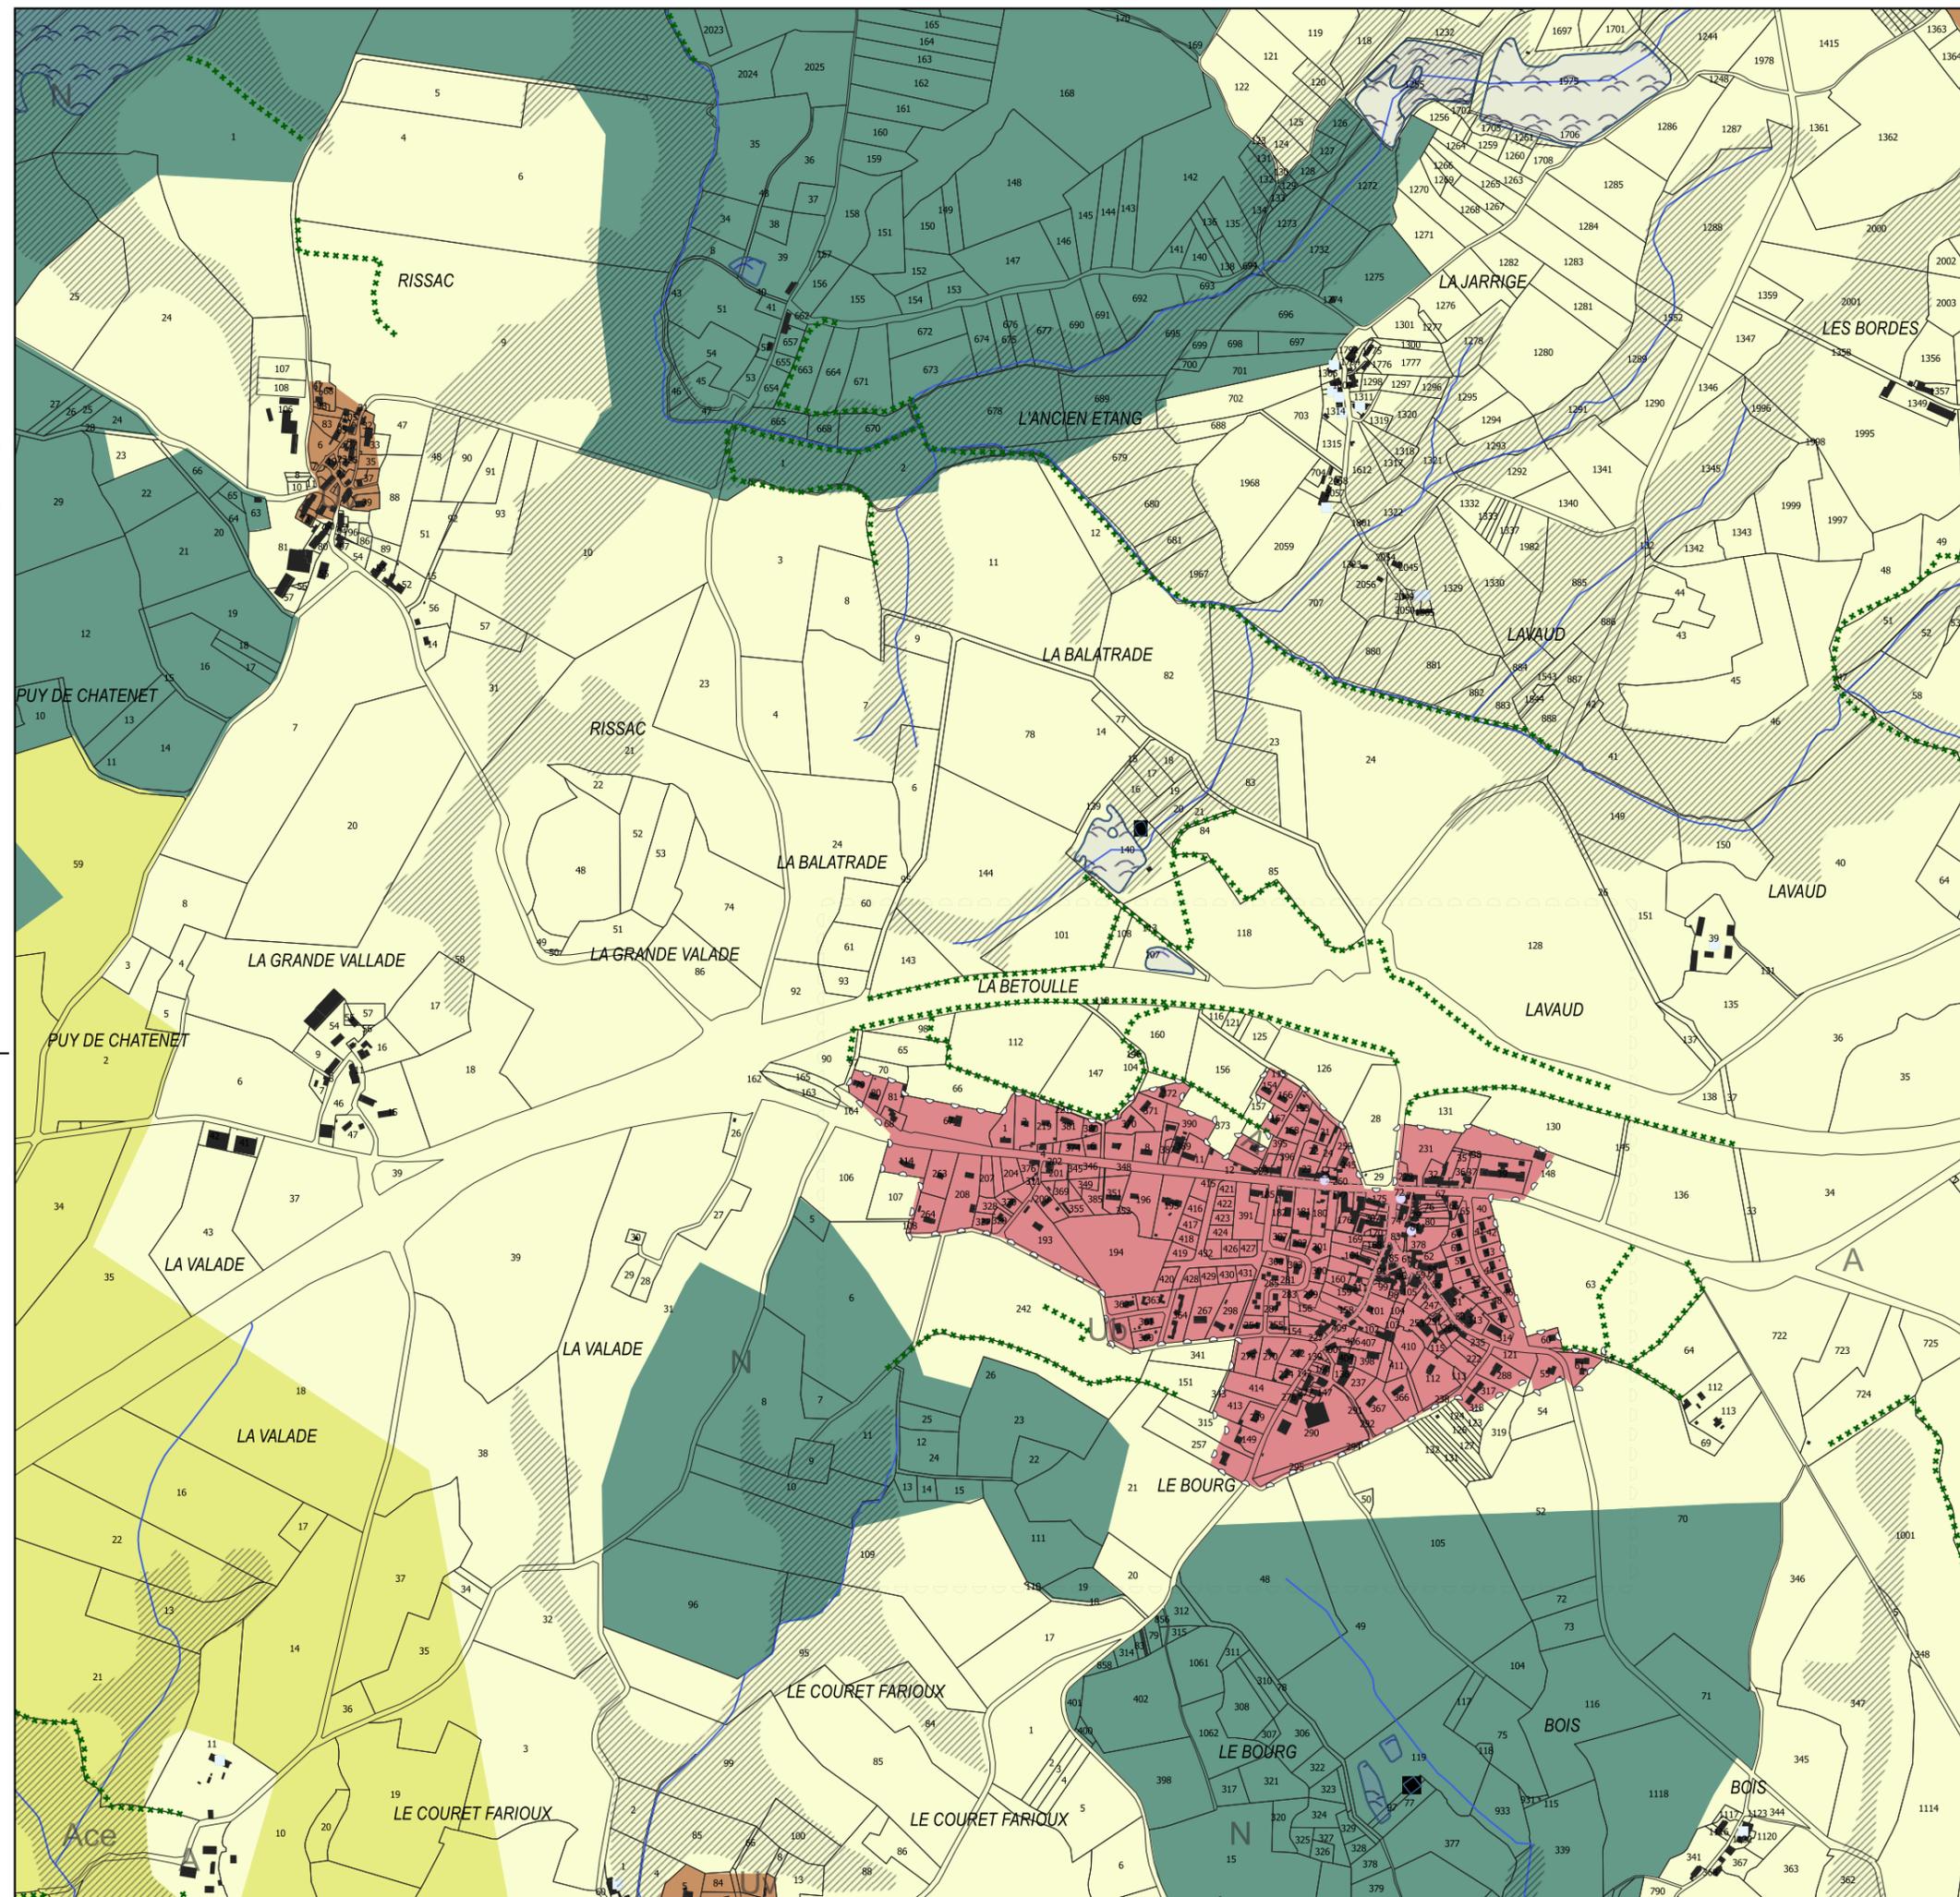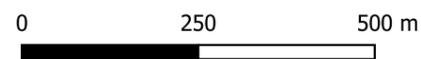



**PLAN LOCAL D'URBANISME
INTERCOMMUNAL
DU PAYS SOSTRANIEN**

Pièce 4.5

Plan de zonage - Sections 1/10000

Section : 055

Plan local d'Urbanisme intercommunal approuvé
au Conseil Communautaire du 16 décembre 2019
Modification N°1
approuvée le 16 novembre 2023



Révision Allégée n°1
Vu pour être annexé à la délibération d'arrêt du conseil
communautaire en date du 29 septembre 2025

Le Président, Etienne LEJEUNE

PLUi du Pays Sostranien



Voir légende générale
en page 2

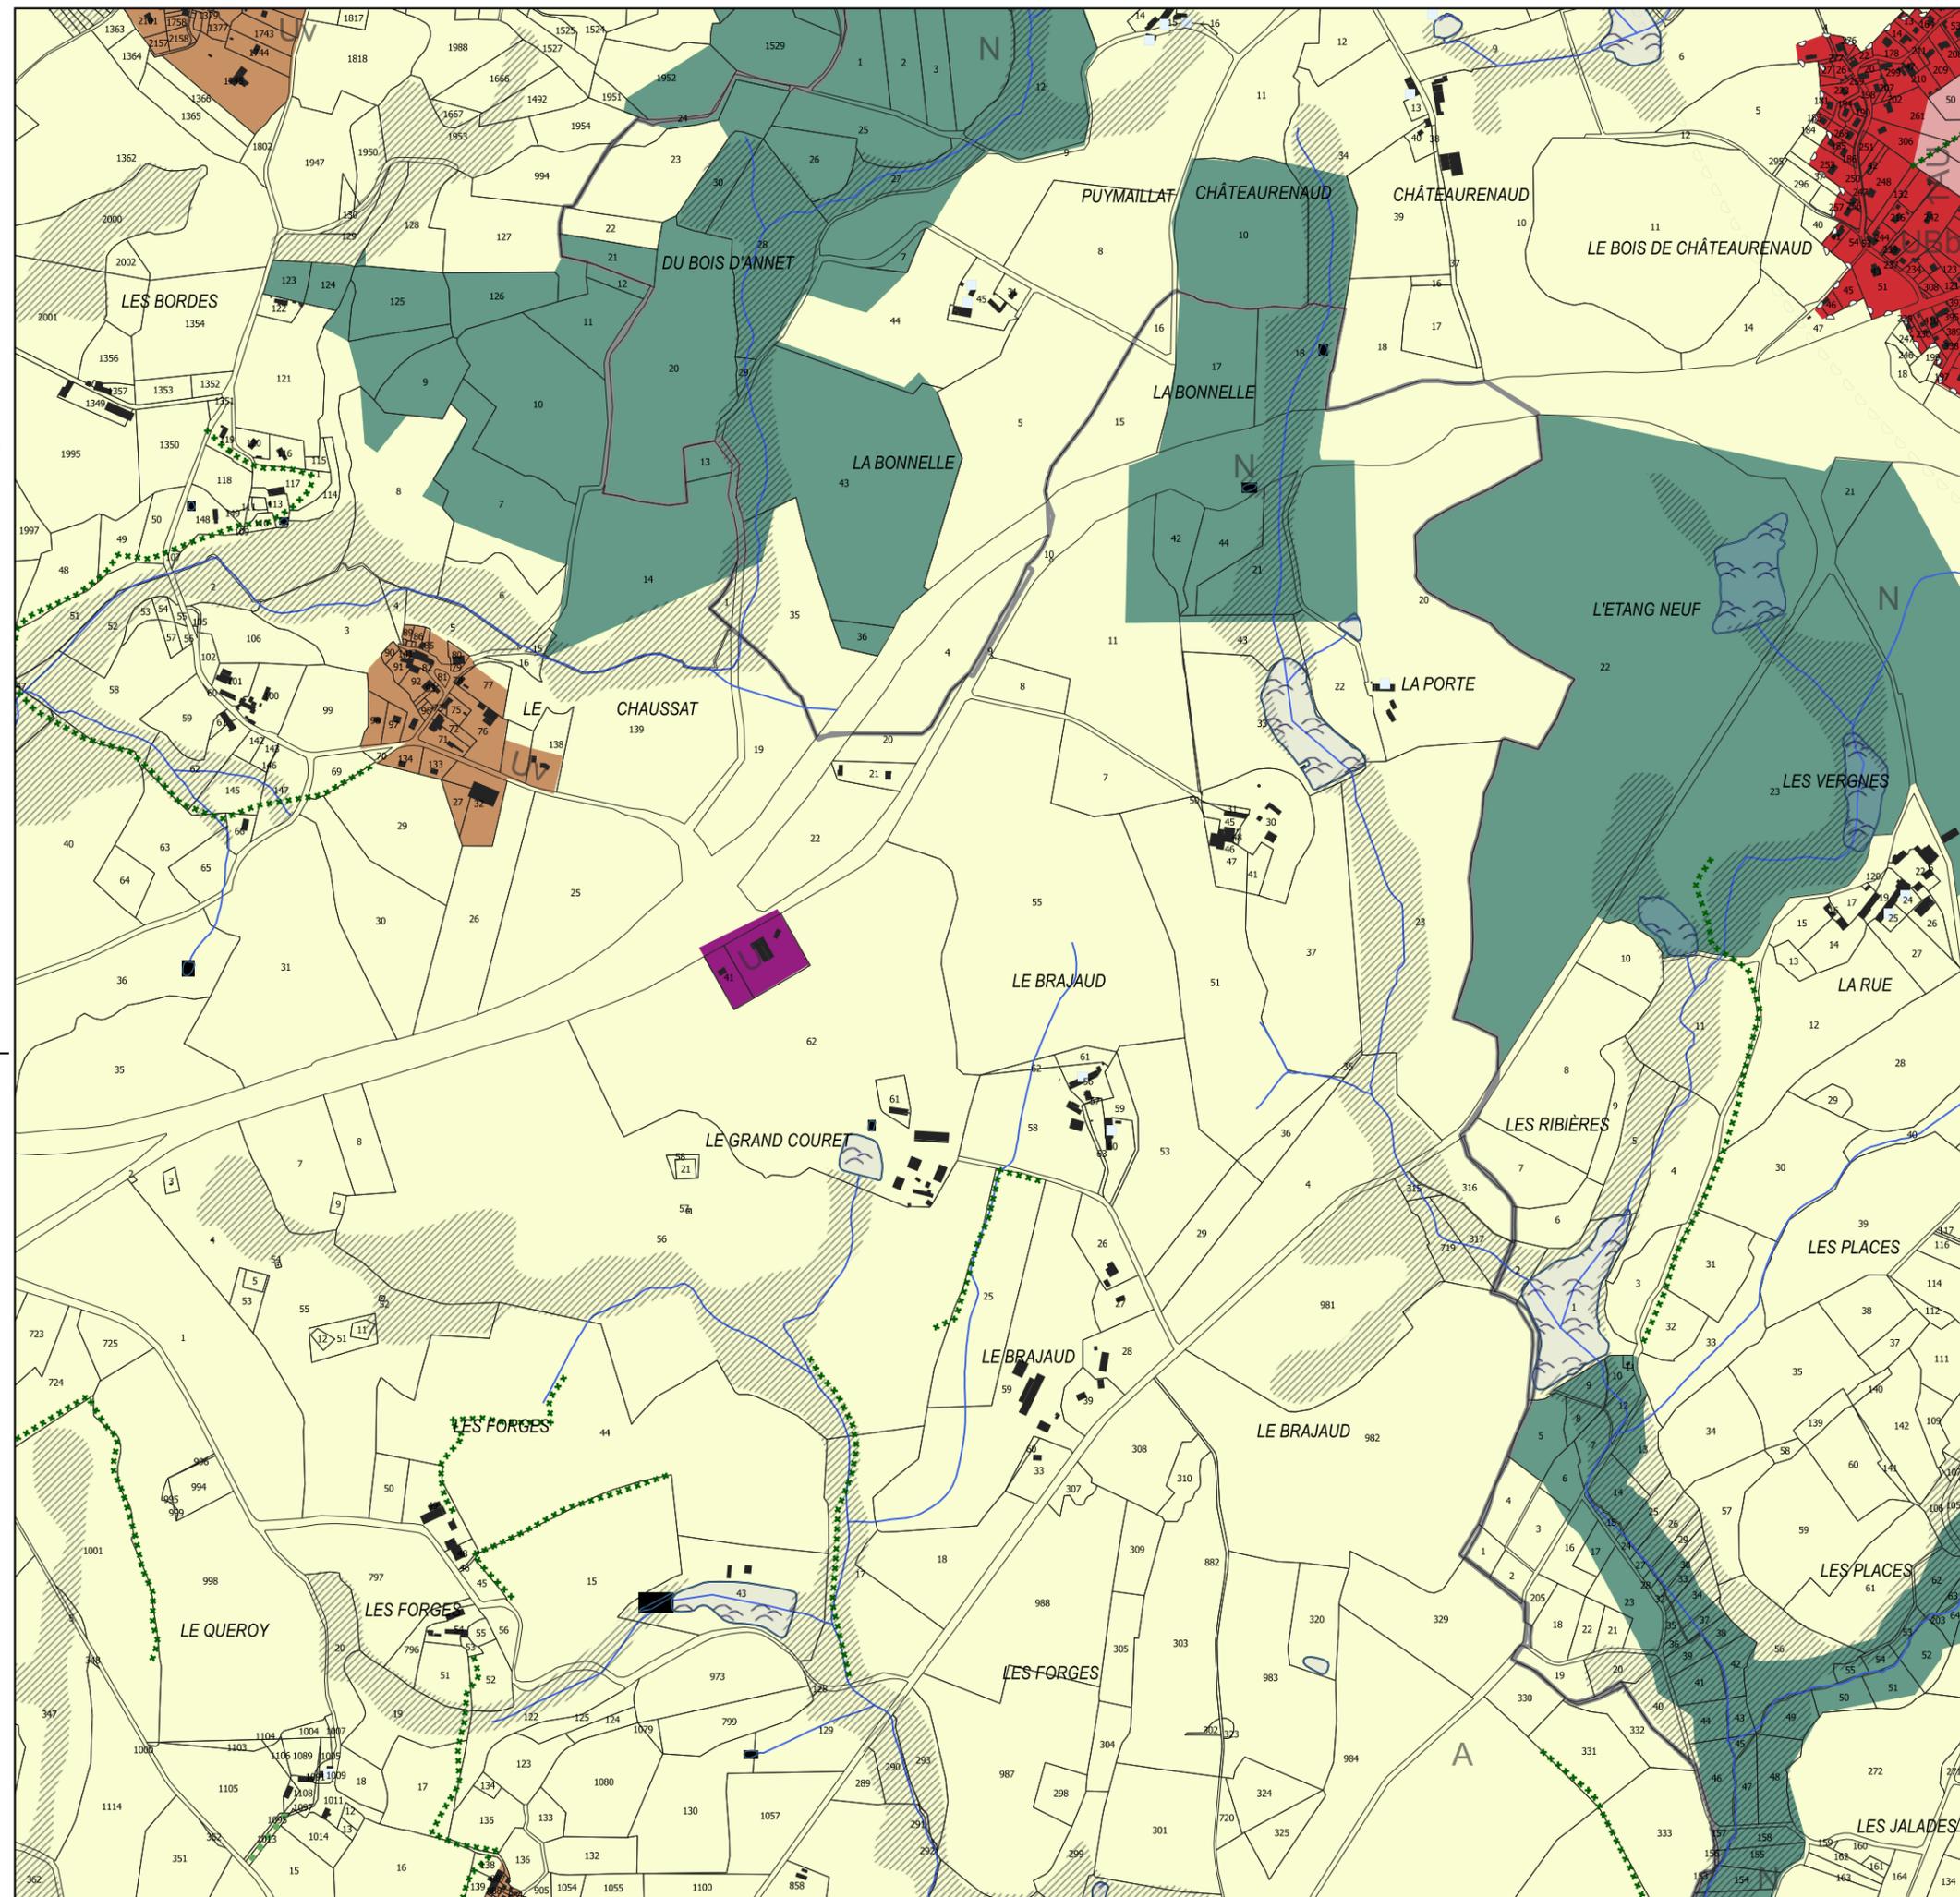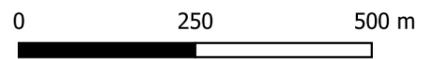



**PLAN LOCAL D'URBANISME
INTERCOMMUNAL
DU PAYS SOSTRANIEN**

Pièce 4.5

Plan de zonage - Sections 1/10000

Section : 056

Plan local d'Urbanisme intercommunal approuvé
au Conseil Communautaire du 16 décembre 2019
Modification N°1
approuvée le 16 novembre 2023


Révision Allégée n°1
Vu pour être annexé à la délibération d'arrêt du conseil
communautaire en date du 29 septembre 2025

Le Président, Etienne LEJEUNE

PLUi du Pays Sostranien



Voir légende générale
en page 2

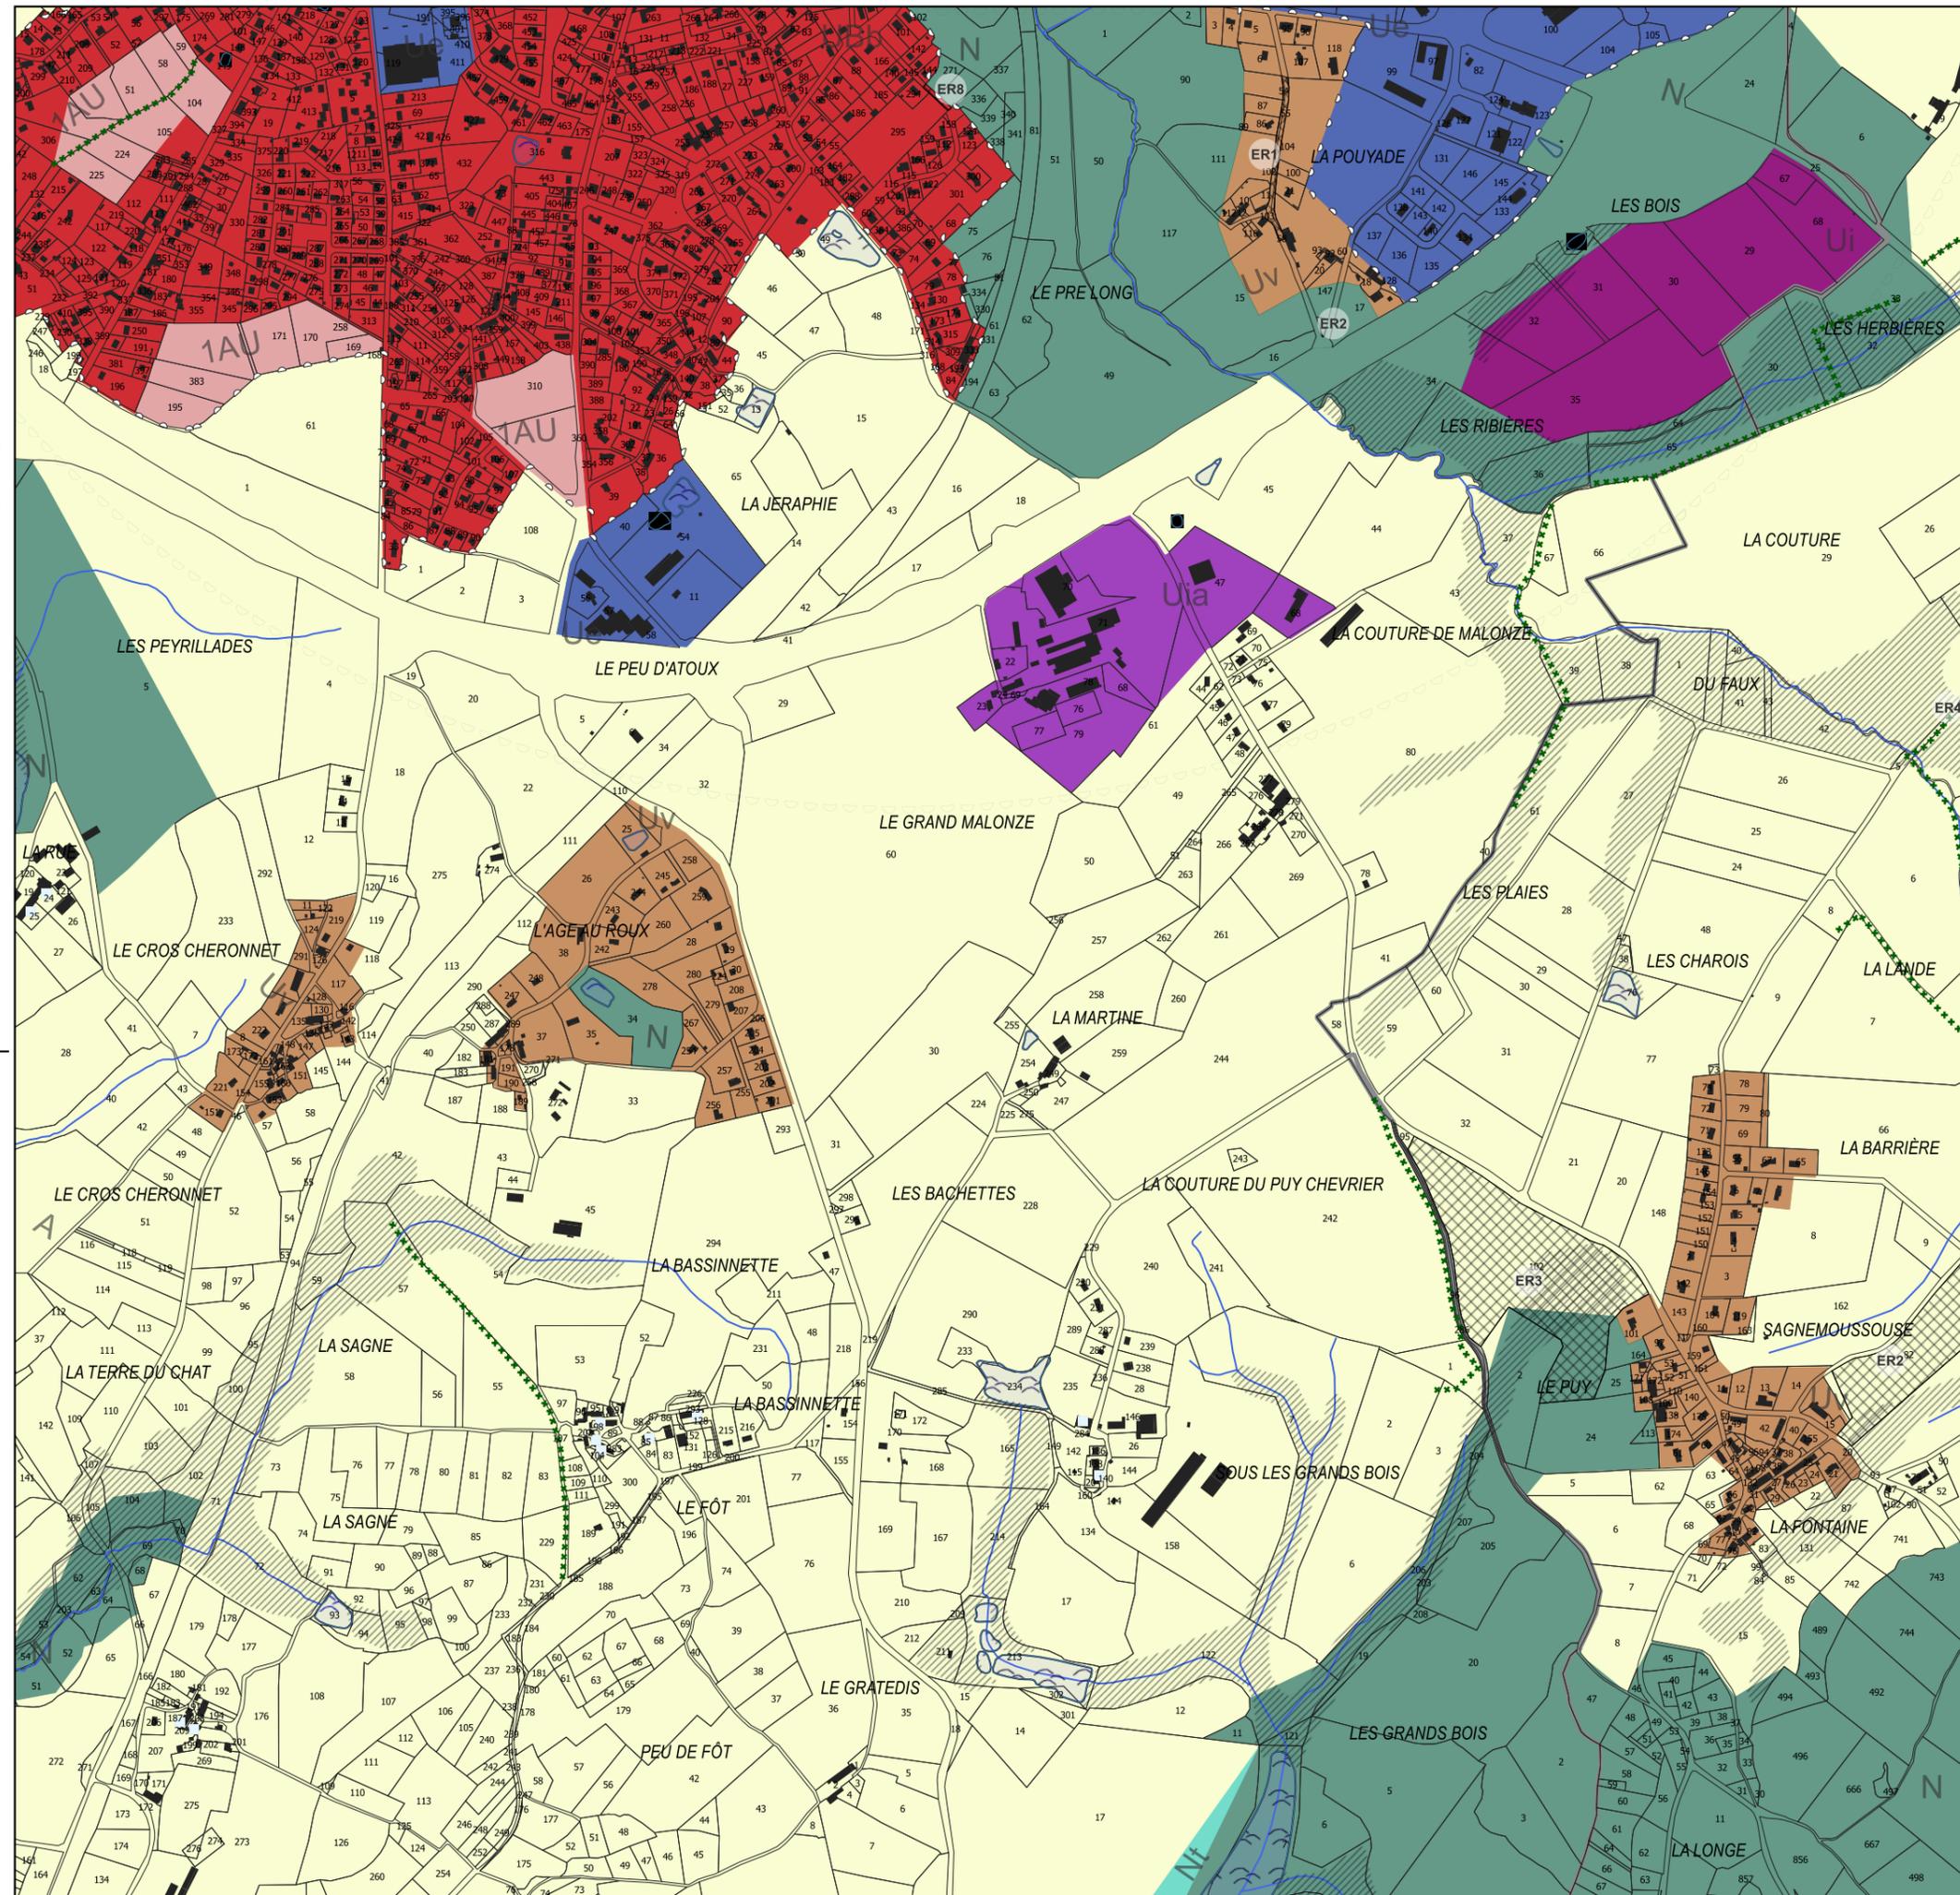



**PLAN LOCAL D'URBANISME
INTERCOMMUNAL
DU PAYS SOSTRANIEN**

Pièce 4.5

Plan de zonage - Sections 1/10000

Section : 058

Plan local d'Urbanisme intercommunal approuvé
au Conseil Communautaire du 16 décembre 2019
Modification N°1
approuvée le 16 novembre 2023



Révision Allégée n°1
Vu pour être annexé à la délibération d'arrêt du conseil
communautaire en date du 29 septembre 2025

Le Président, Etienne LEJEUNE

PLUi du Pays Sostranien



Voir légende générale
en page 2

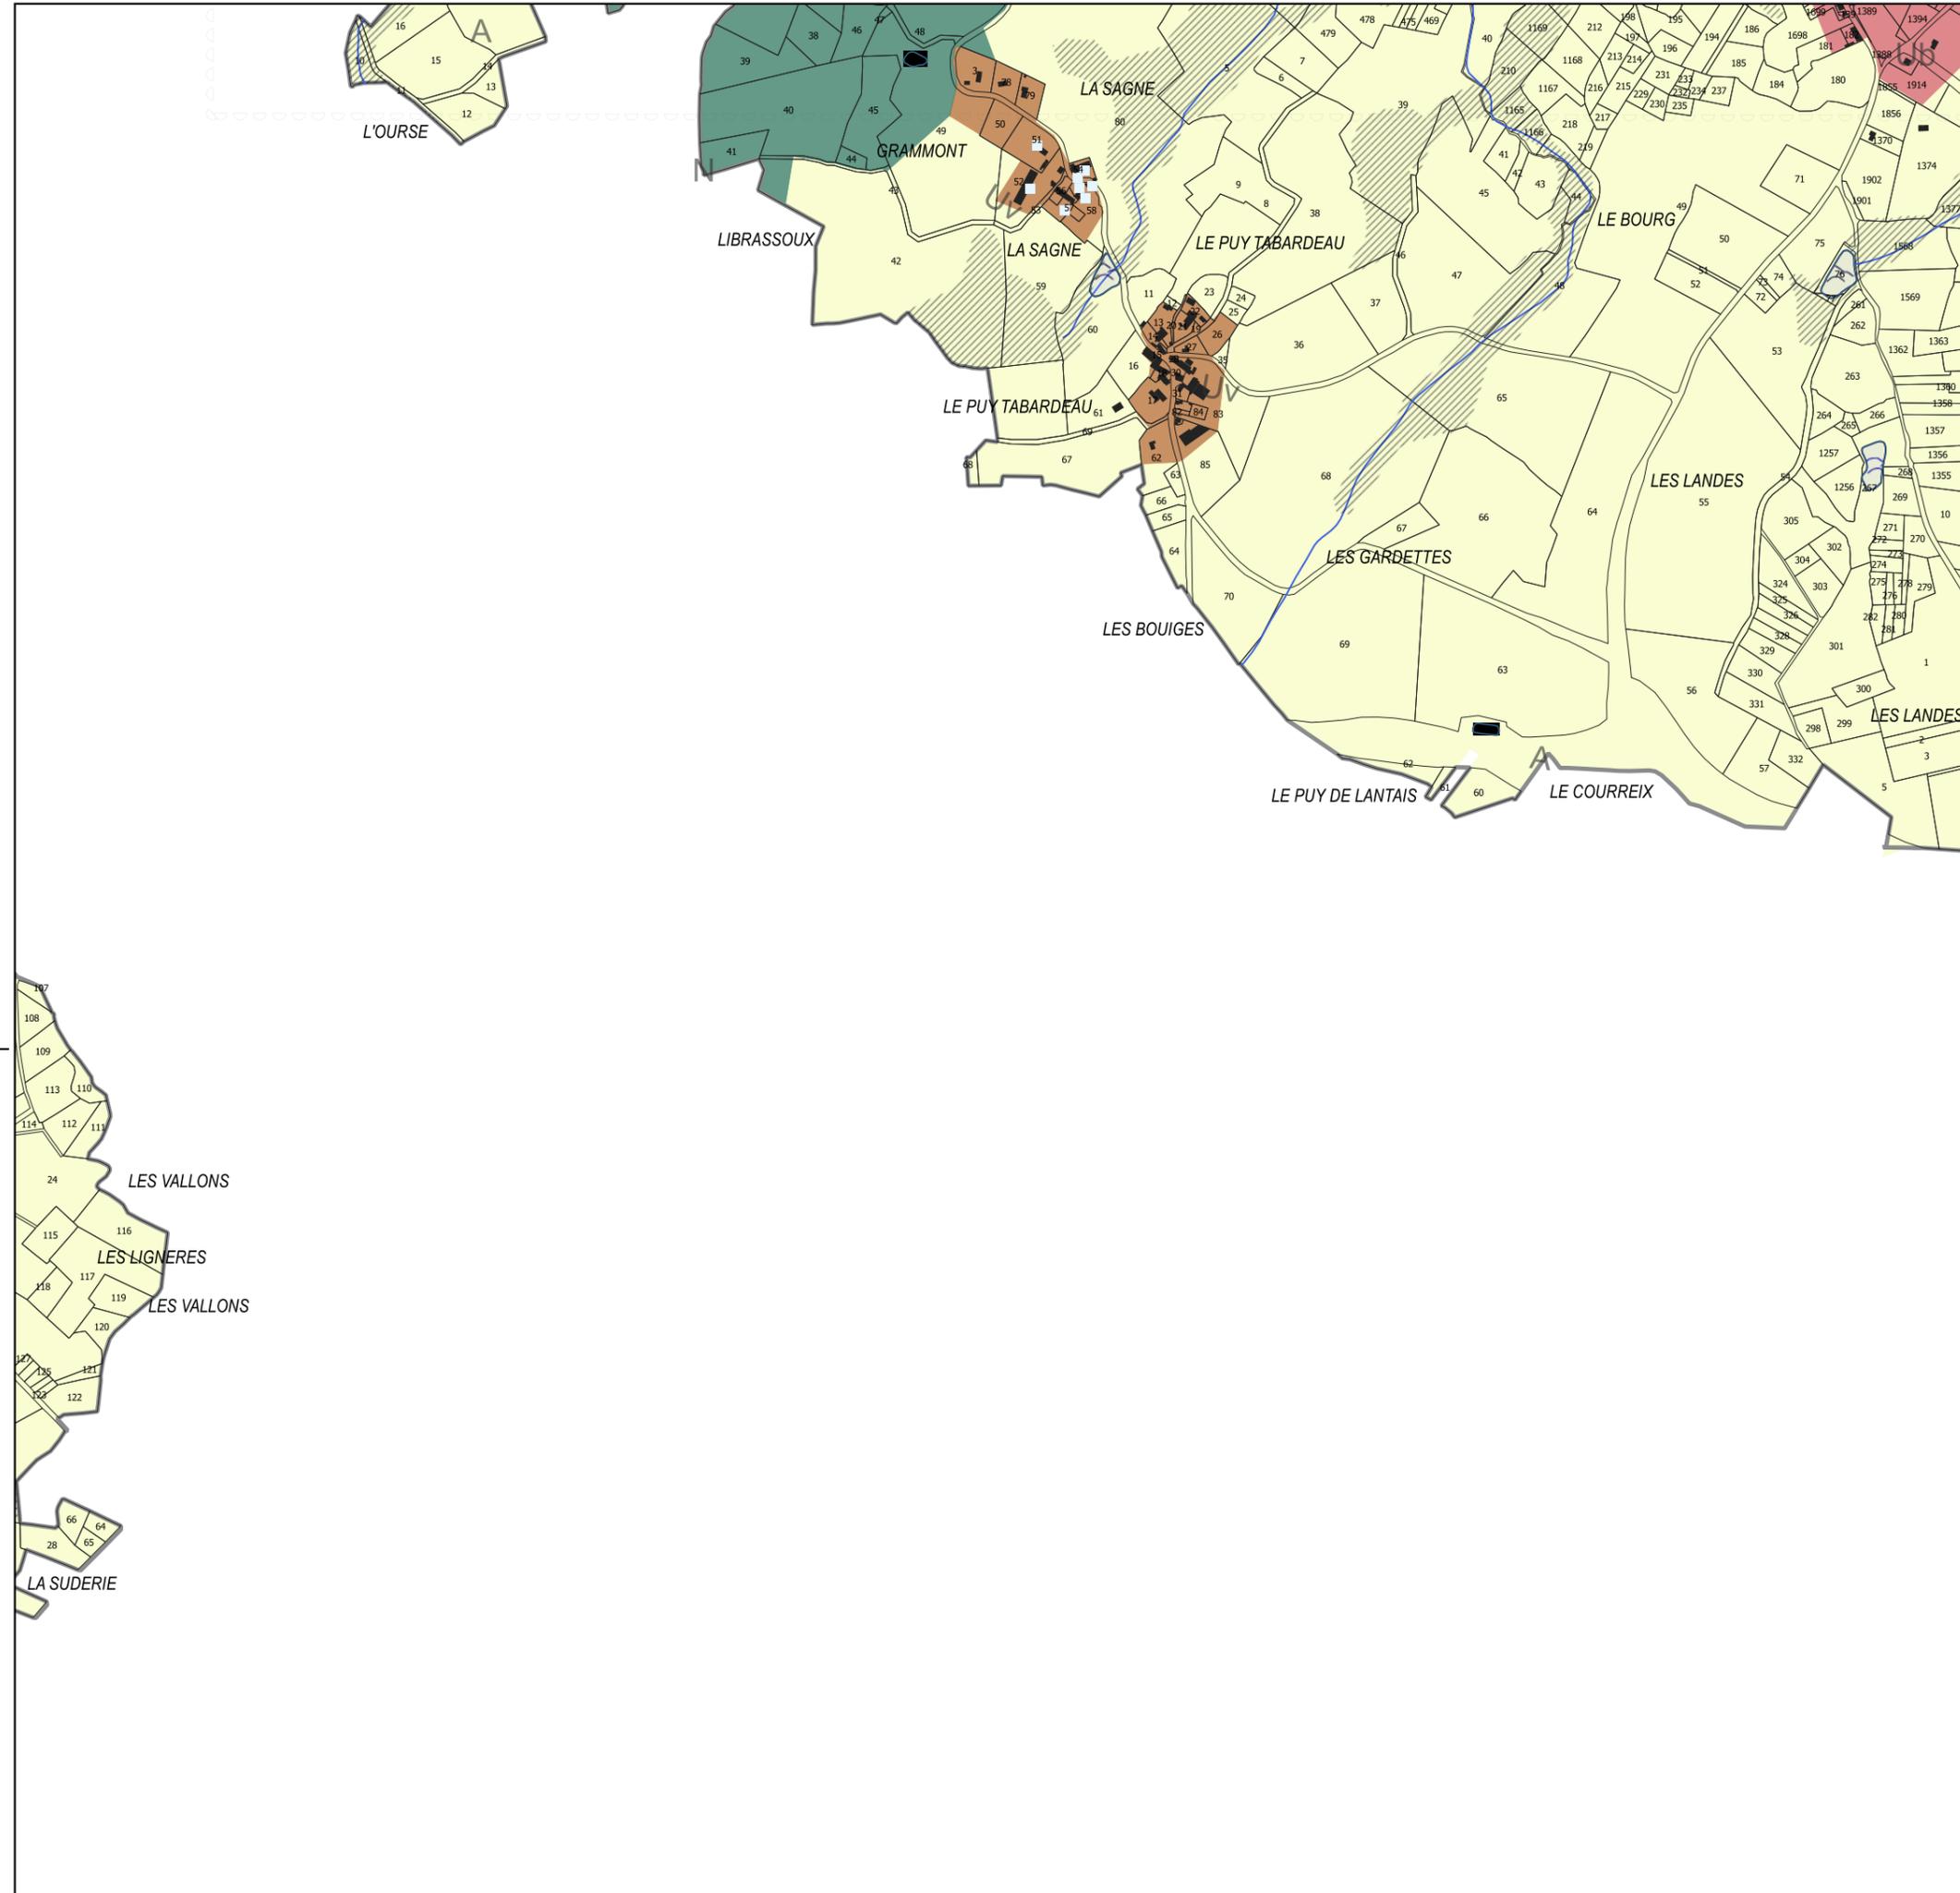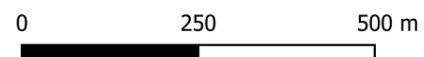



**PLAN LOCAL D'URBANISME
INTERCOMMUNAL
DU PAYS SOSTRANIE**

Pièce 4.5


Plan de zonage - Sections 1/10000

Section : 059

Plan local d'Urbanisme intercommunal approuvé
au Conseil Communautaire du 16 décembre 2019
Modification N°1
approuvée le 16 novembre 2023

Révision Allégée n°1
Vu pour être annexé à la délibération d'arrêt du conseil
communautaire en date du 29 septembre 2025


Le Président, Etienne LEJEUNE

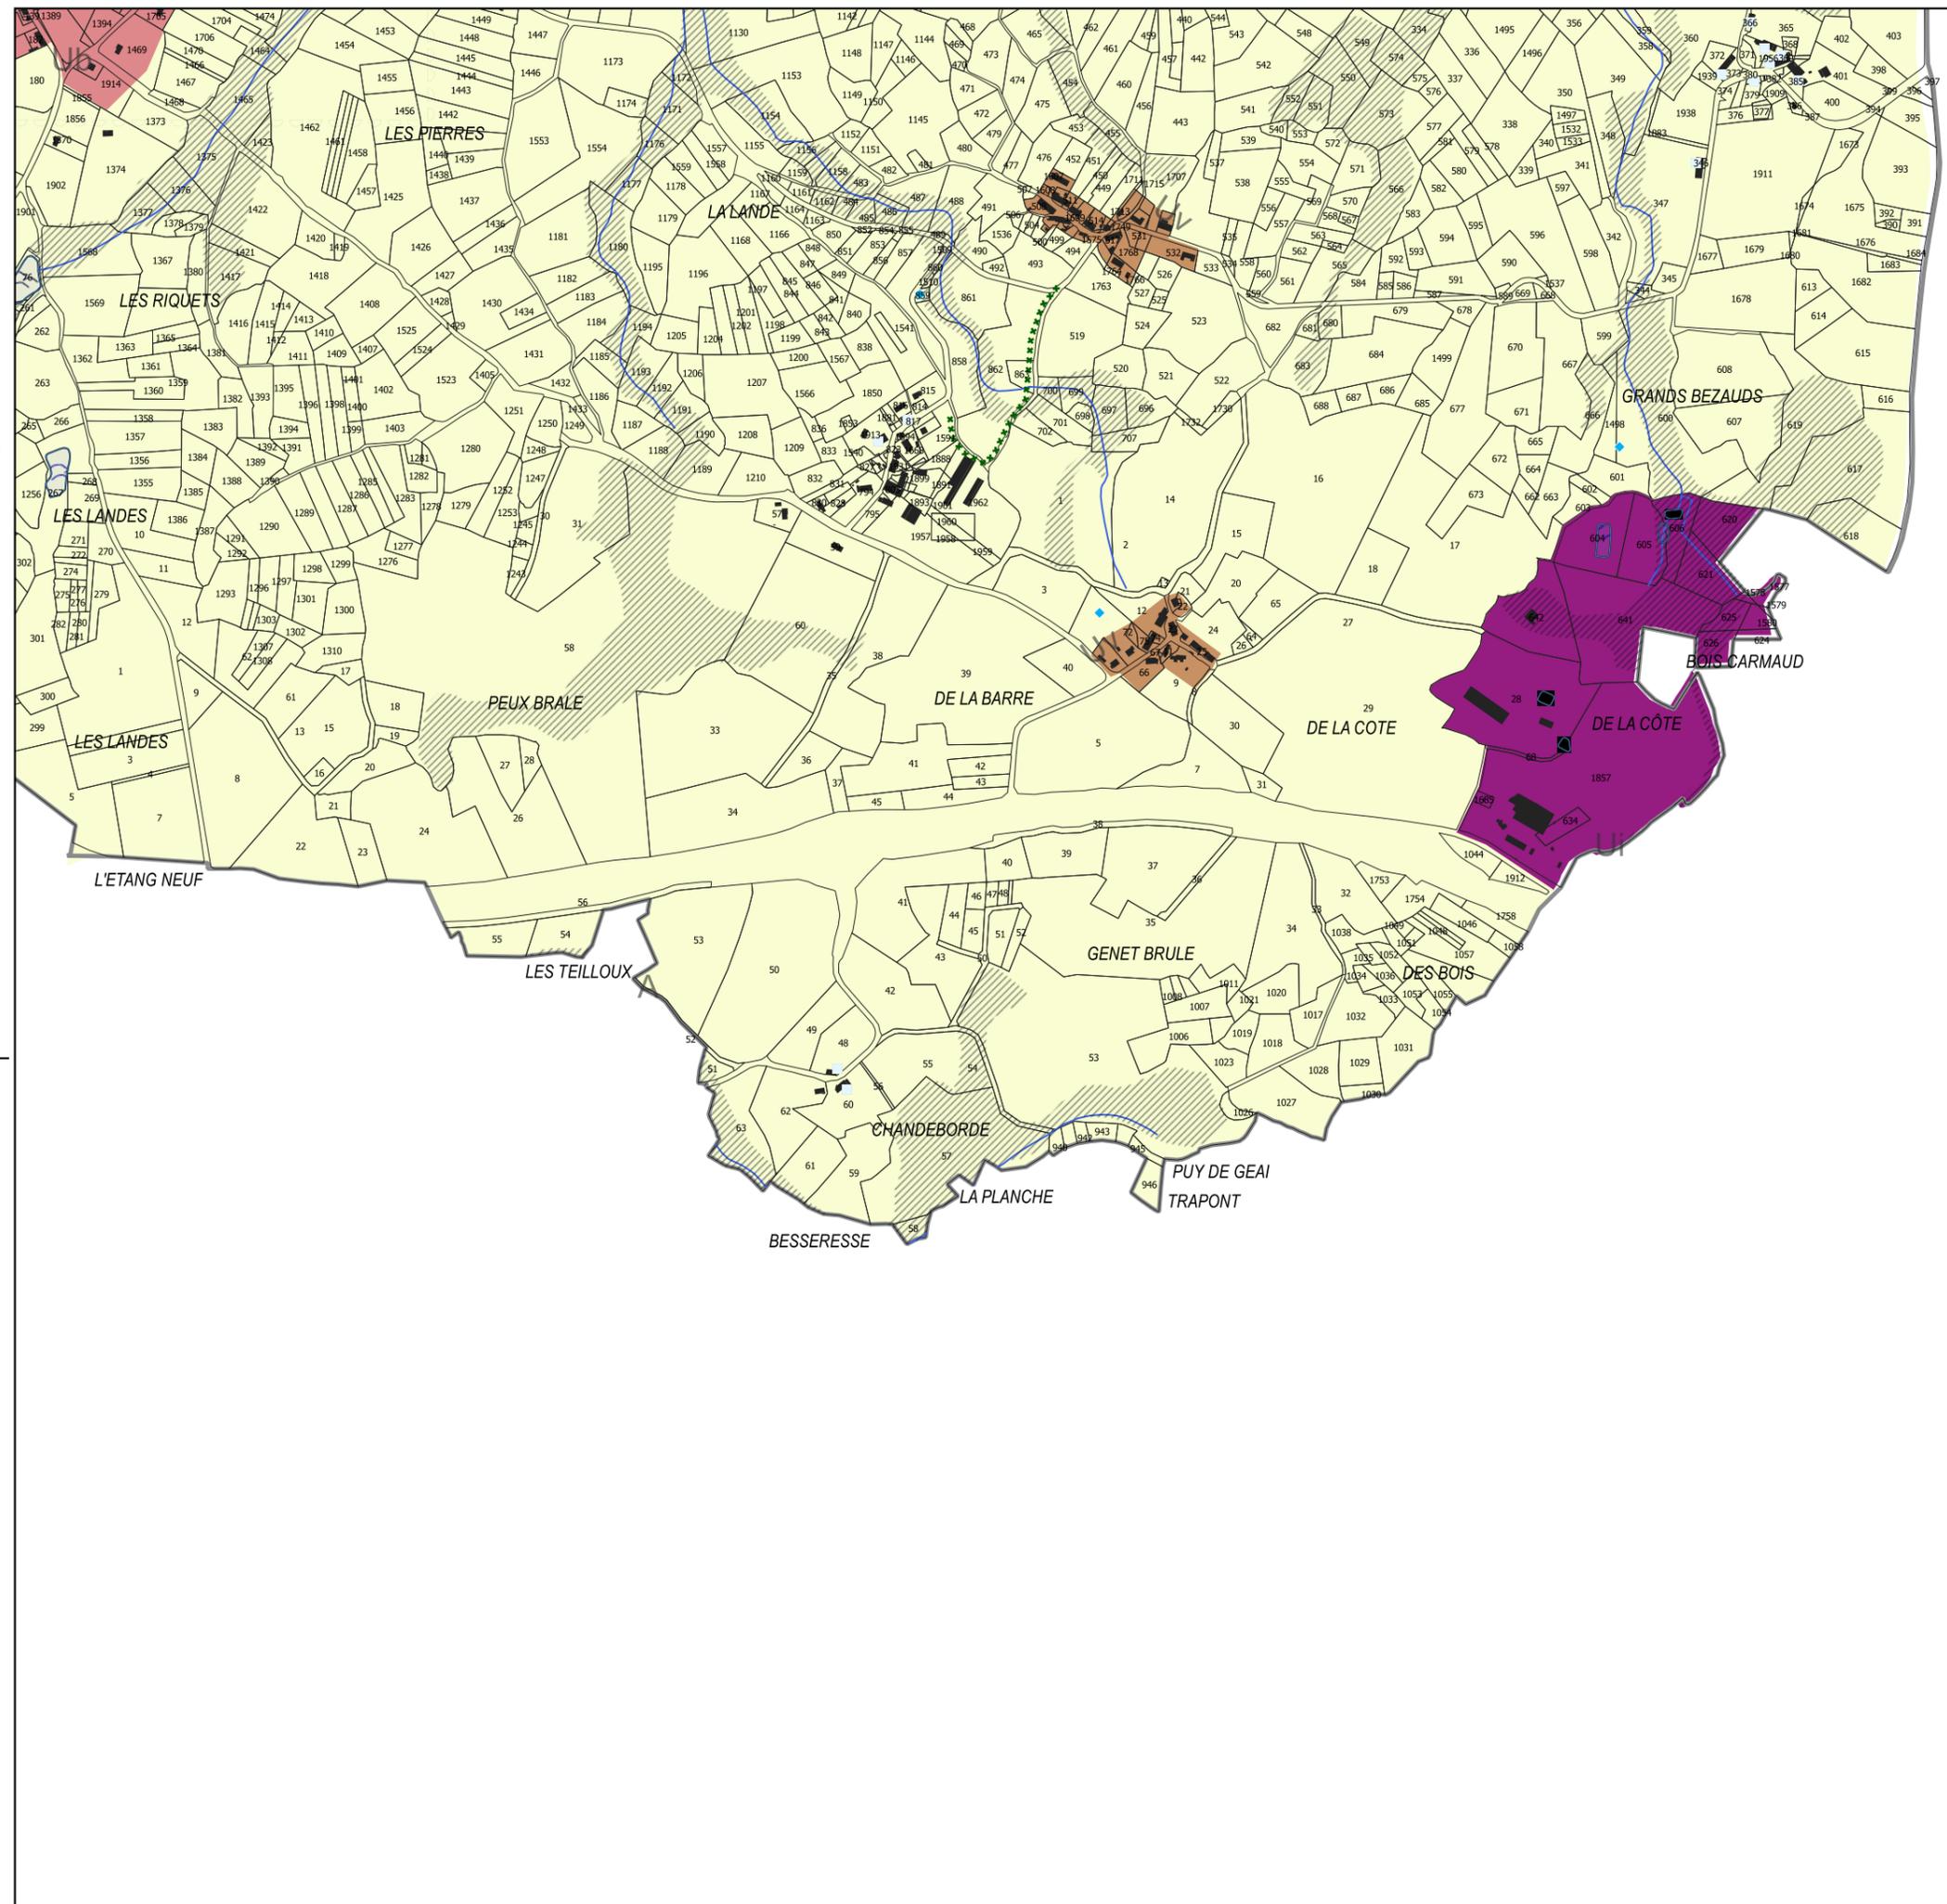

PLUi du Pays Sostranien



Voir légende générale
en page 2

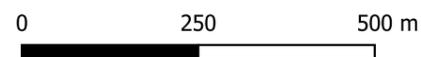



**PLAN LOCAL D'URBANISME
INTERCOMMUNAL
DU PAYS SOSTRANIEN**

Pièce 4.5

Plan de zonage - Sections 1/10000

Section : 060

Plan local d'Urbanisme intercommunal approuvé
au Conseil Communautaire du 16 décembre 2019
Modification N°1
approuvée le 16 novembre 2023



Révision Allégée n°1
Vu pour être annexé à la délibération d'arrêt du conseil
communautaire en date du 29 septembre 2025

Le Président, Etienne LEJEUNE

PLUi du Pays Sostranien



Voir légende générale
en page 2

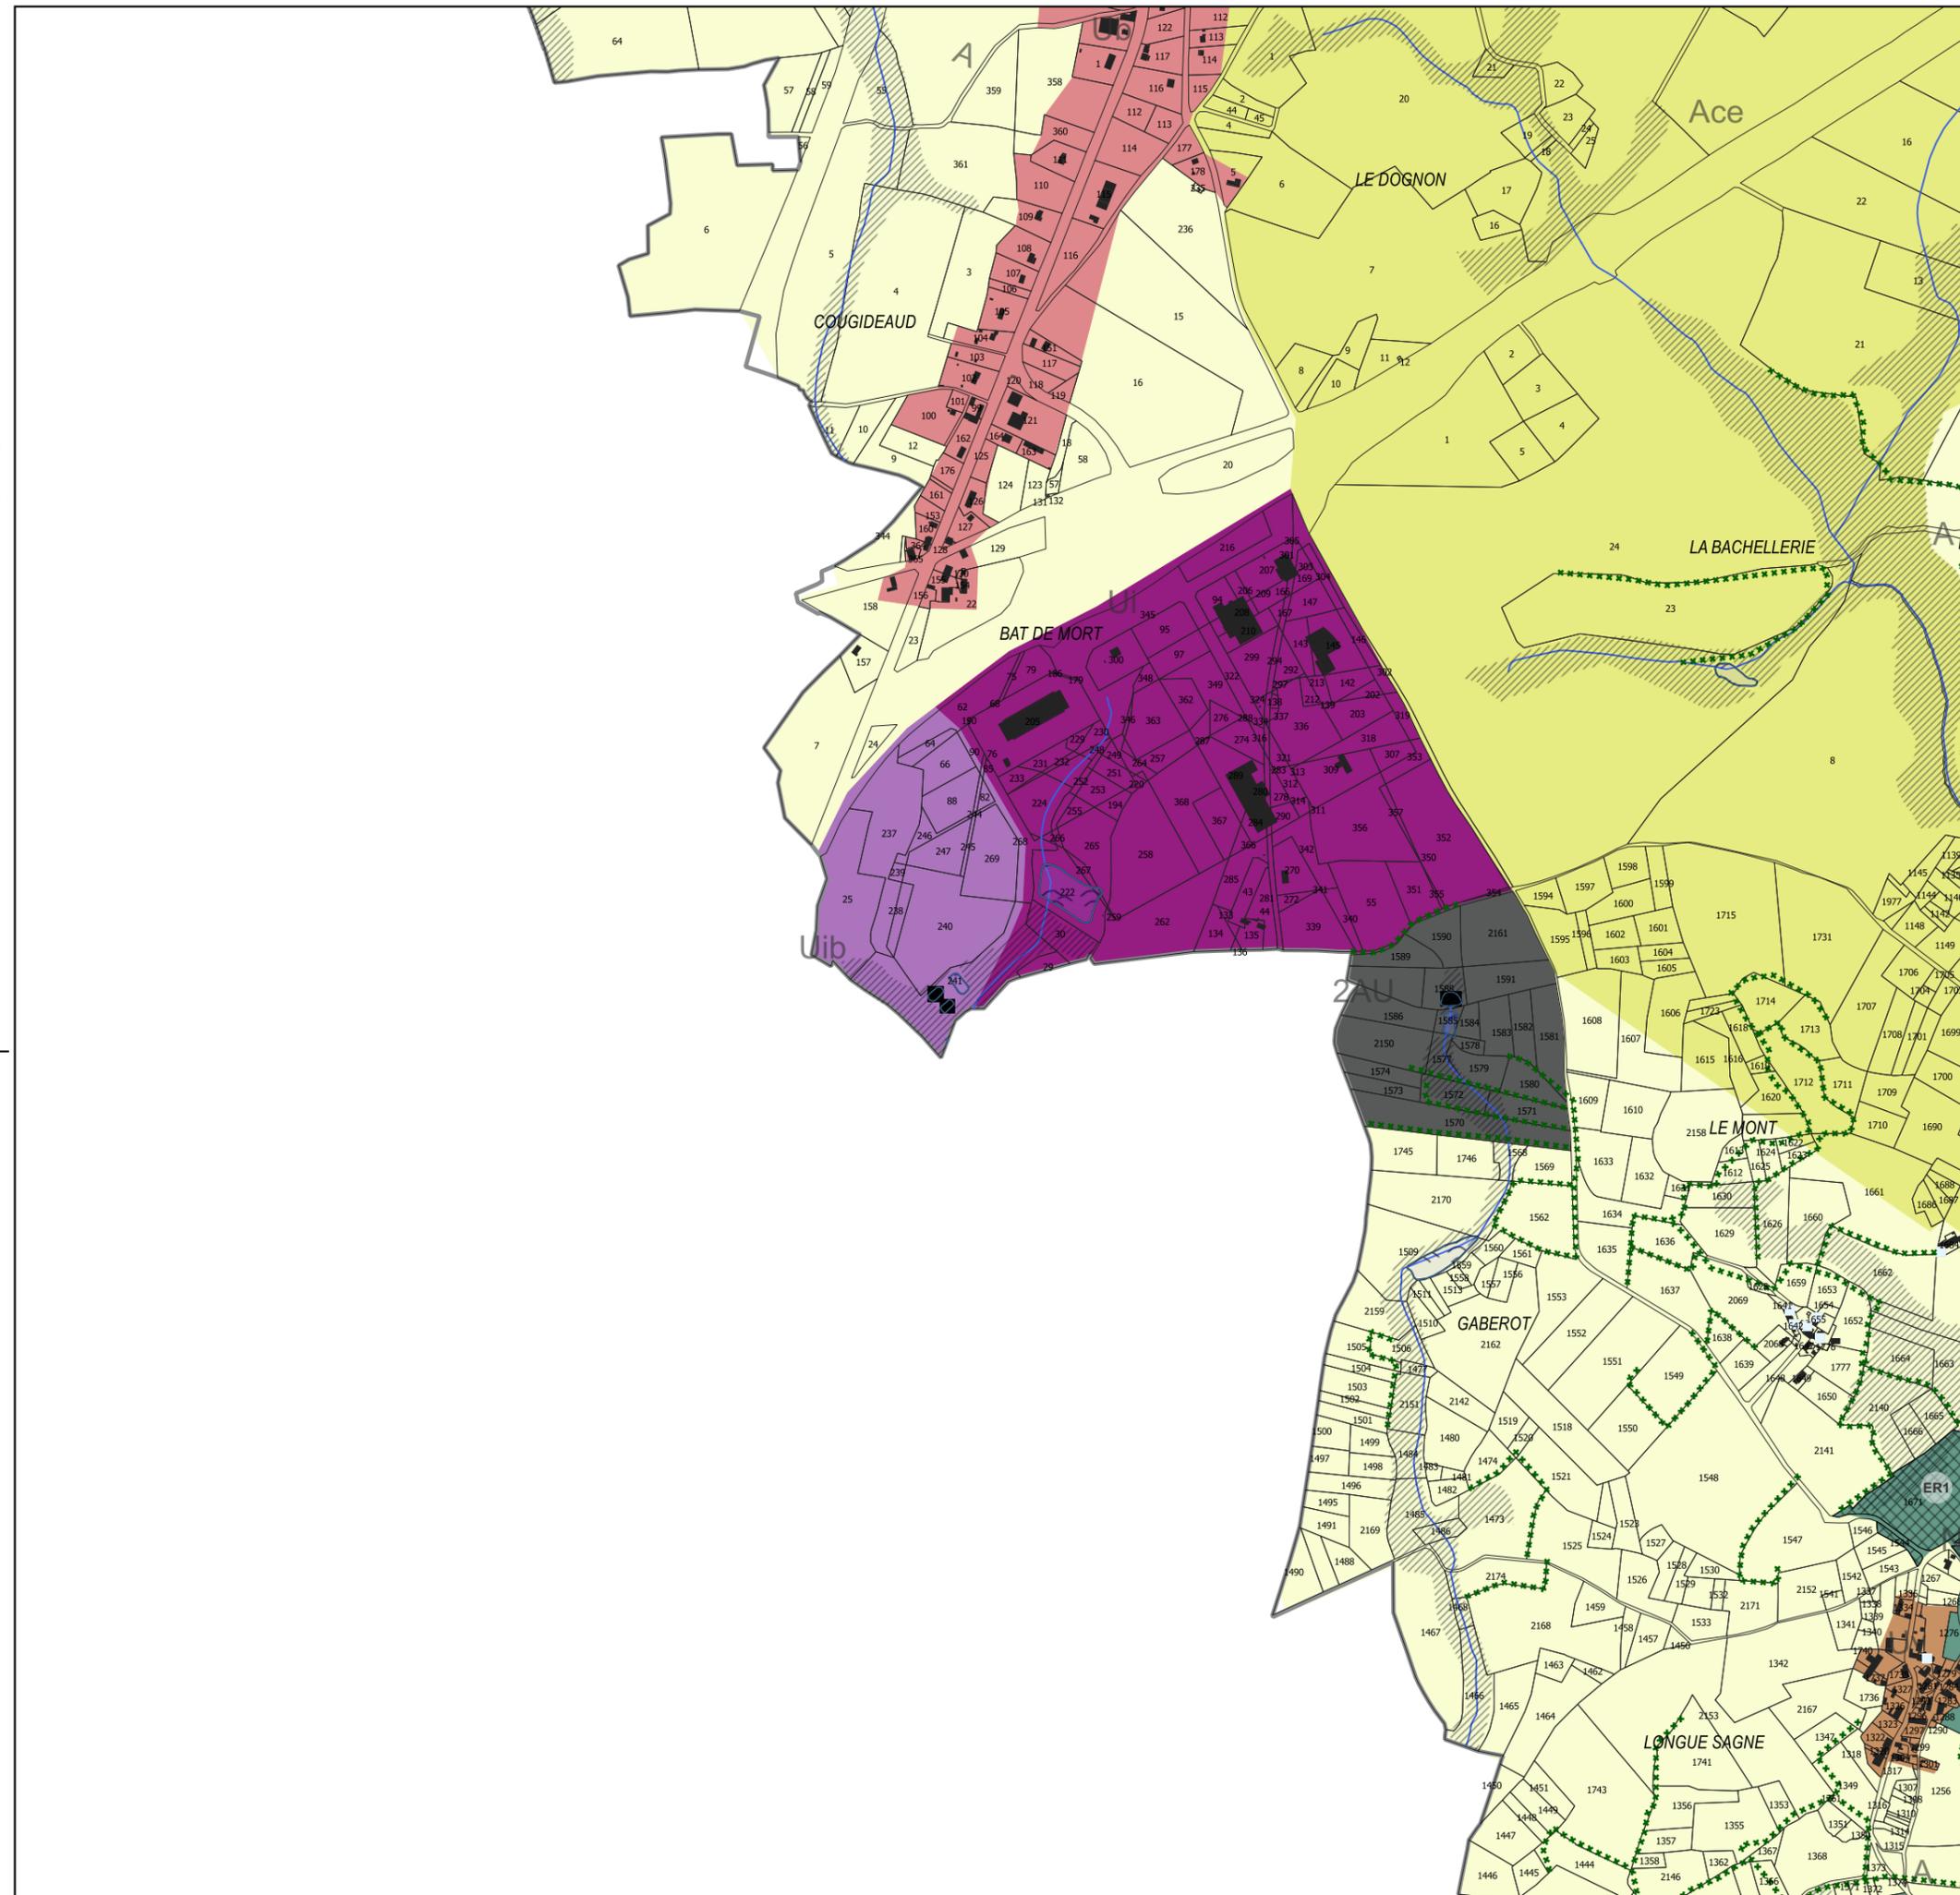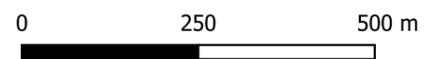



**PLAN LOCAL D'URBANISME
INTERCOMMUNAL
DU PAYS SOSTRANIEN**

Pièce 4.5

Plan de zonage - Sections 1/10000

Section : 061

Plan local d'Urbanisme intercommunal approuvé
au Conseil Communautaire du 16 décembre 2019
Modification N°1
approuvée le 16 novembre 2023



Révision Allégée n°1
Vu pour être annexé à la délibération d'arrêt du conseil
communautaire en date du 29 septembre 2025

Le Président, Etienne LEJEUNE

PLUi du Pays Sostranien



Voir légende générale
en page 2

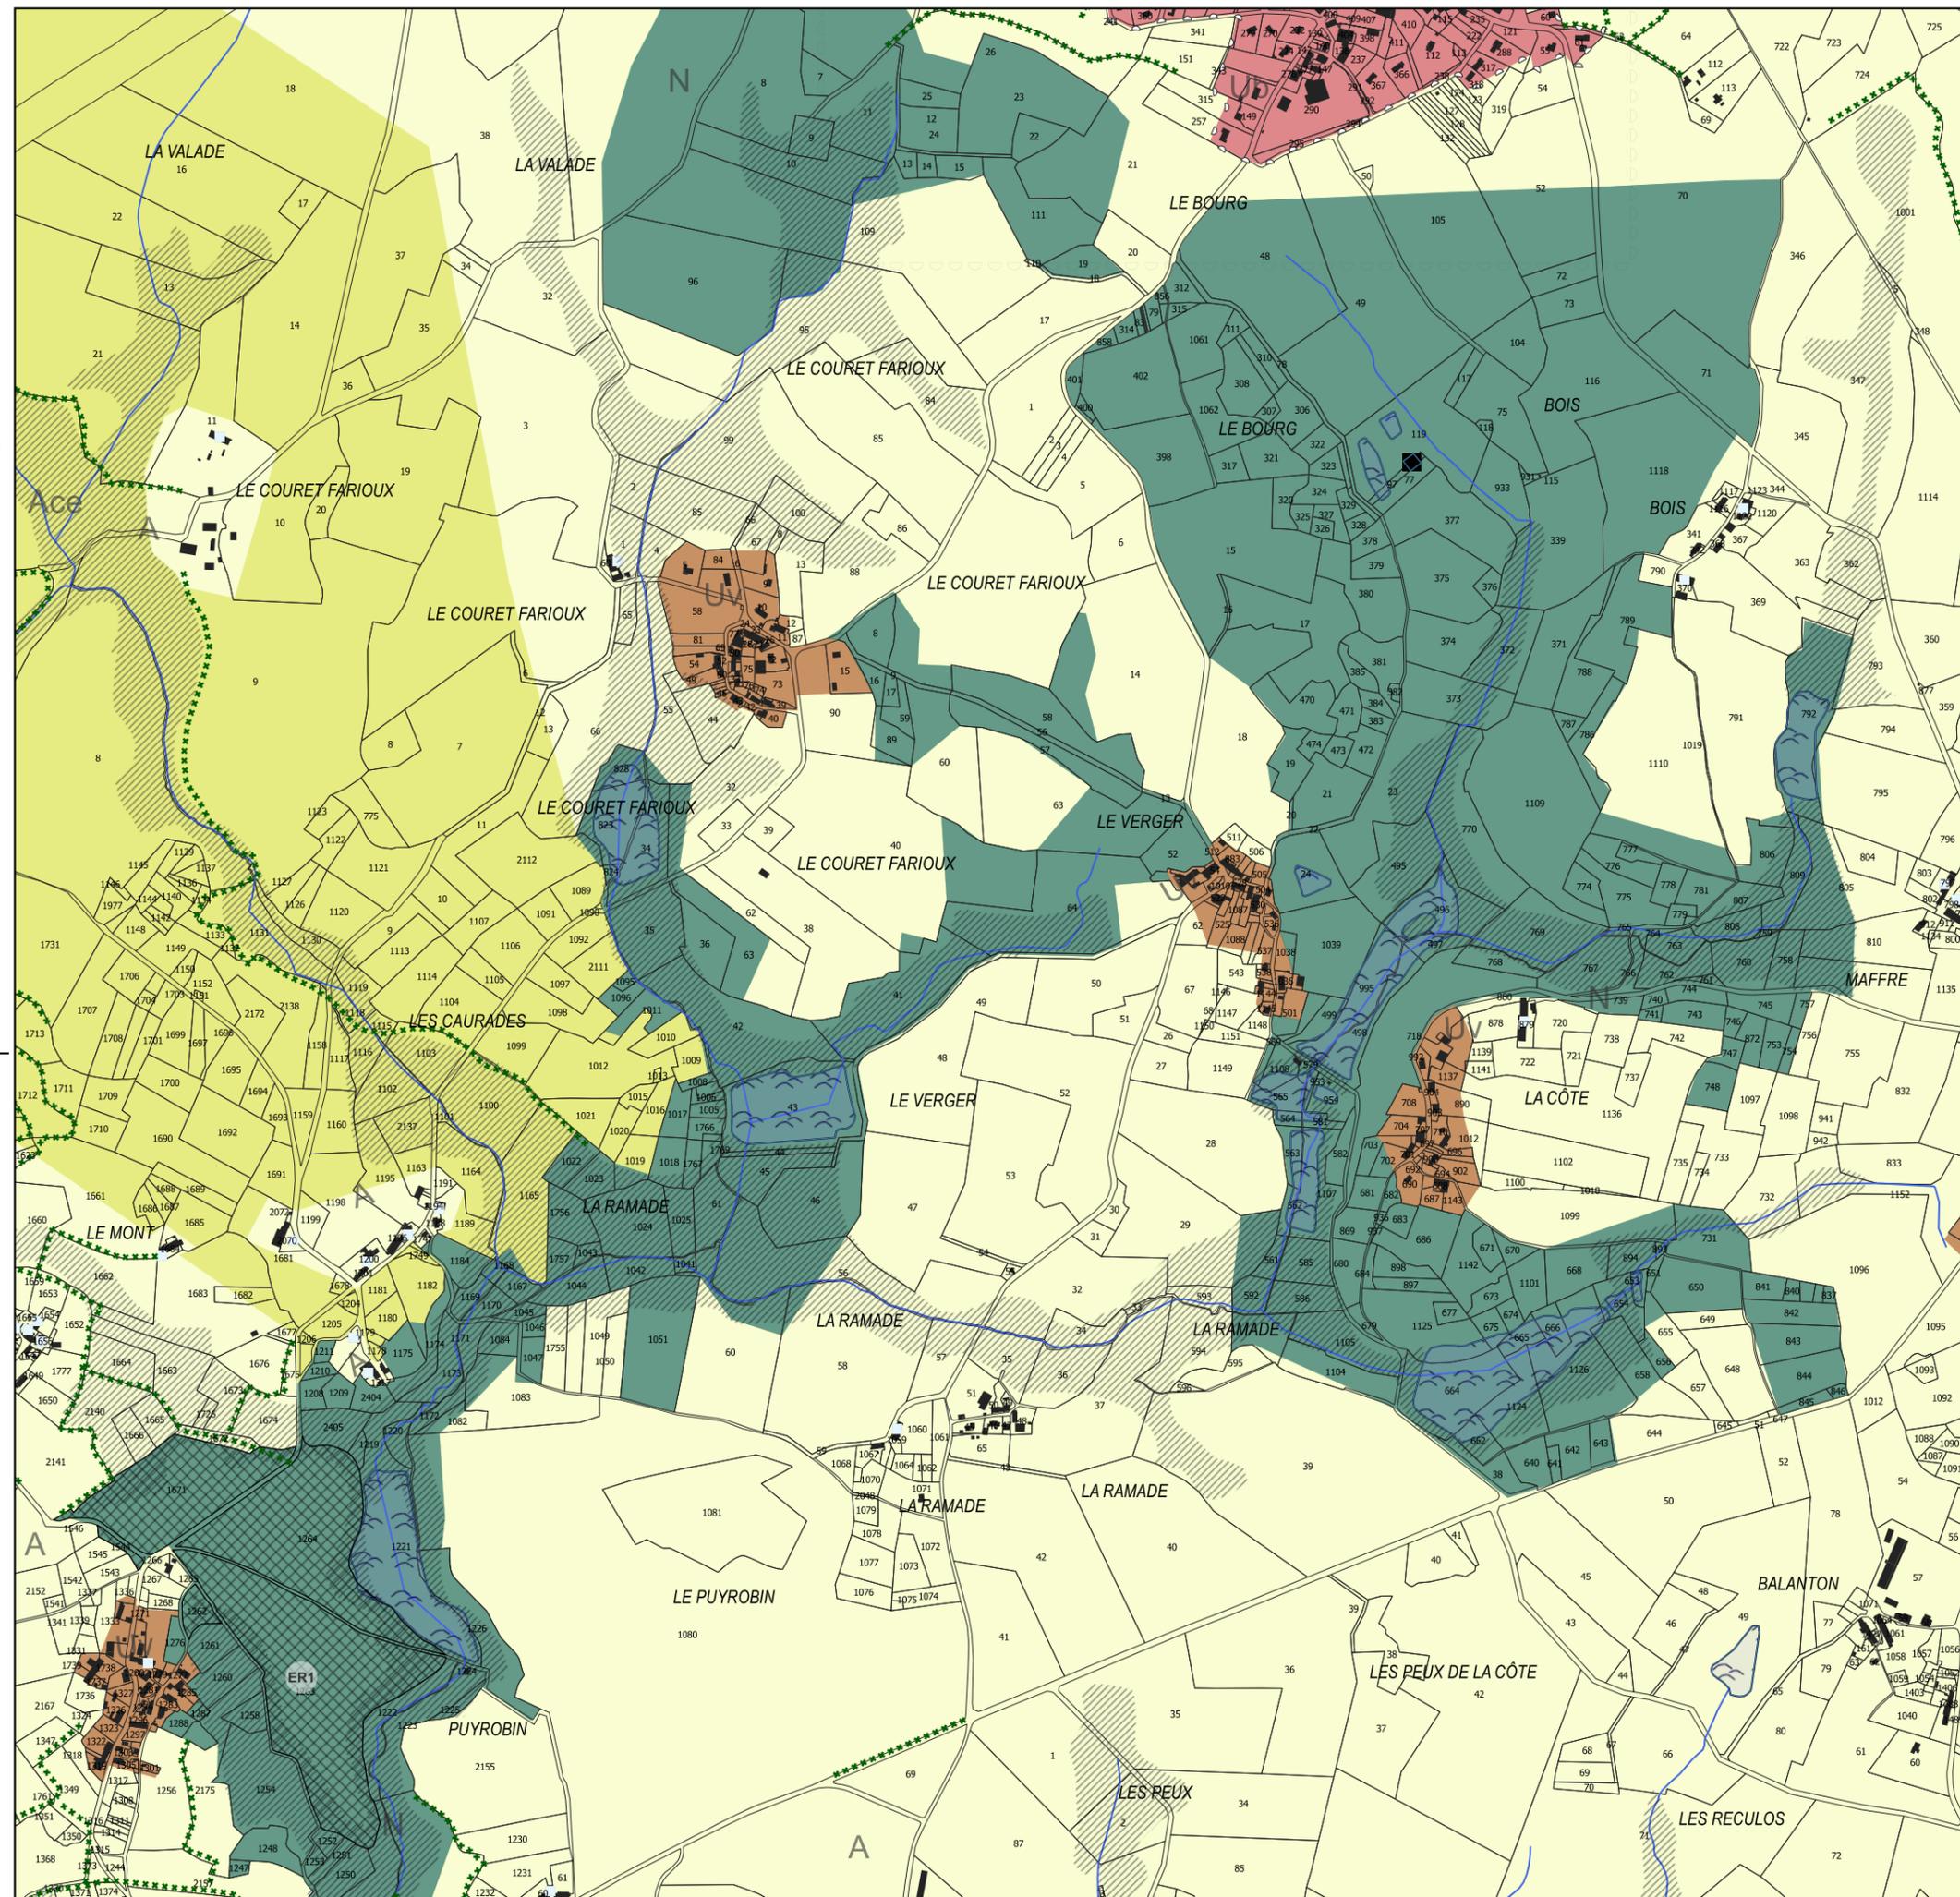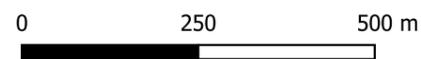



**PLAN LOCAL D'URBANISME
INTERCOMMUNAL
DU PAYS SOSTRANIEN**

Pièce 4.5

Plan de zonage - Sections 1/10000

Section : 062

Plan local d'Urbanisme intercommunal approuvé
au Conseil Communautaire du 16 décembre 2019
Modification N°1
approuvée le 16 novembre 2023



Révision Allégée n°1
Vu pour être annexé à la délibération d'arrêt du conseil
communautaire en date du 29 septembre 2025

Le Président, Etienne LEJEUNE

PLUi du Pays Sostranien



Voir légende générale
en page 2

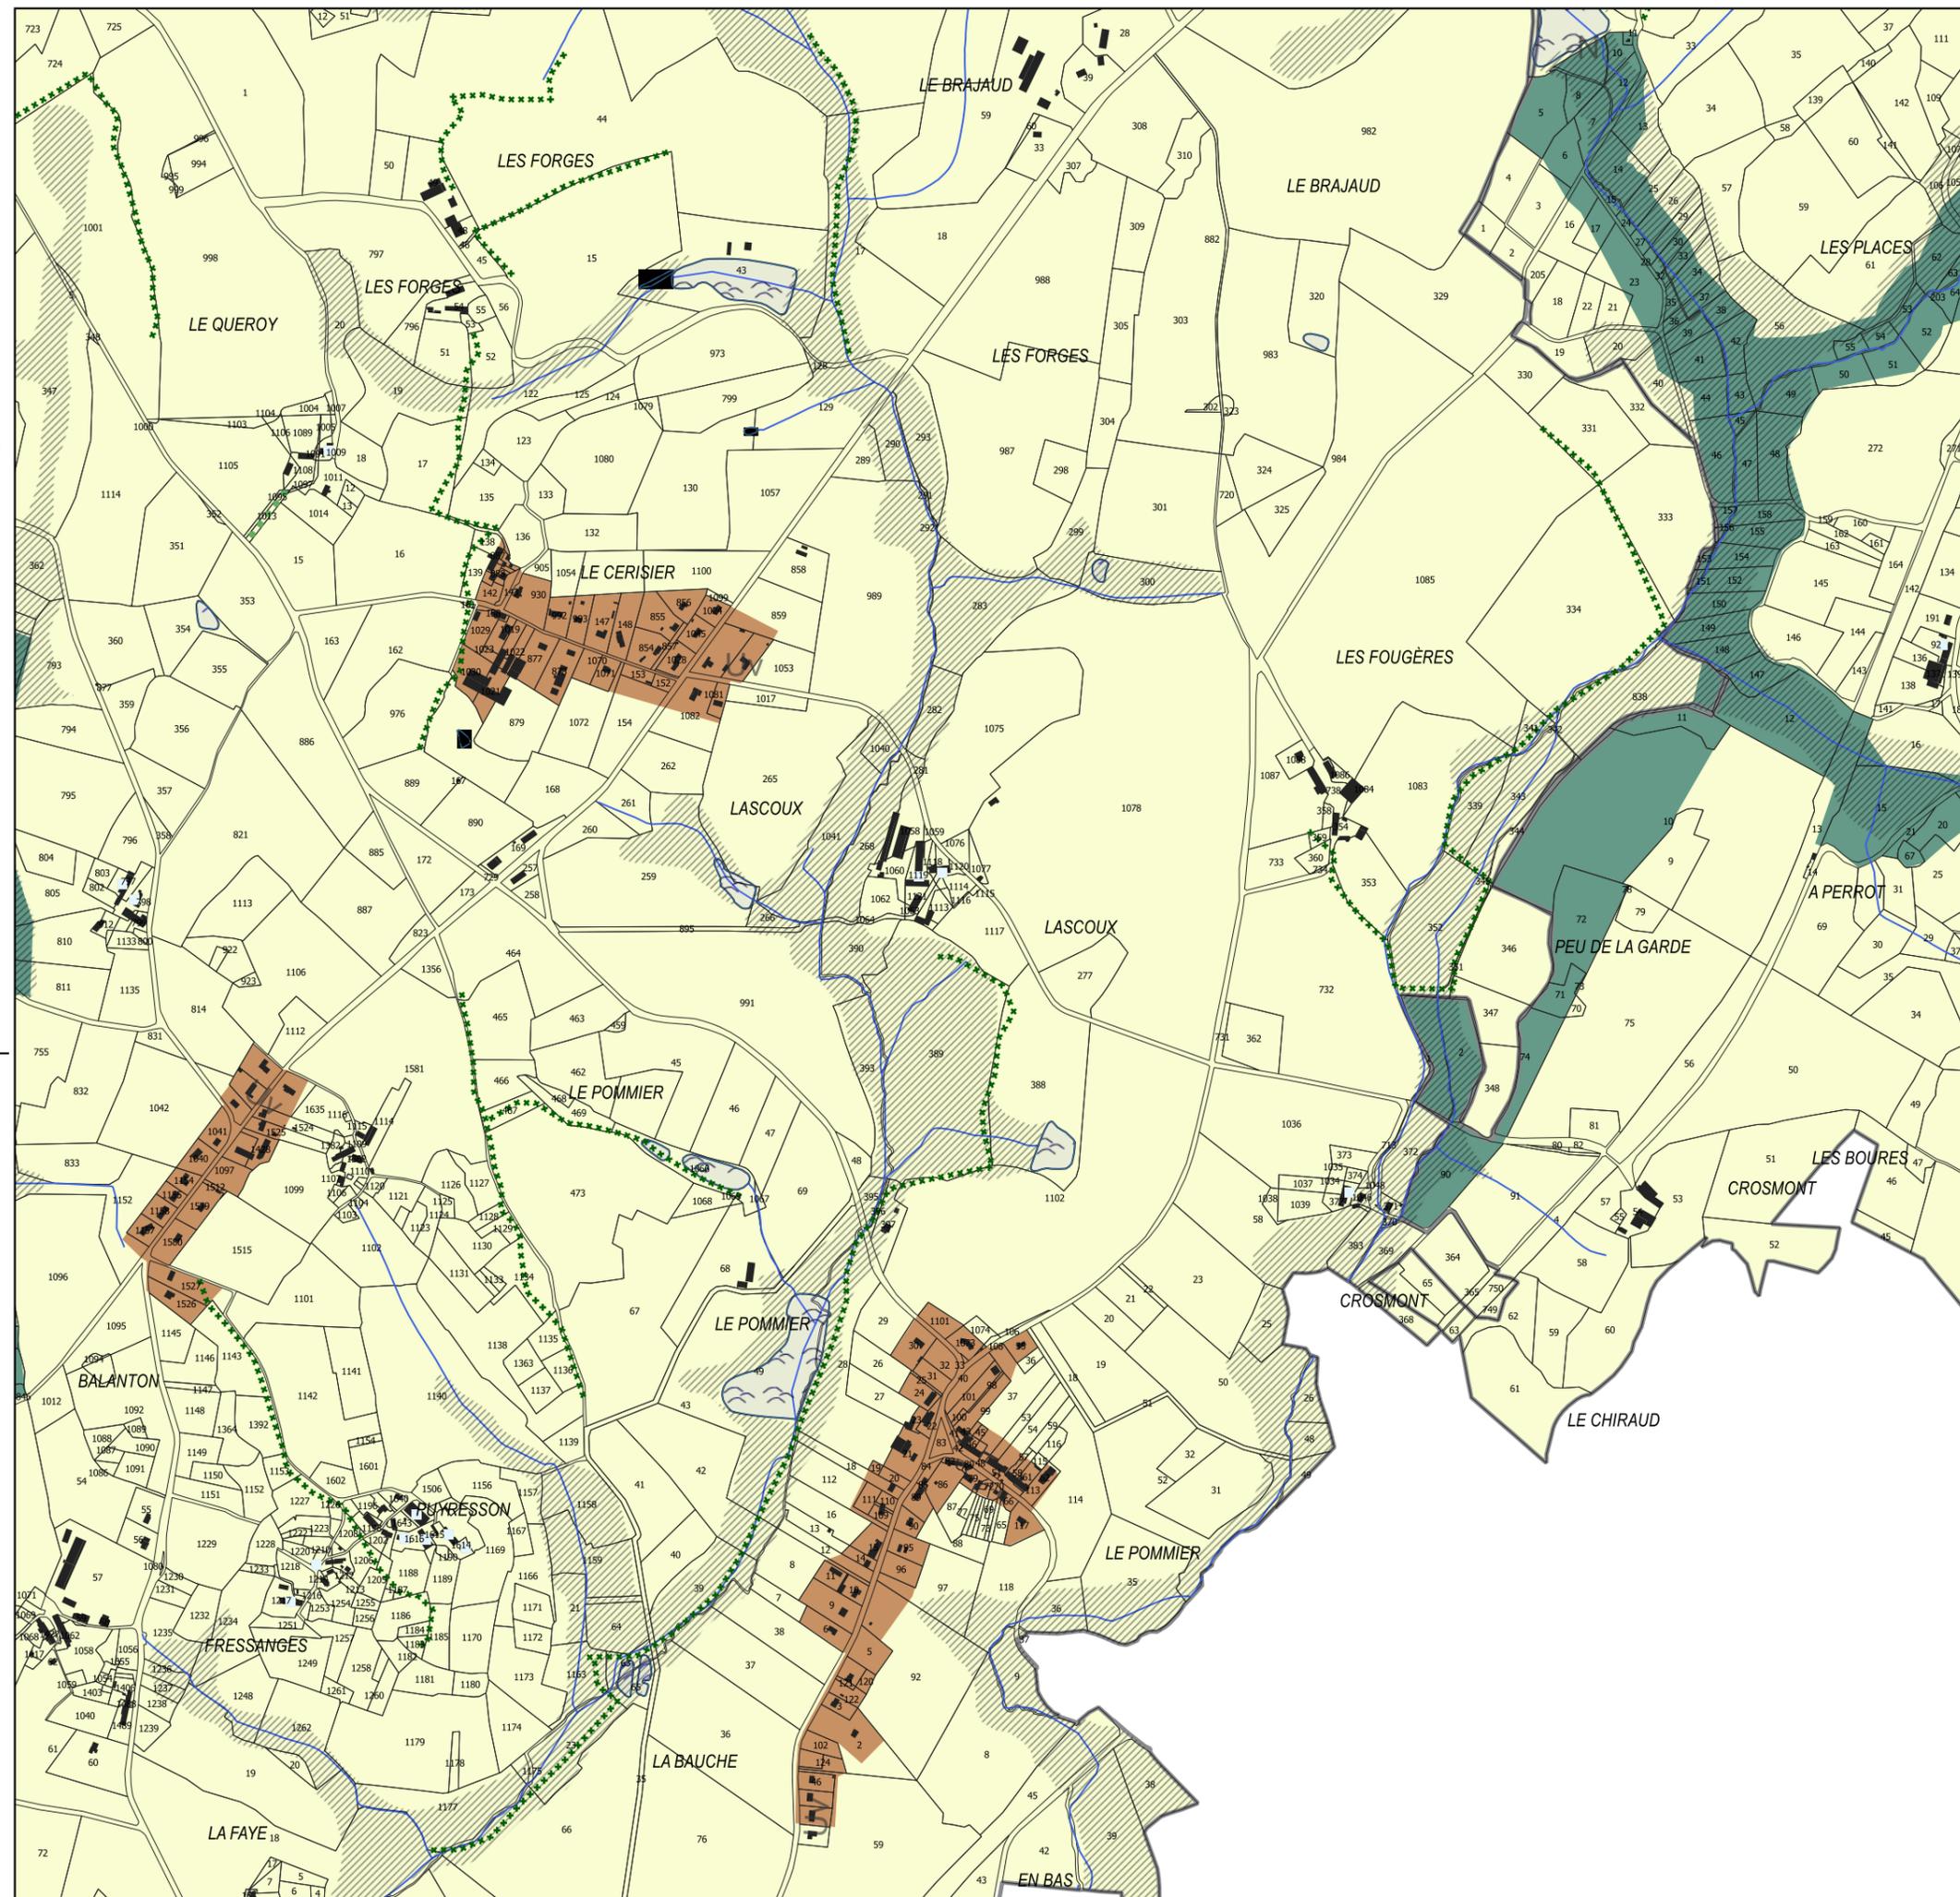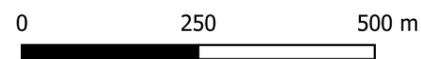



**PLAN LOCAL D'URBANISME
INTERCOMMUNAL
DU PAYS SOSTRANIEN**

Pièce 4.5

Plan de zonage - Sections 1/10000

Section : 064

Plan local d'Urbanisme intercommunal approuvé
au Conseil Communautaire du 16 décembre 2019
Modification N°1
approuvée le 16 novembre 2023


Révision Allégée n°1
Vu pour être annexé à la délibération d'arrêt du conseil
communautaire en date du 29 septembre 2025

Le Président, Etienne LEJEUNE

PLUi du Pays Sostranien



Voir légende générale
en page 2

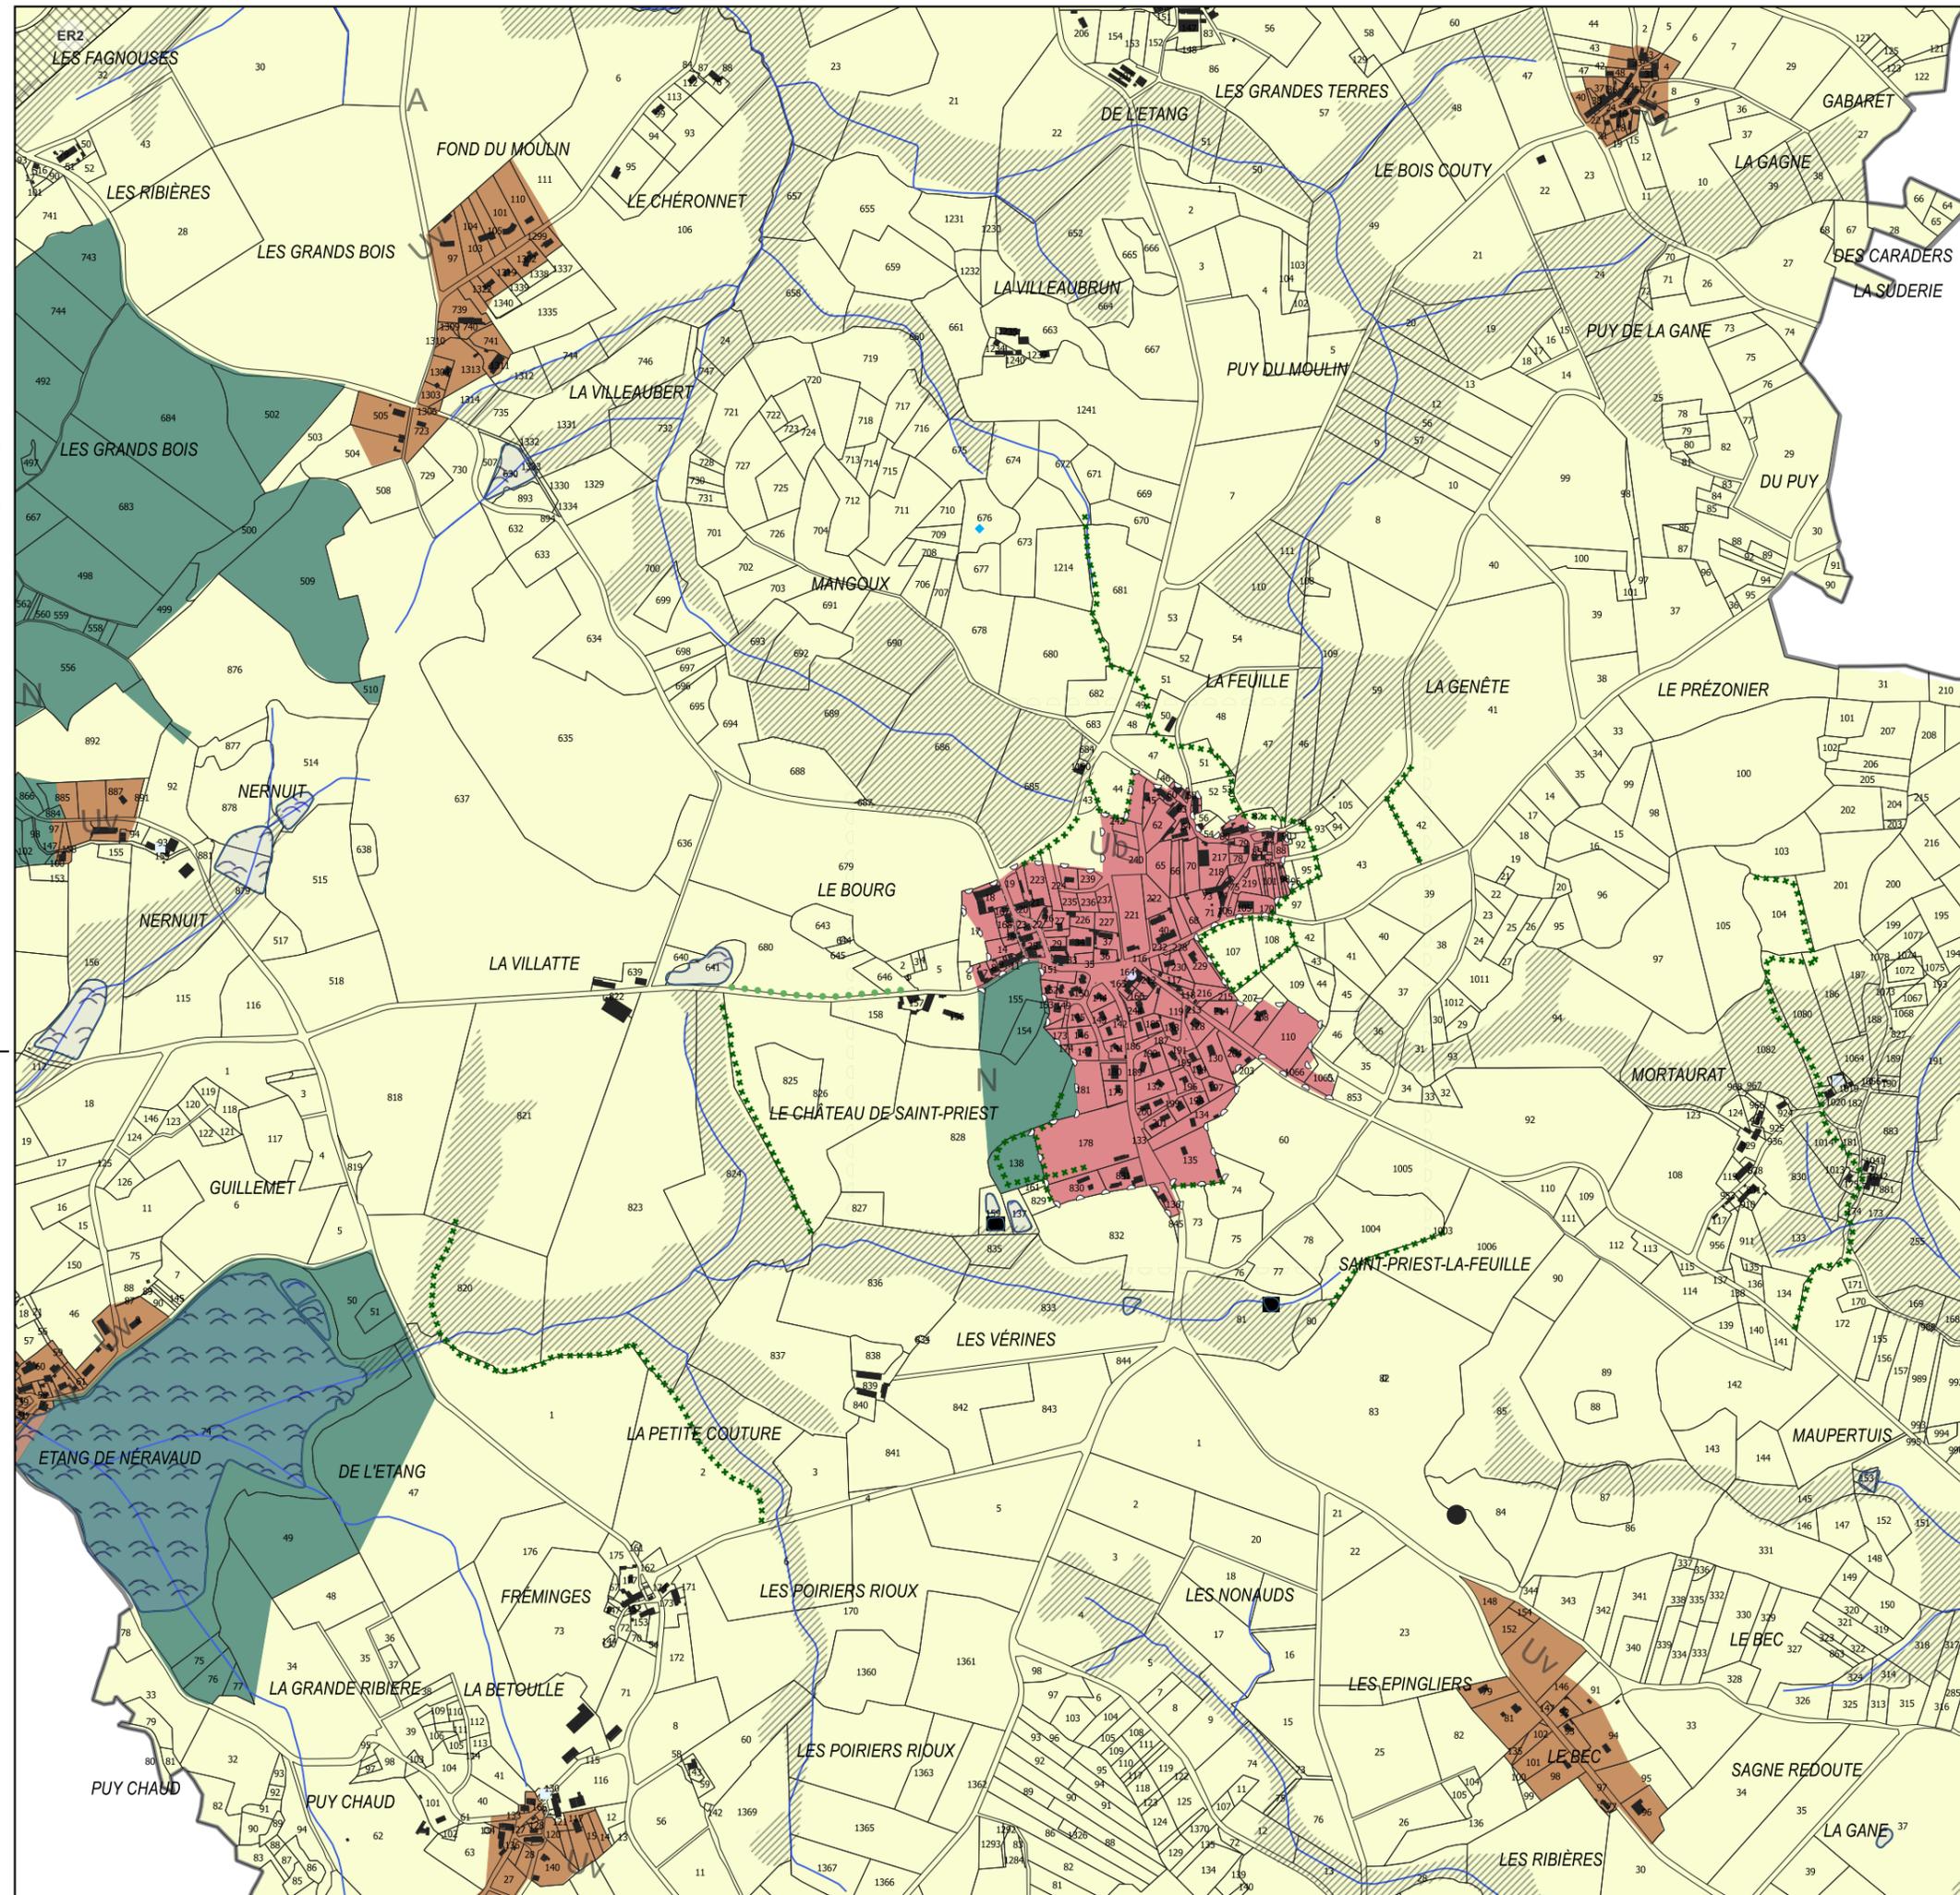



**PLAN LOCAL D'URBANISME
INTERCOMMUNAL
DU PAYS SOSTRANIEN**

Pièce 4.5

Plan de zonage - Sections 1/10000

Section : 065

Plan local d'Urbanisme intercommunal approuvé
au Conseil Communautaire du 16 décembre 2019
Modification N°1
approuvée le 16 novembre 2023



Révision Allégée n°1
Vu pour être annexé à la délibération d'arrêt du conseil
communautaire en date du 29 septembre 2025

Le Président, Etienne LEJEUNE

PLUi du Pays Sostranien



Voir légende générale
en page 2

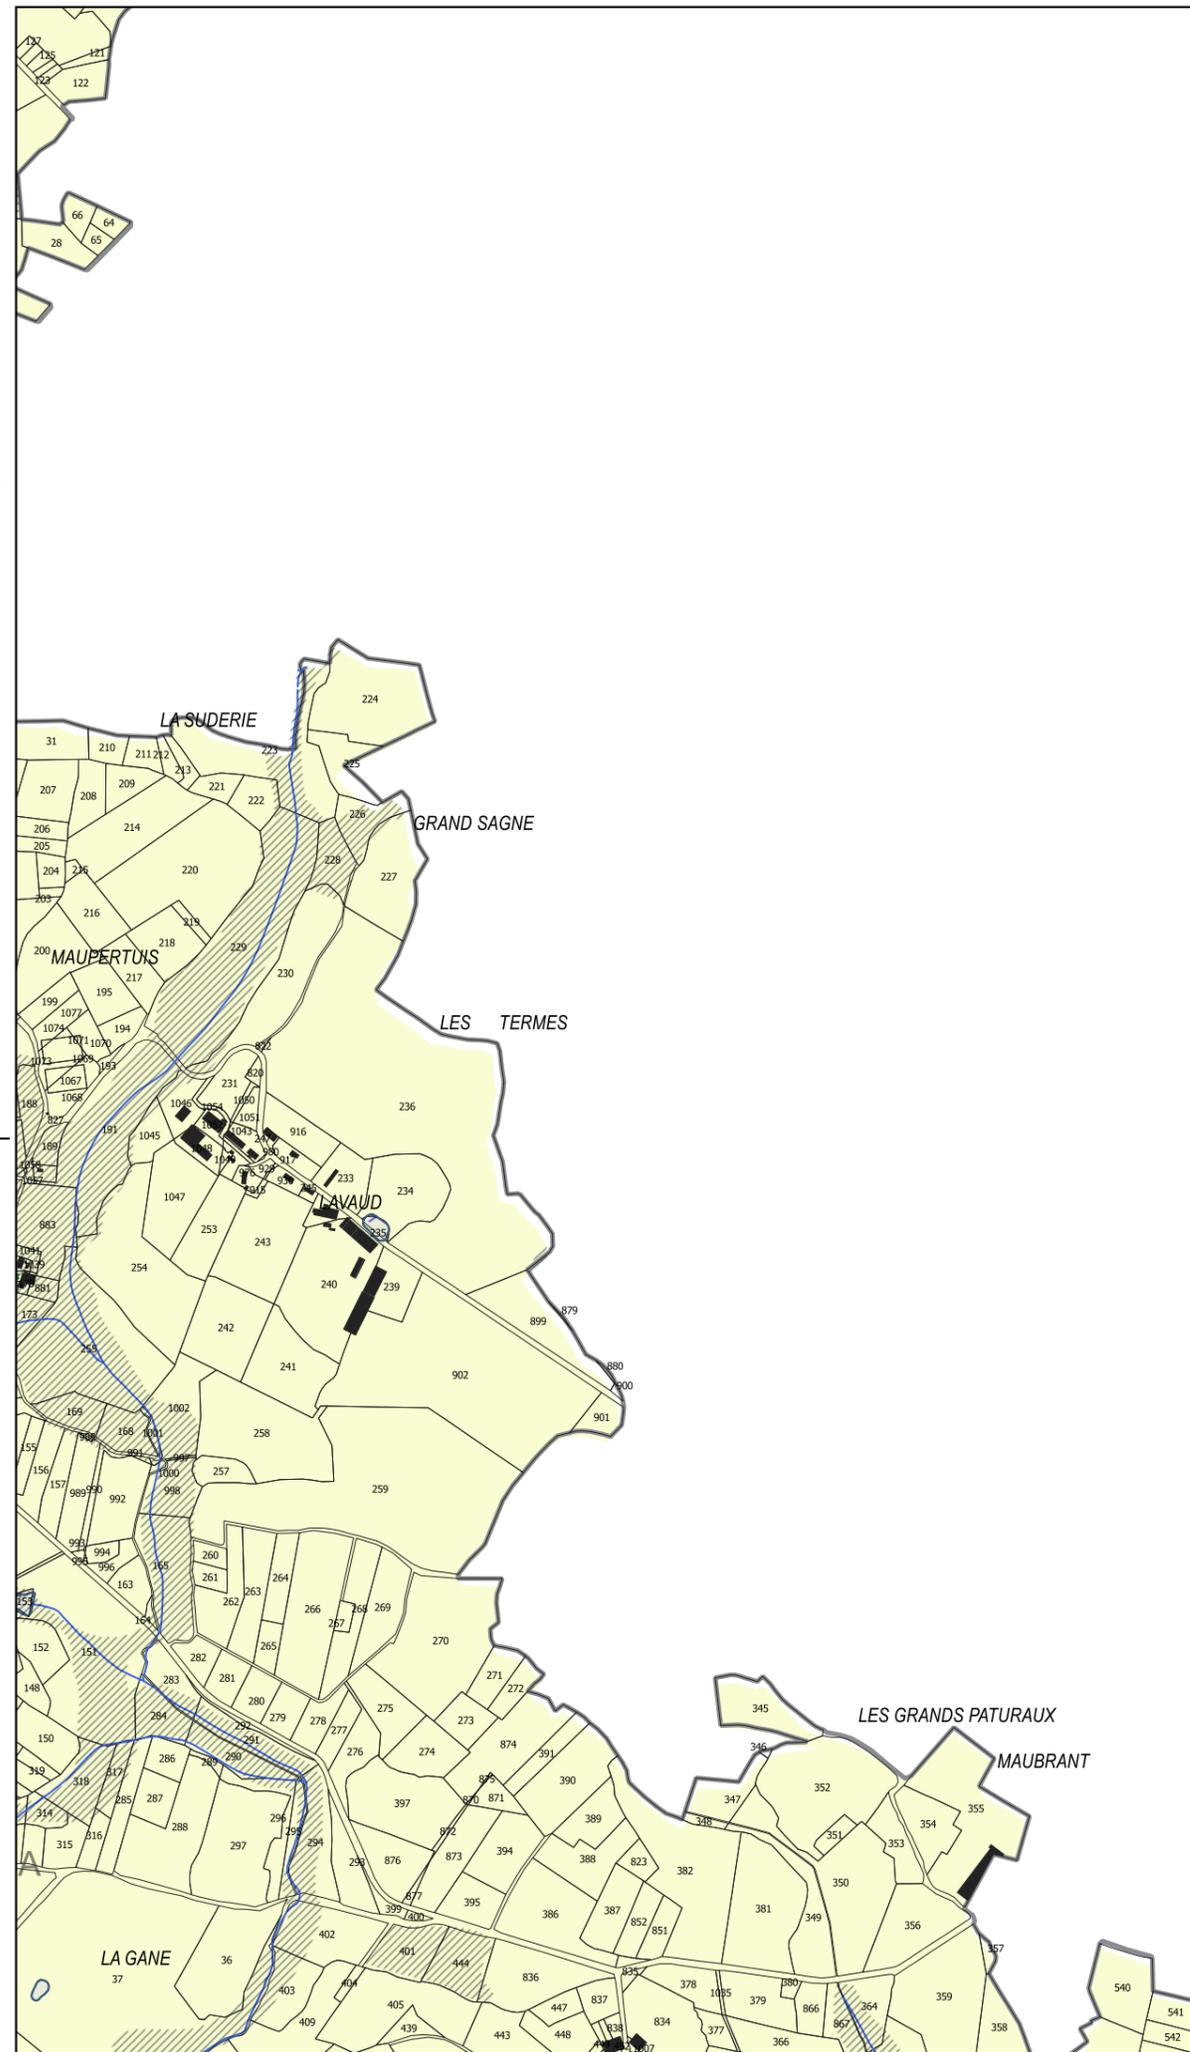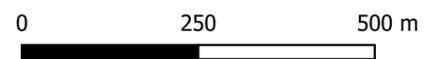



**PLAN LOCAL D'URBANISME
INTERCOMMUNAL
DU PAYS SOSTRANIEN**

Pièce 4.5

Plan de zonage - Sections 1/10000

Section : 067

Plan local d'Urbanisme intercommunal approuvé
au Conseil Communautaire du 16 décembre 2019
Modification N°1
approuvée le 16 novembre 2023



Révision Allégée n°1
Vu pour être annexé à la délibération d'arrêt du conseil
communautaire en date du 29 septembre 2025

Le Président, Etienne LEJEUNE

PLUi du Pays Sostranien



Voir légende générale
en page 2

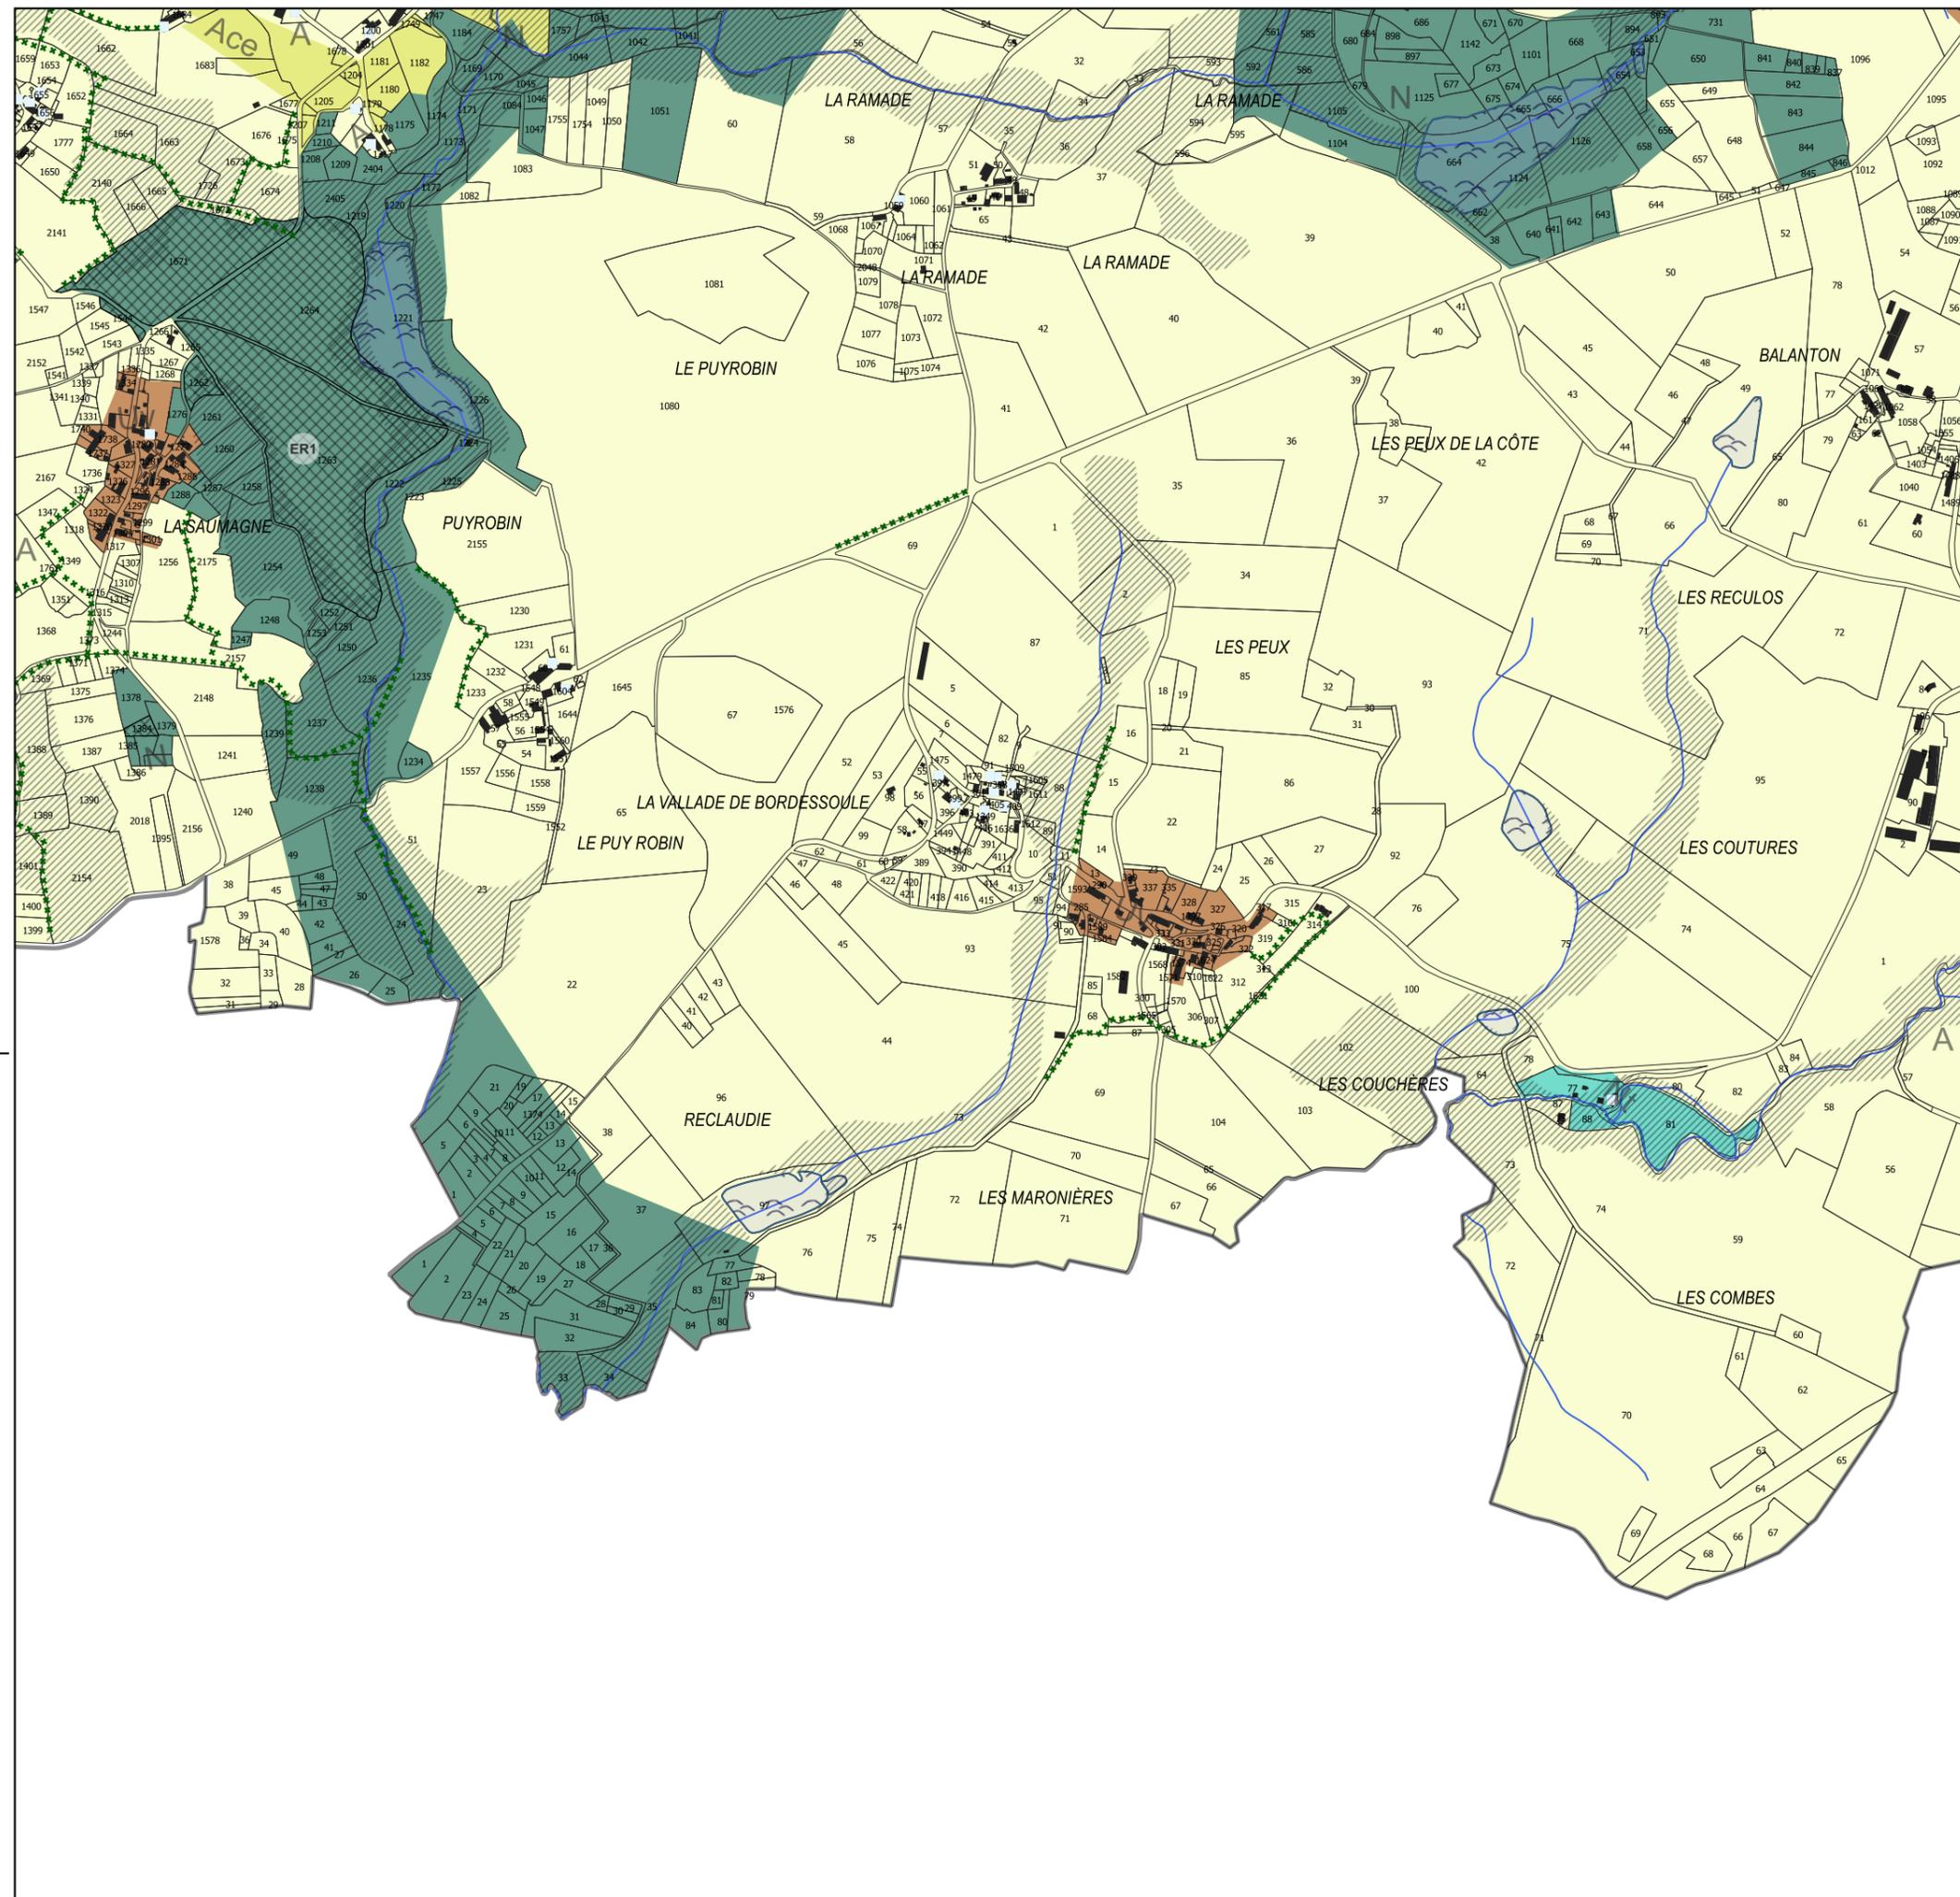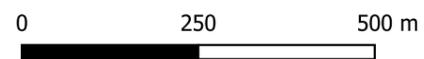



**PLAN LOCAL D'URBANISME
INTERCOMMUNAL
DU PAYS SOSTRANIE**

Pièce 4.5

Plan de zonage - Sections 1/10000

Section : 068

Plan local d'Urbanisme intercommunal approuvé
au Conseil Communautaire du 16 décembre 2019
Modification N°1
approuvée le 16 novembre 2023



Révision Allégée n°1
Vu pour être annexé à la délibération d'arrêt du conseil
communautaire en date du 29 septembre 2025

Le Président, Etienne LEJEUNE

PLUi du Pays Sostranien



Voir légende générale
en page 2

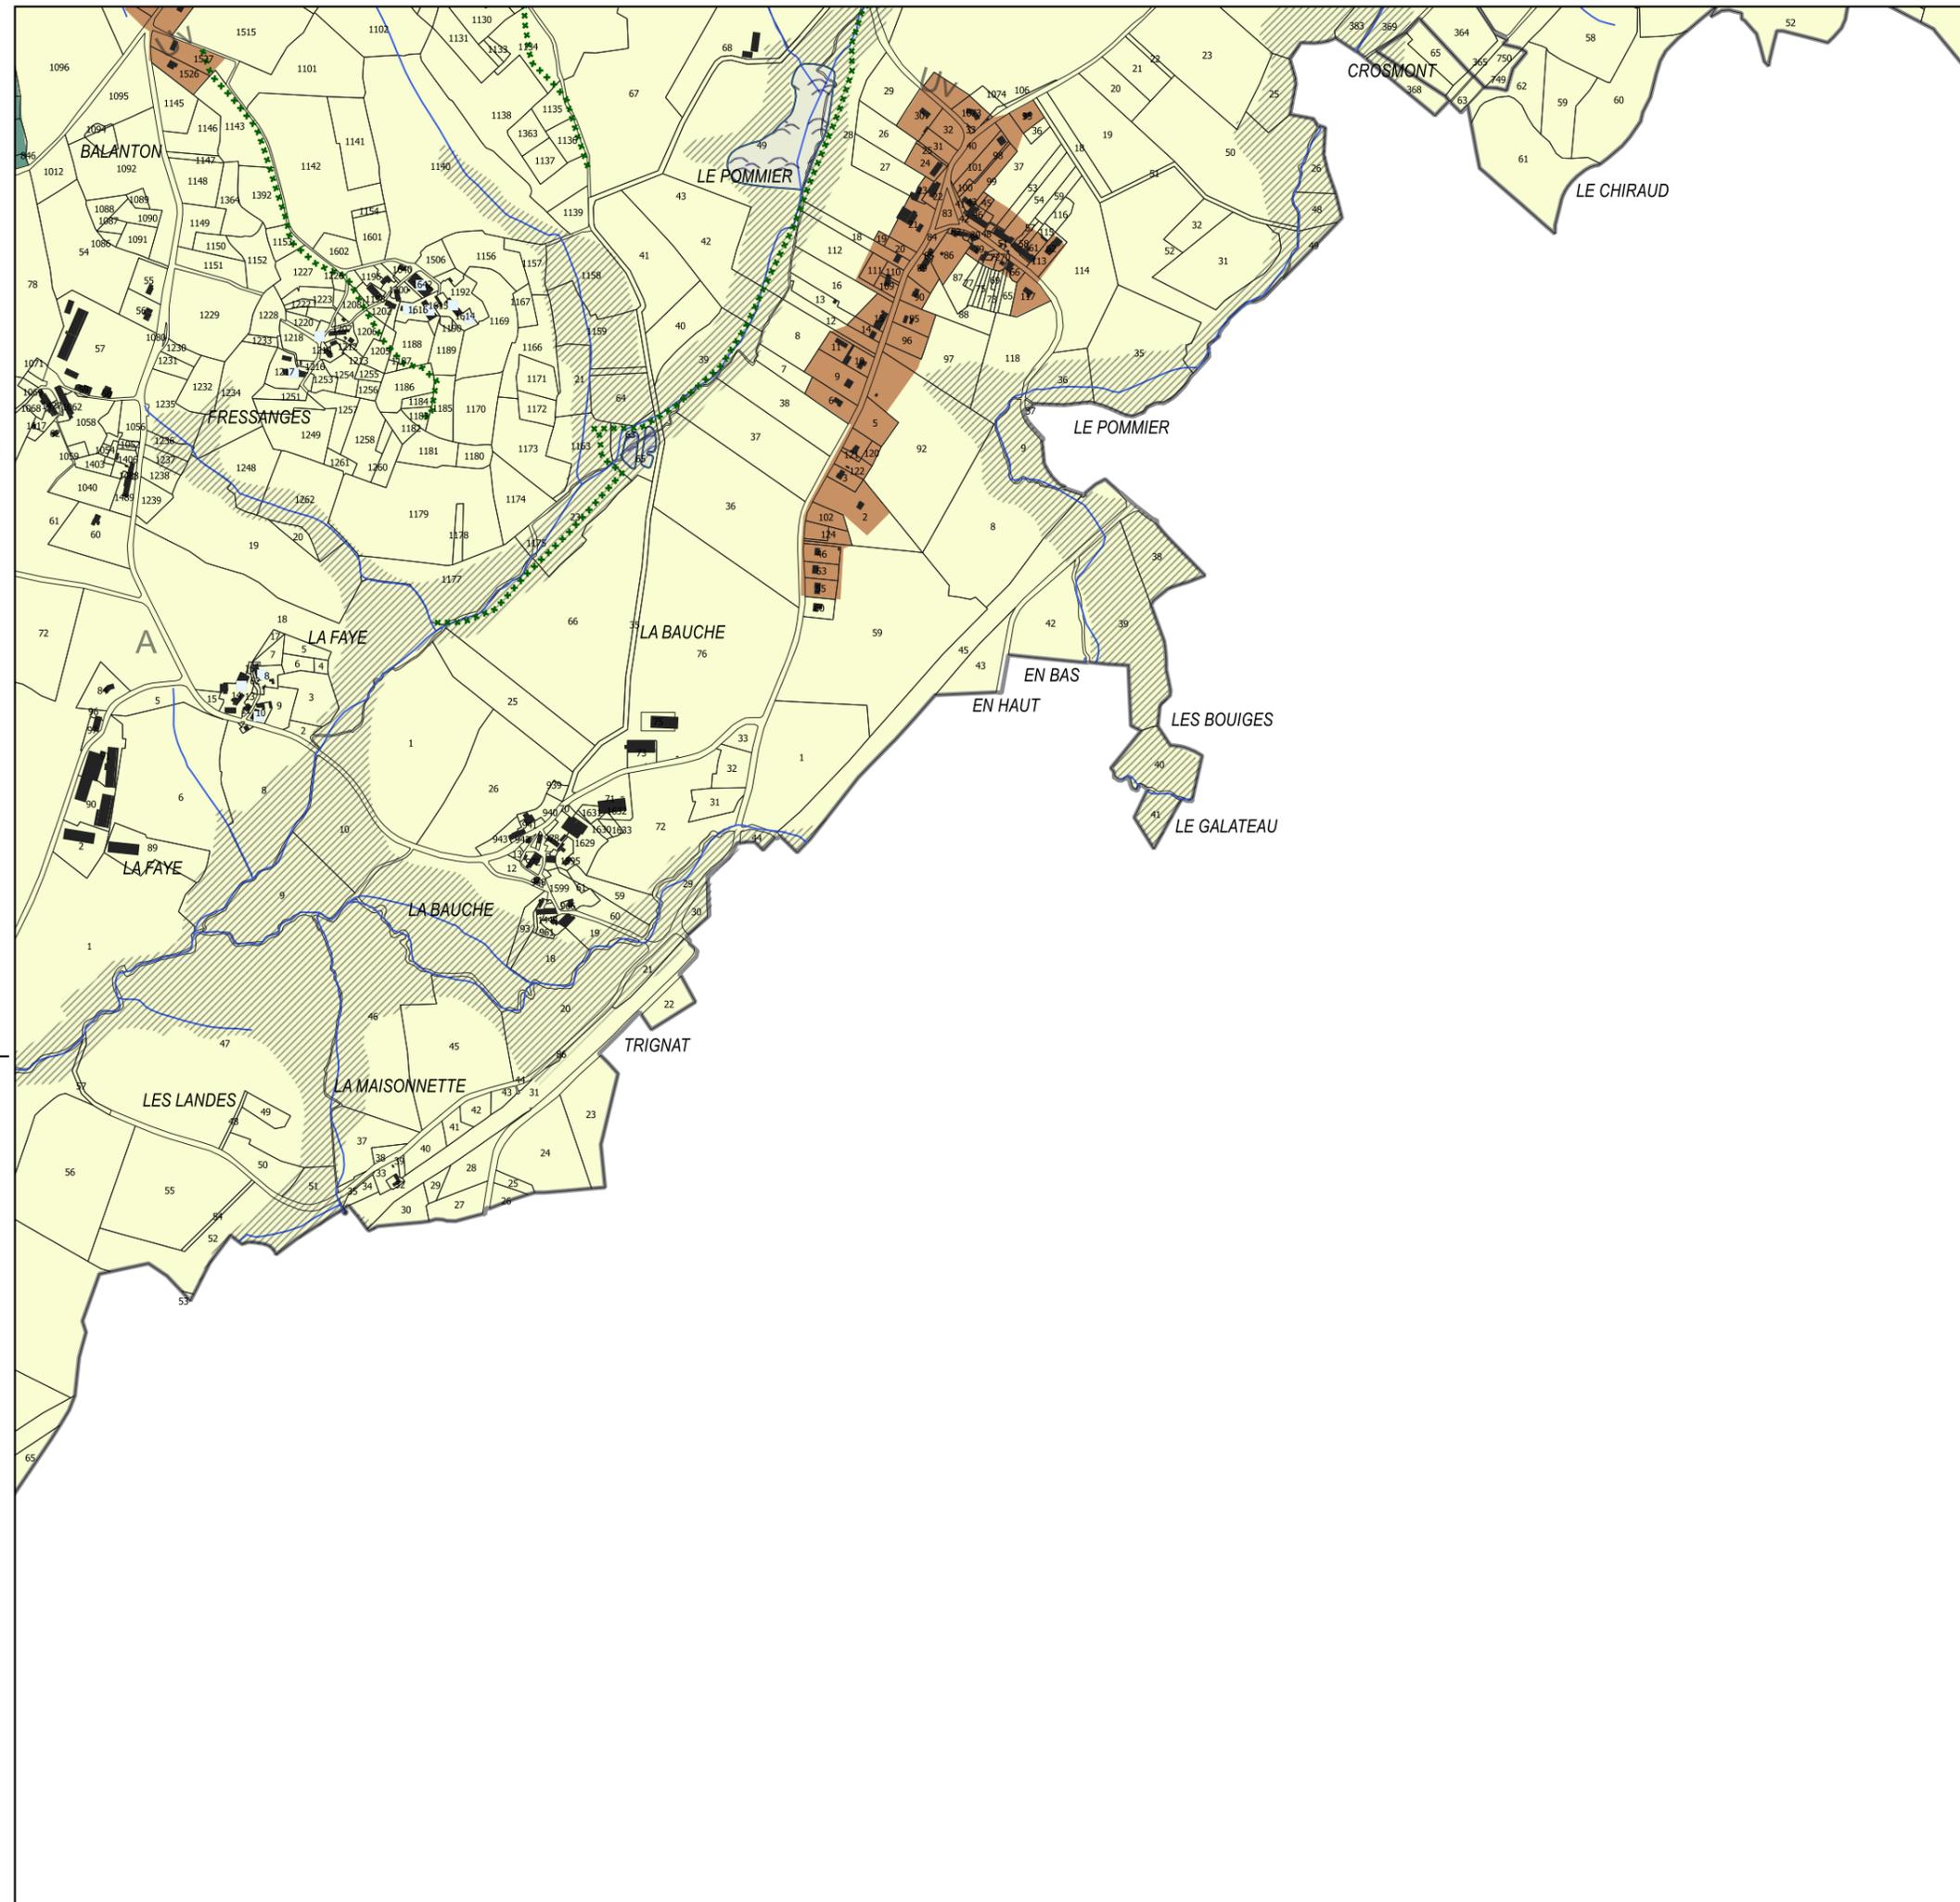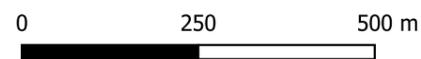



**PLAN LOCAL D'URBANISME
INTERCOMMUNAL
DU PAYS SOSTRANIEN**

Pièce 4.5

Plan de zonage - Sections 1/10000

Section : 069

Plan local d'Urbanisme intercommunal approuvé
au Conseil Communautaire du 16 décembre 2019
Modification N°1
approuvée le 16 novembre 2023



Révision Allégée n°1
Vu pour être annexé à la délibération d'arrêt du conseil
communautaire en date du 29 septembre 2025

Le Président, Etienne LEJEUNE

PLUi du Pays Sostranien



Voir légende générale
en page 2

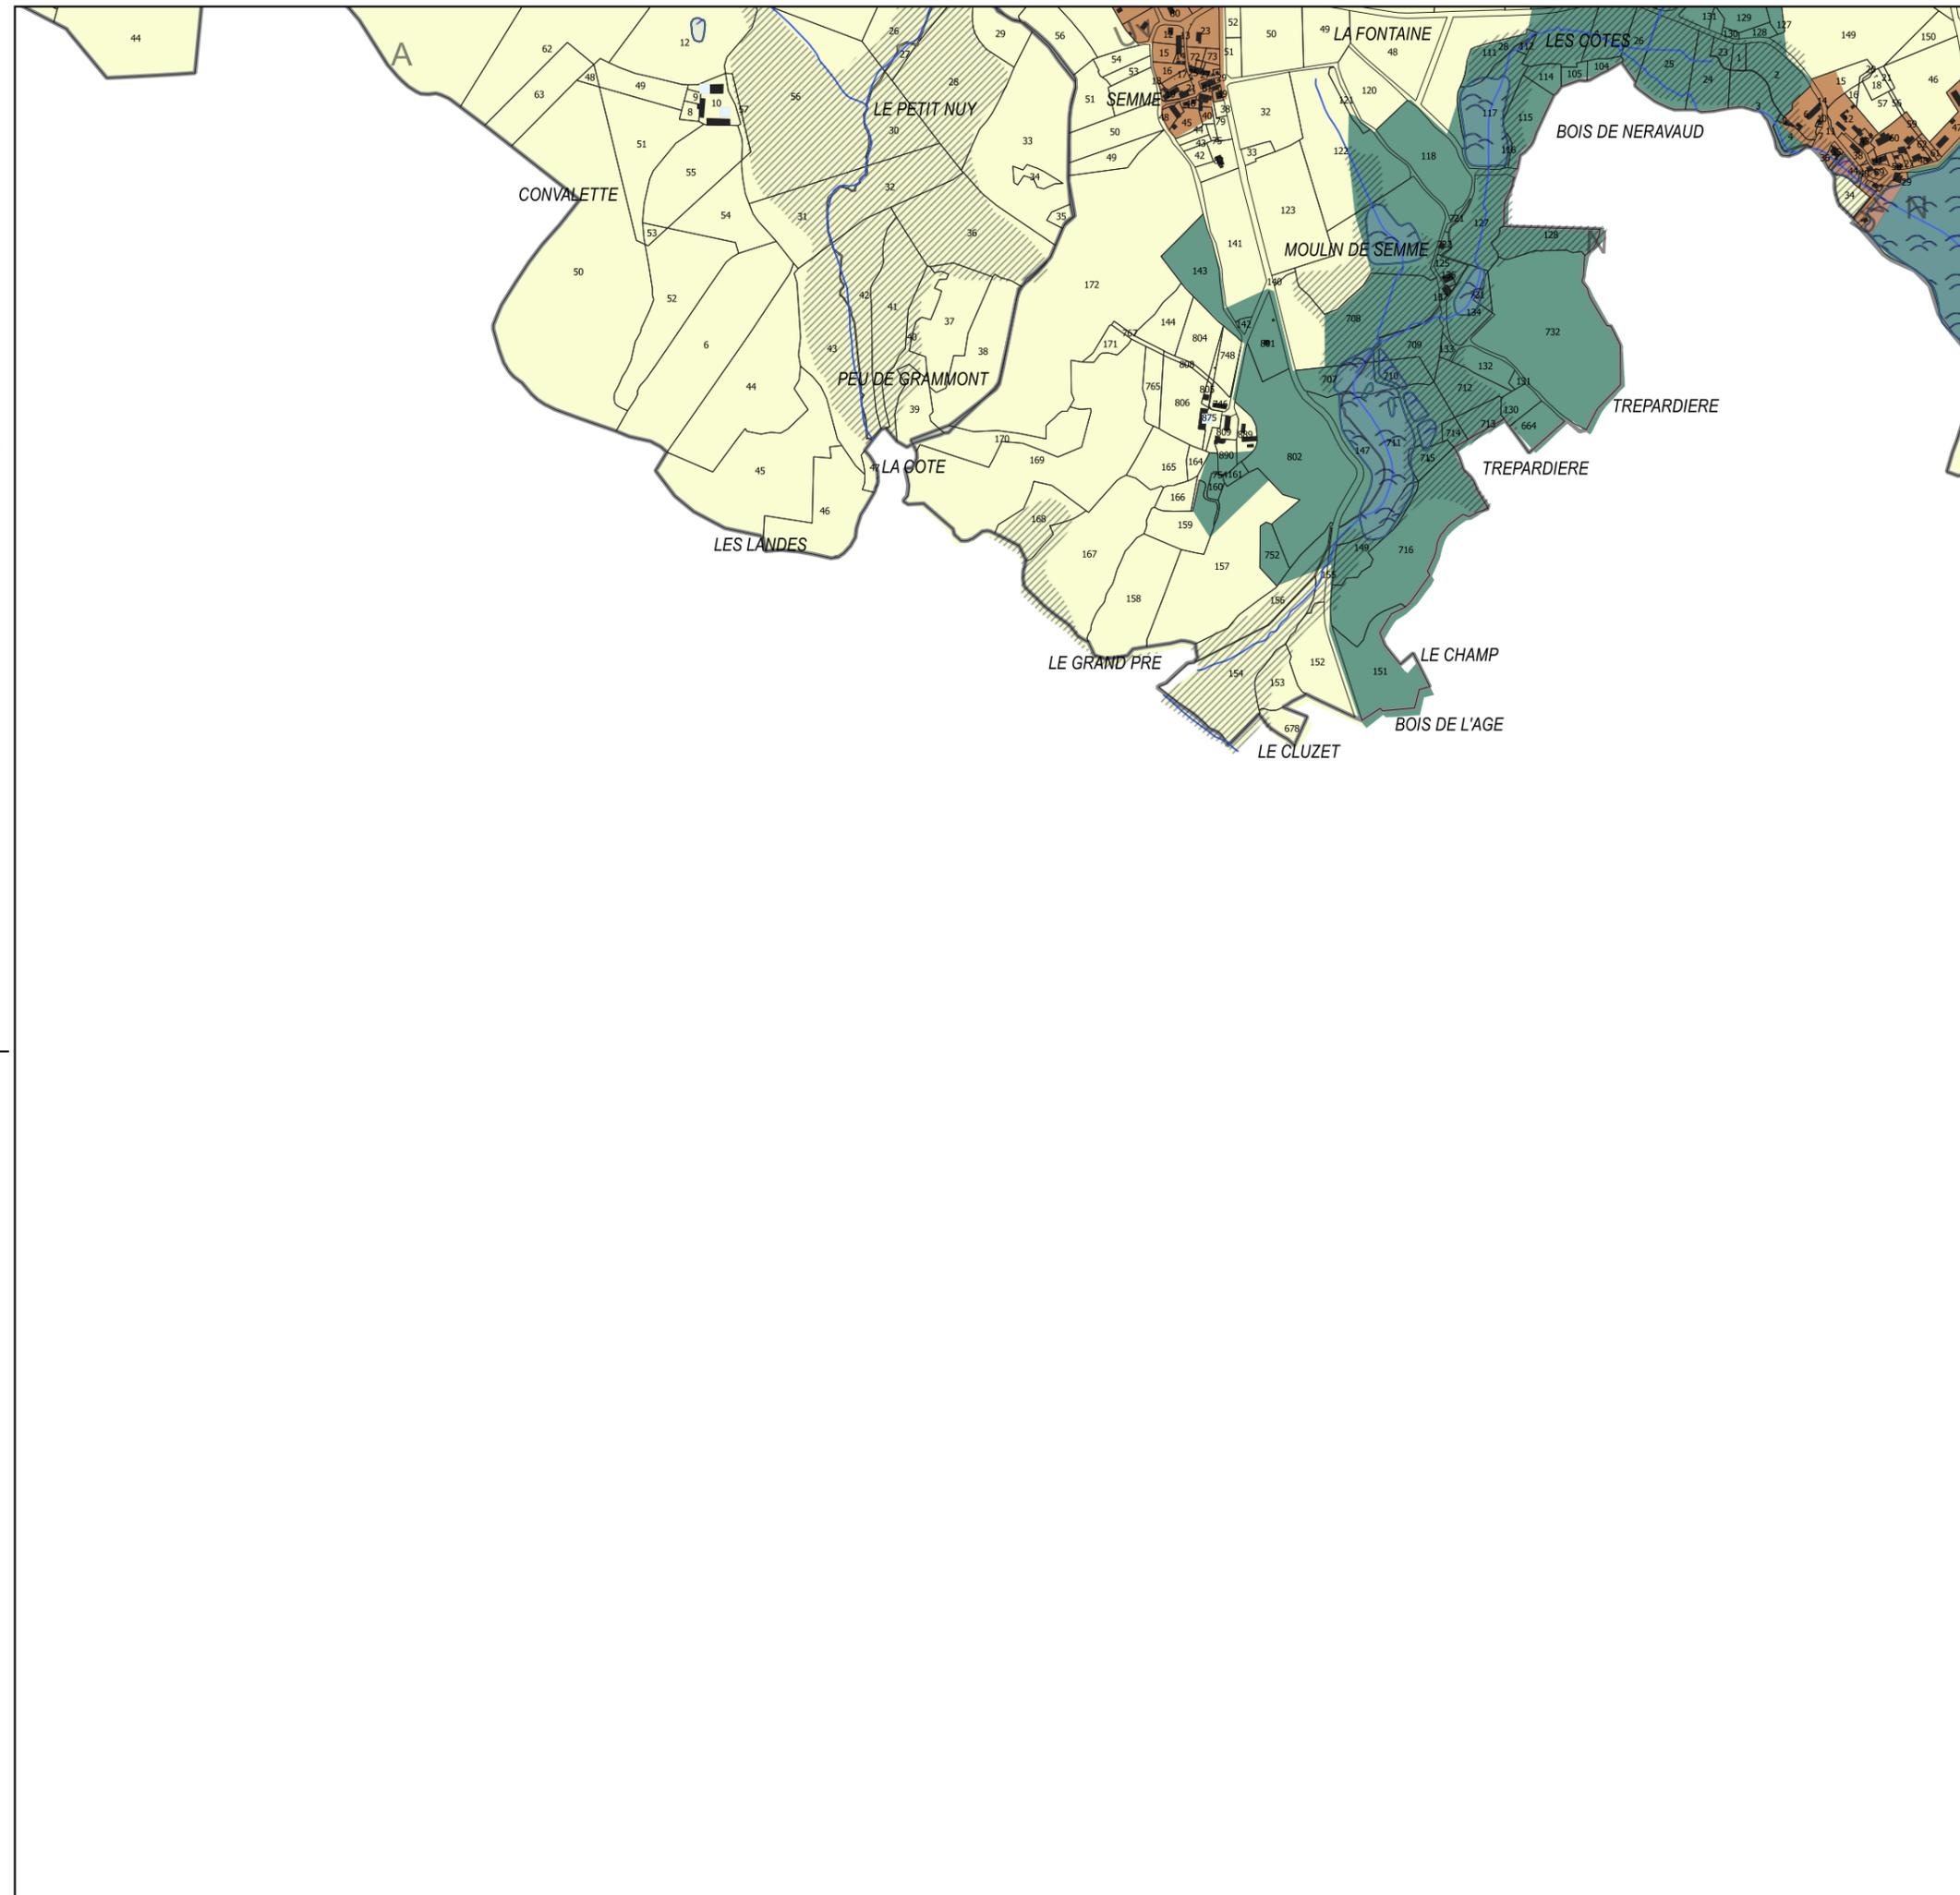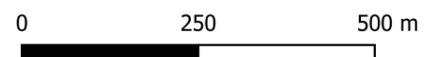



**PLAN LOCAL D'URBANISME
INTERCOMMUNAL
DU PAYS SOSTRANIEN**

Pièce 4.5

Plan de zonage - Sections 1/10000

Section : 071

Plan local d'Urbanisme intercommunal approuvé
au Conseil Communautaire du 16 décembre 2019
Modification N°1
approuvée le 16 novembre 2023



Révision Allégée n°1
Vu pour être annexé à la délibération d'arrêt du conseil
communautaire en date du 29 septembre 2025

Le Président, Etienne LEJEUNE

PLUi du Pays Sostranien



Voir légende générale
en page 2

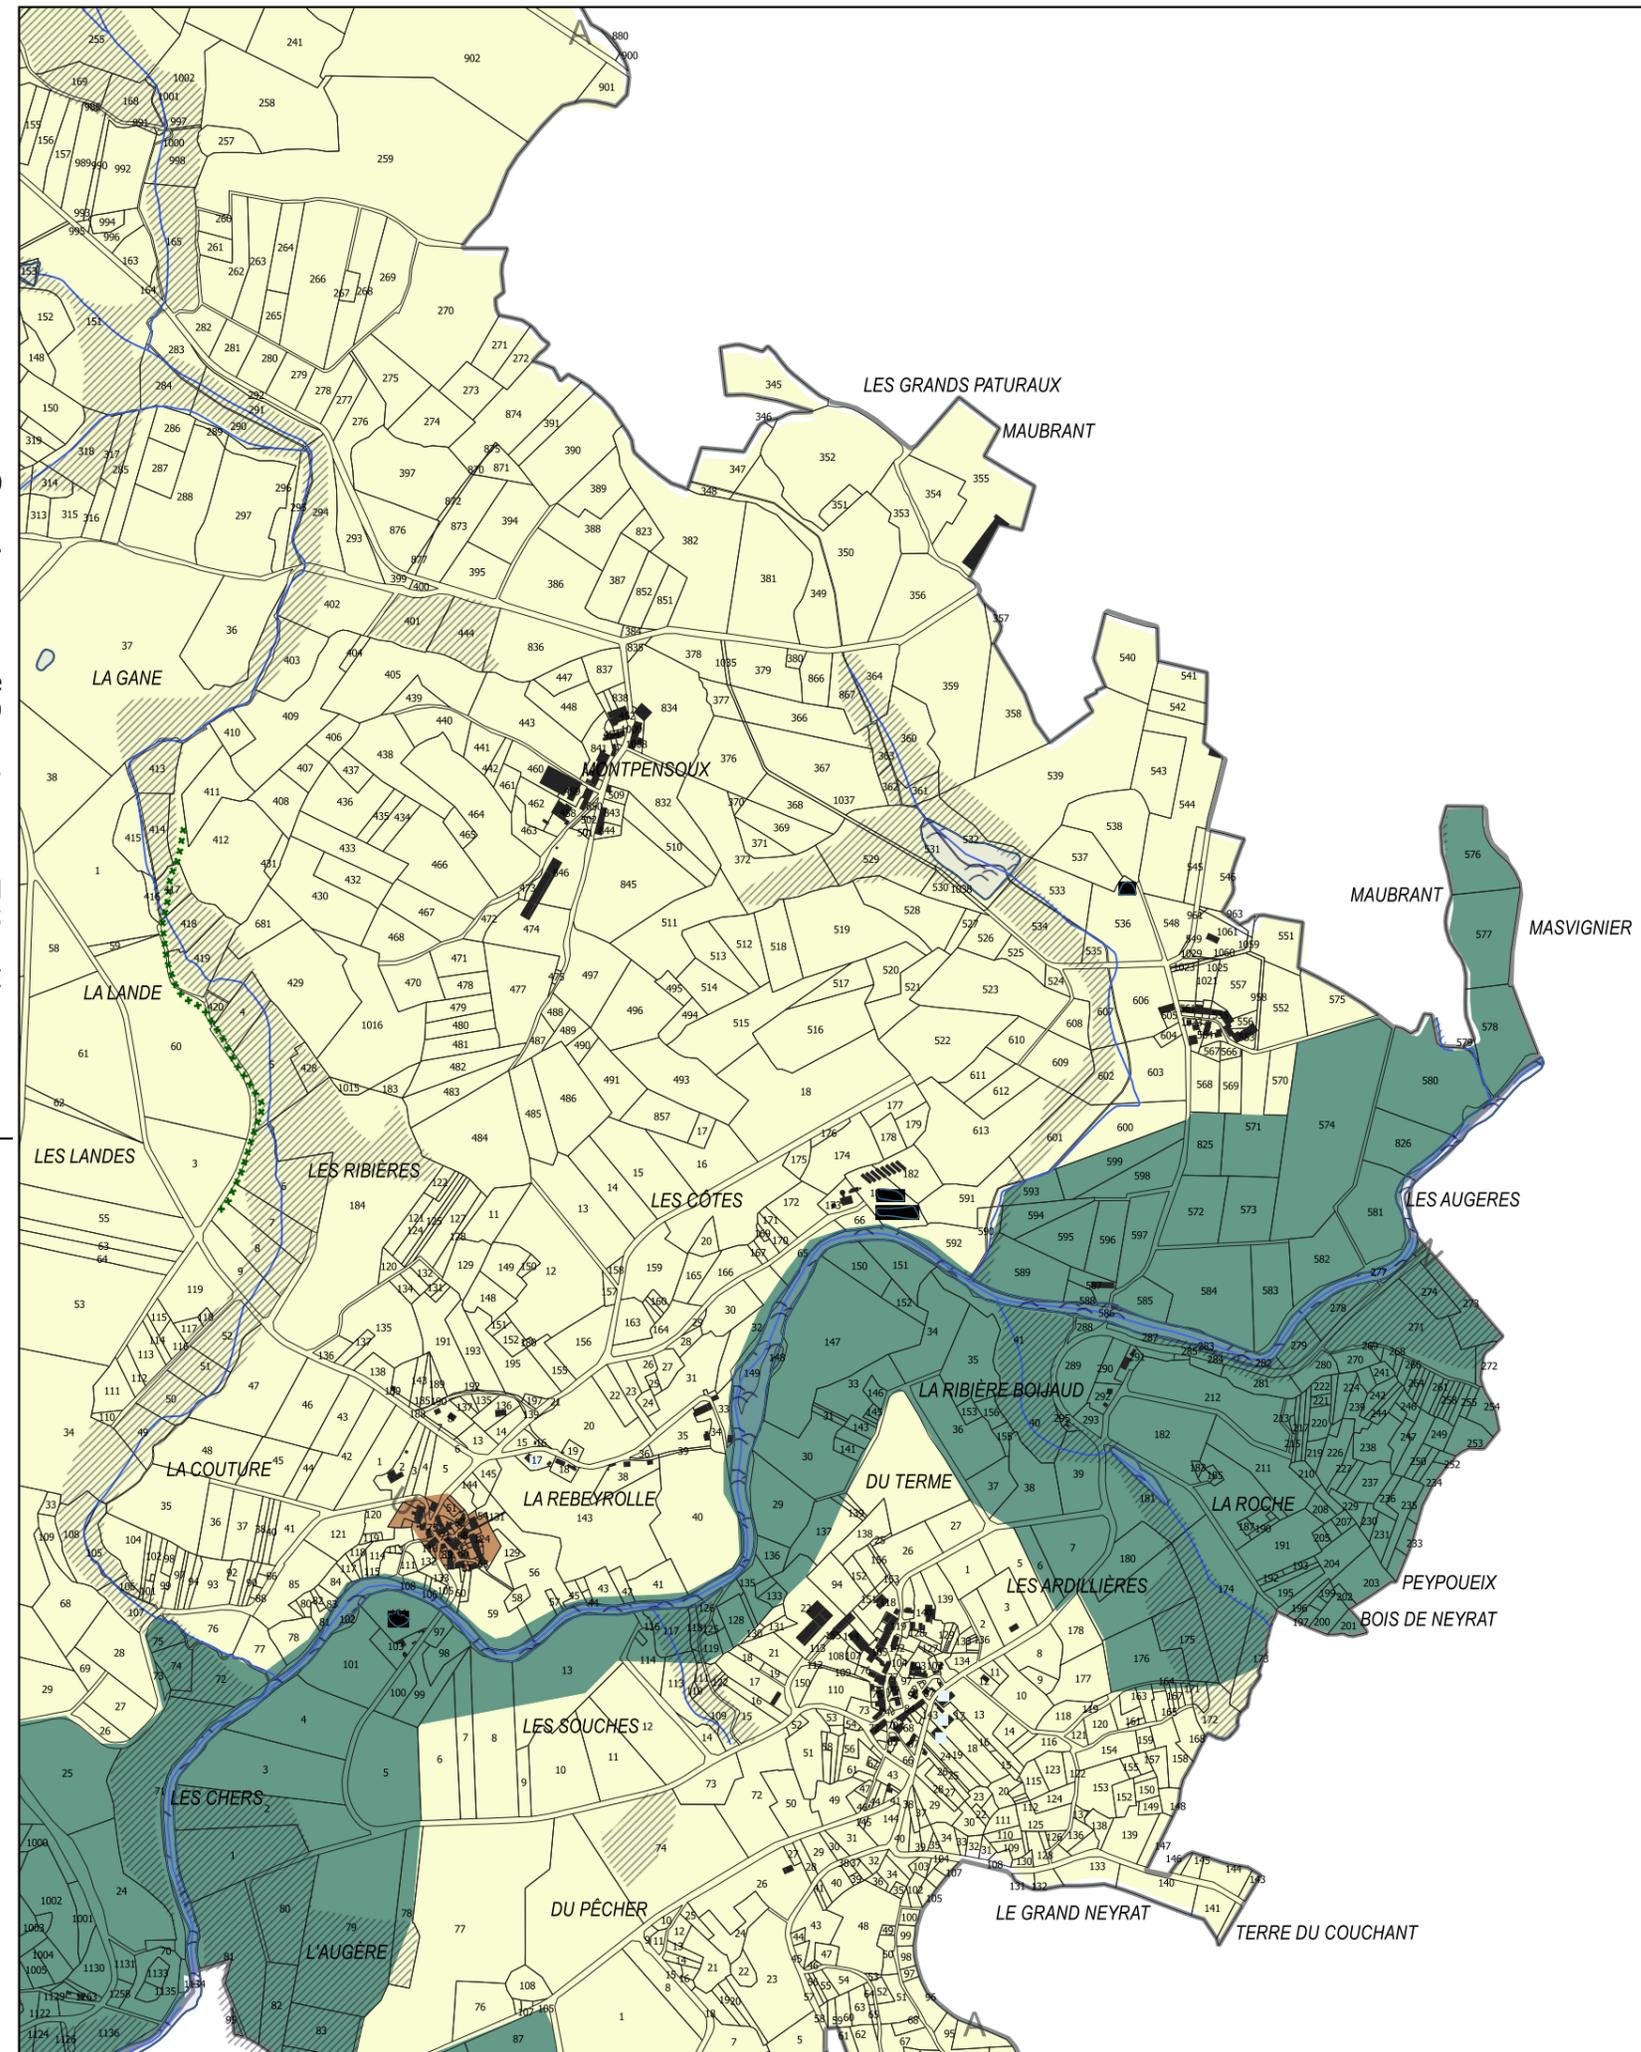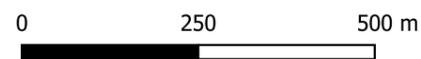



**PLAN LOCAL D'URBANISME
INTERCOMMUNAL
DU PAYS SOSTRANIEN**

Pièce 4.5

Plan de zonage - Sections 1/10000

Section : 072

Plan local d'Urbanisme intercommunal approuvé
au Conseil Communautaire du 16 décembre 2019
Modification N°1
approuvée le 16 novembre 2023



Révision Allégée n°1
Vu pour être annexé à la délibération d'arrêt du conseil
communautaire en date du 29 septembre 2025

Le Président, Etienne LEJEUNE

PLUi du Pays Sostranien



Voir légende générale
en page 2

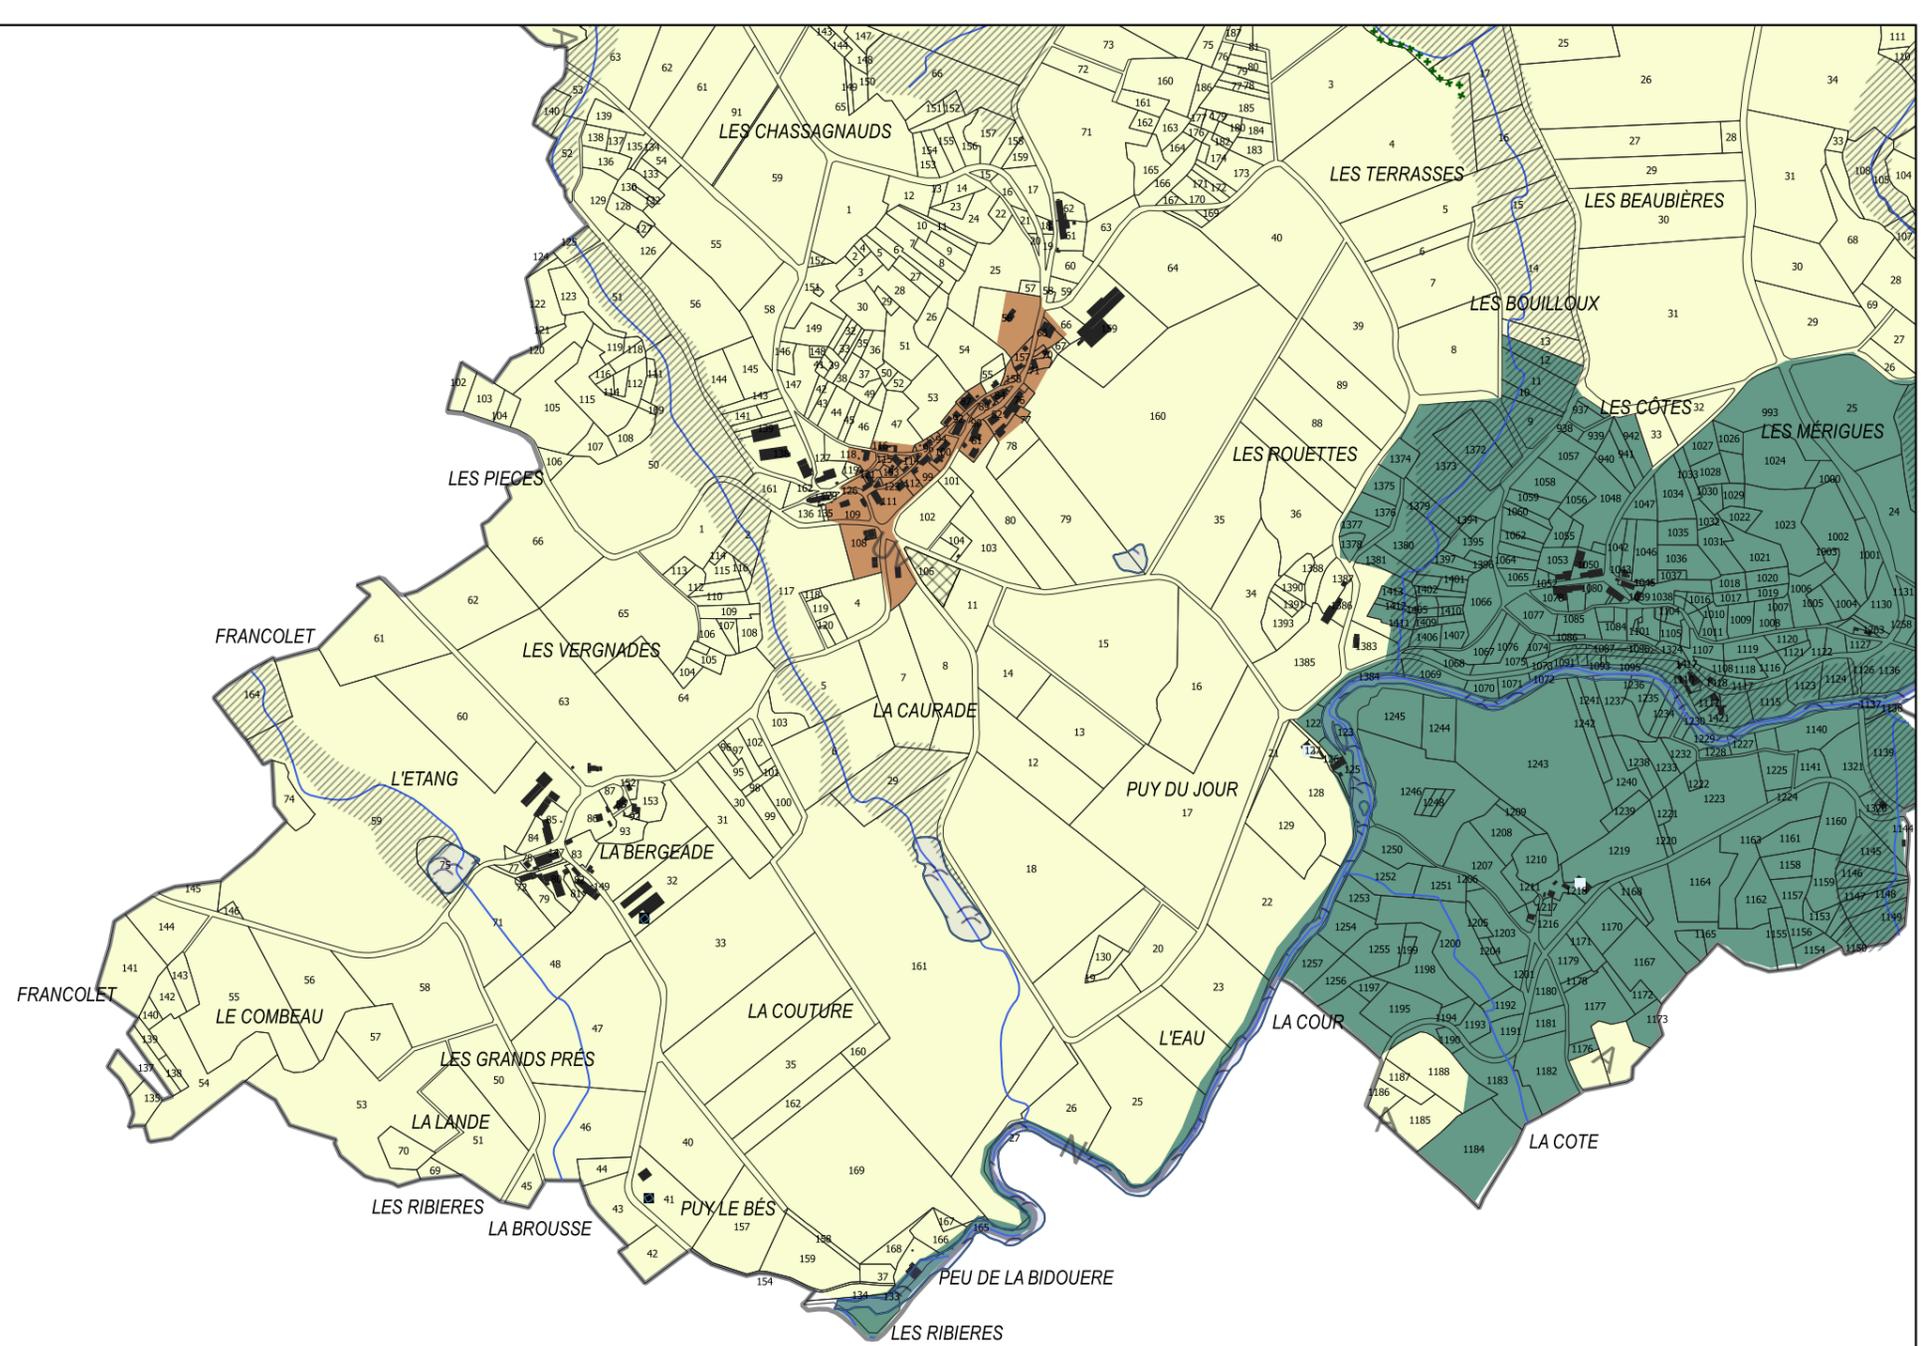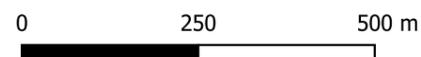



**PLAN LOCAL D'URBANISME
INTERCOMMUNAL
DU PAYS SOSTRANIEN**

Pièce 4.5

Plan de zonage - Sections 1/10000

Section : 073

Plan local d'Urbanisme intercommunal approuvé
au Conseil Communautaire du 16 décembre 2019
Modification N°1
approuvée le 16 novembre 2023

Révision Allégée n°1
Vu pour être annexé à la délibération d'arrêt du conseil
communautaire en date du 29 septembre 2025

Le Président, Etienne LEJEUNE



PLUi du Pays Sostranien



Voir légende générale
en page 2

