



**PLAN LOCAL D'URBANISME
INTERCOMMUNAL
DU PAYS SOSTRANIE**

Pièce 4.5

Plan de zonage - Sections 1/10000

Section : 046

Plan Local d'Urbanisme intercommunal approuvé
au Conseil Communautaire du 16 décembre 2019



Modification N°1 approuvée le 16 novembre 2023

Vu pour être annexé à la délibération d'arrêt de la révision allégée
n°2 du Conseil Communautaire en date du 29 septembre 2025
Le Président, Etienne LEJEUNE

PLUi du Pays Sostranien



Voir légende générale
en page 2

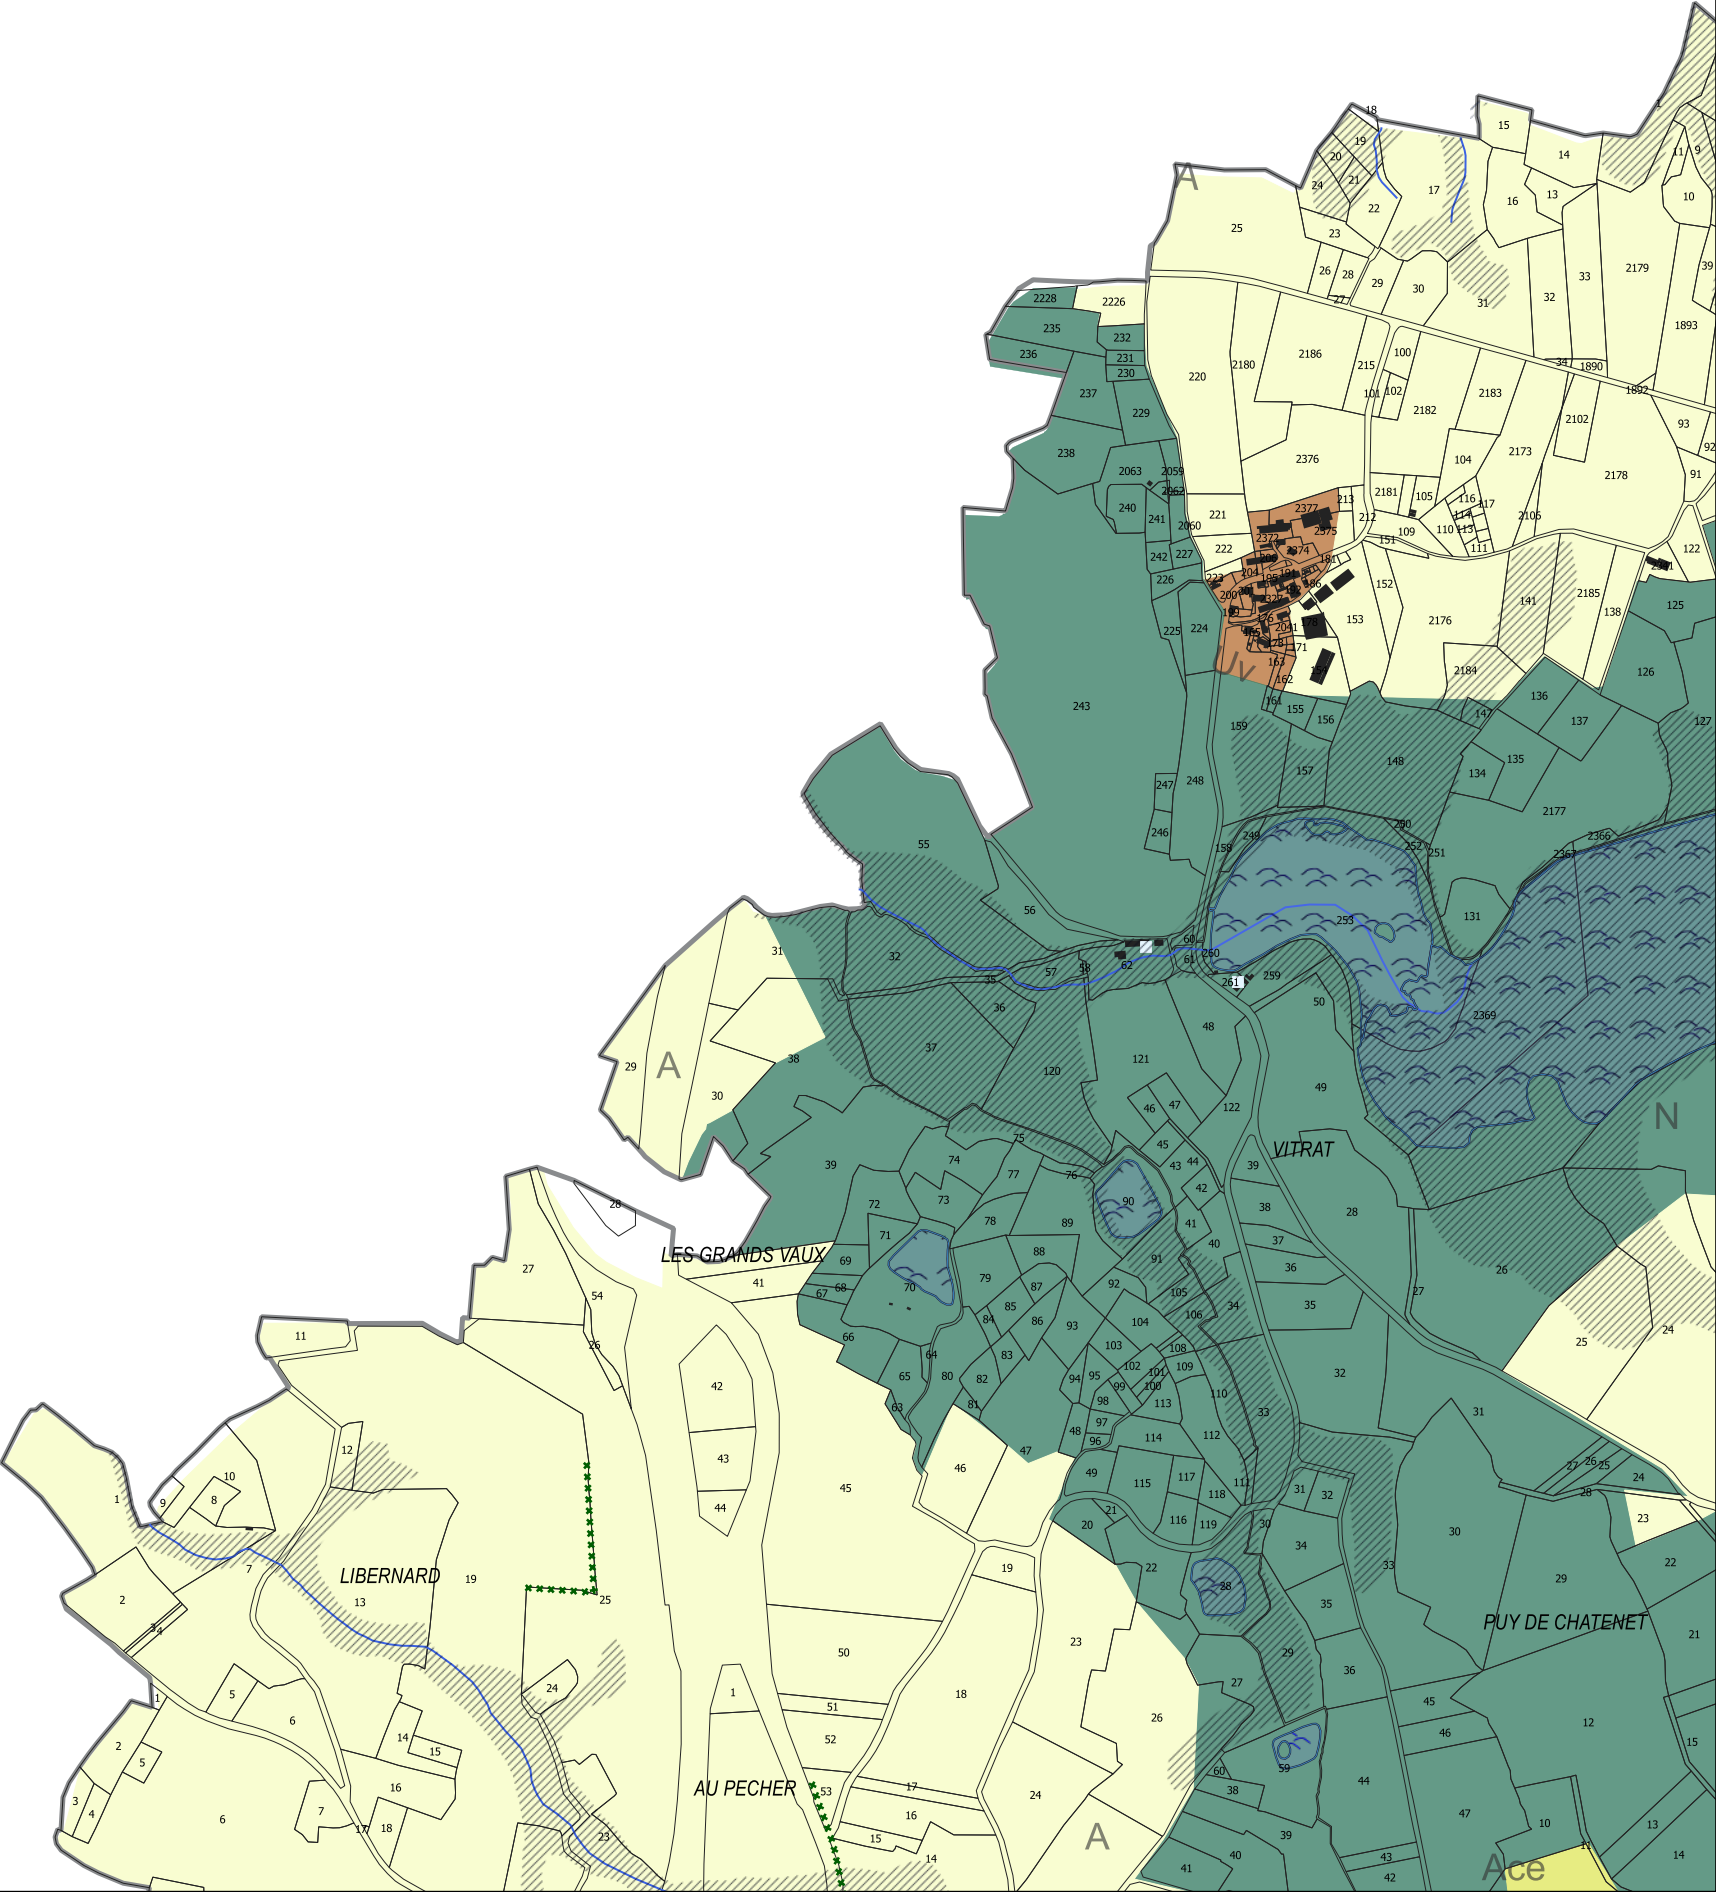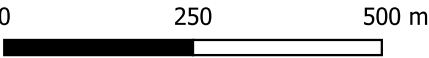



**PLAN LOCAL D'URBANISME
INTERCOMMUNAL
DU PAYS SOSTRANIEN**

Pièce 4.5

Plan de zonage - Sections 1/10000

Section : 047

Plan Local d'Urbanisme intercommunal approuvé
au Conseil Communautaire du 16 décembre 2019



Modification N°1 approuvée le 16 novembre 2023

Vu pour être annexé à la délibération d'arrêt de la révision allégée
n°2 du Conseil Communautaire en date du 29 septembre 2025
Le Président, Etienne LEJEUNE

PLUi du Pays Sostranien



Voir légende générale
en page 2

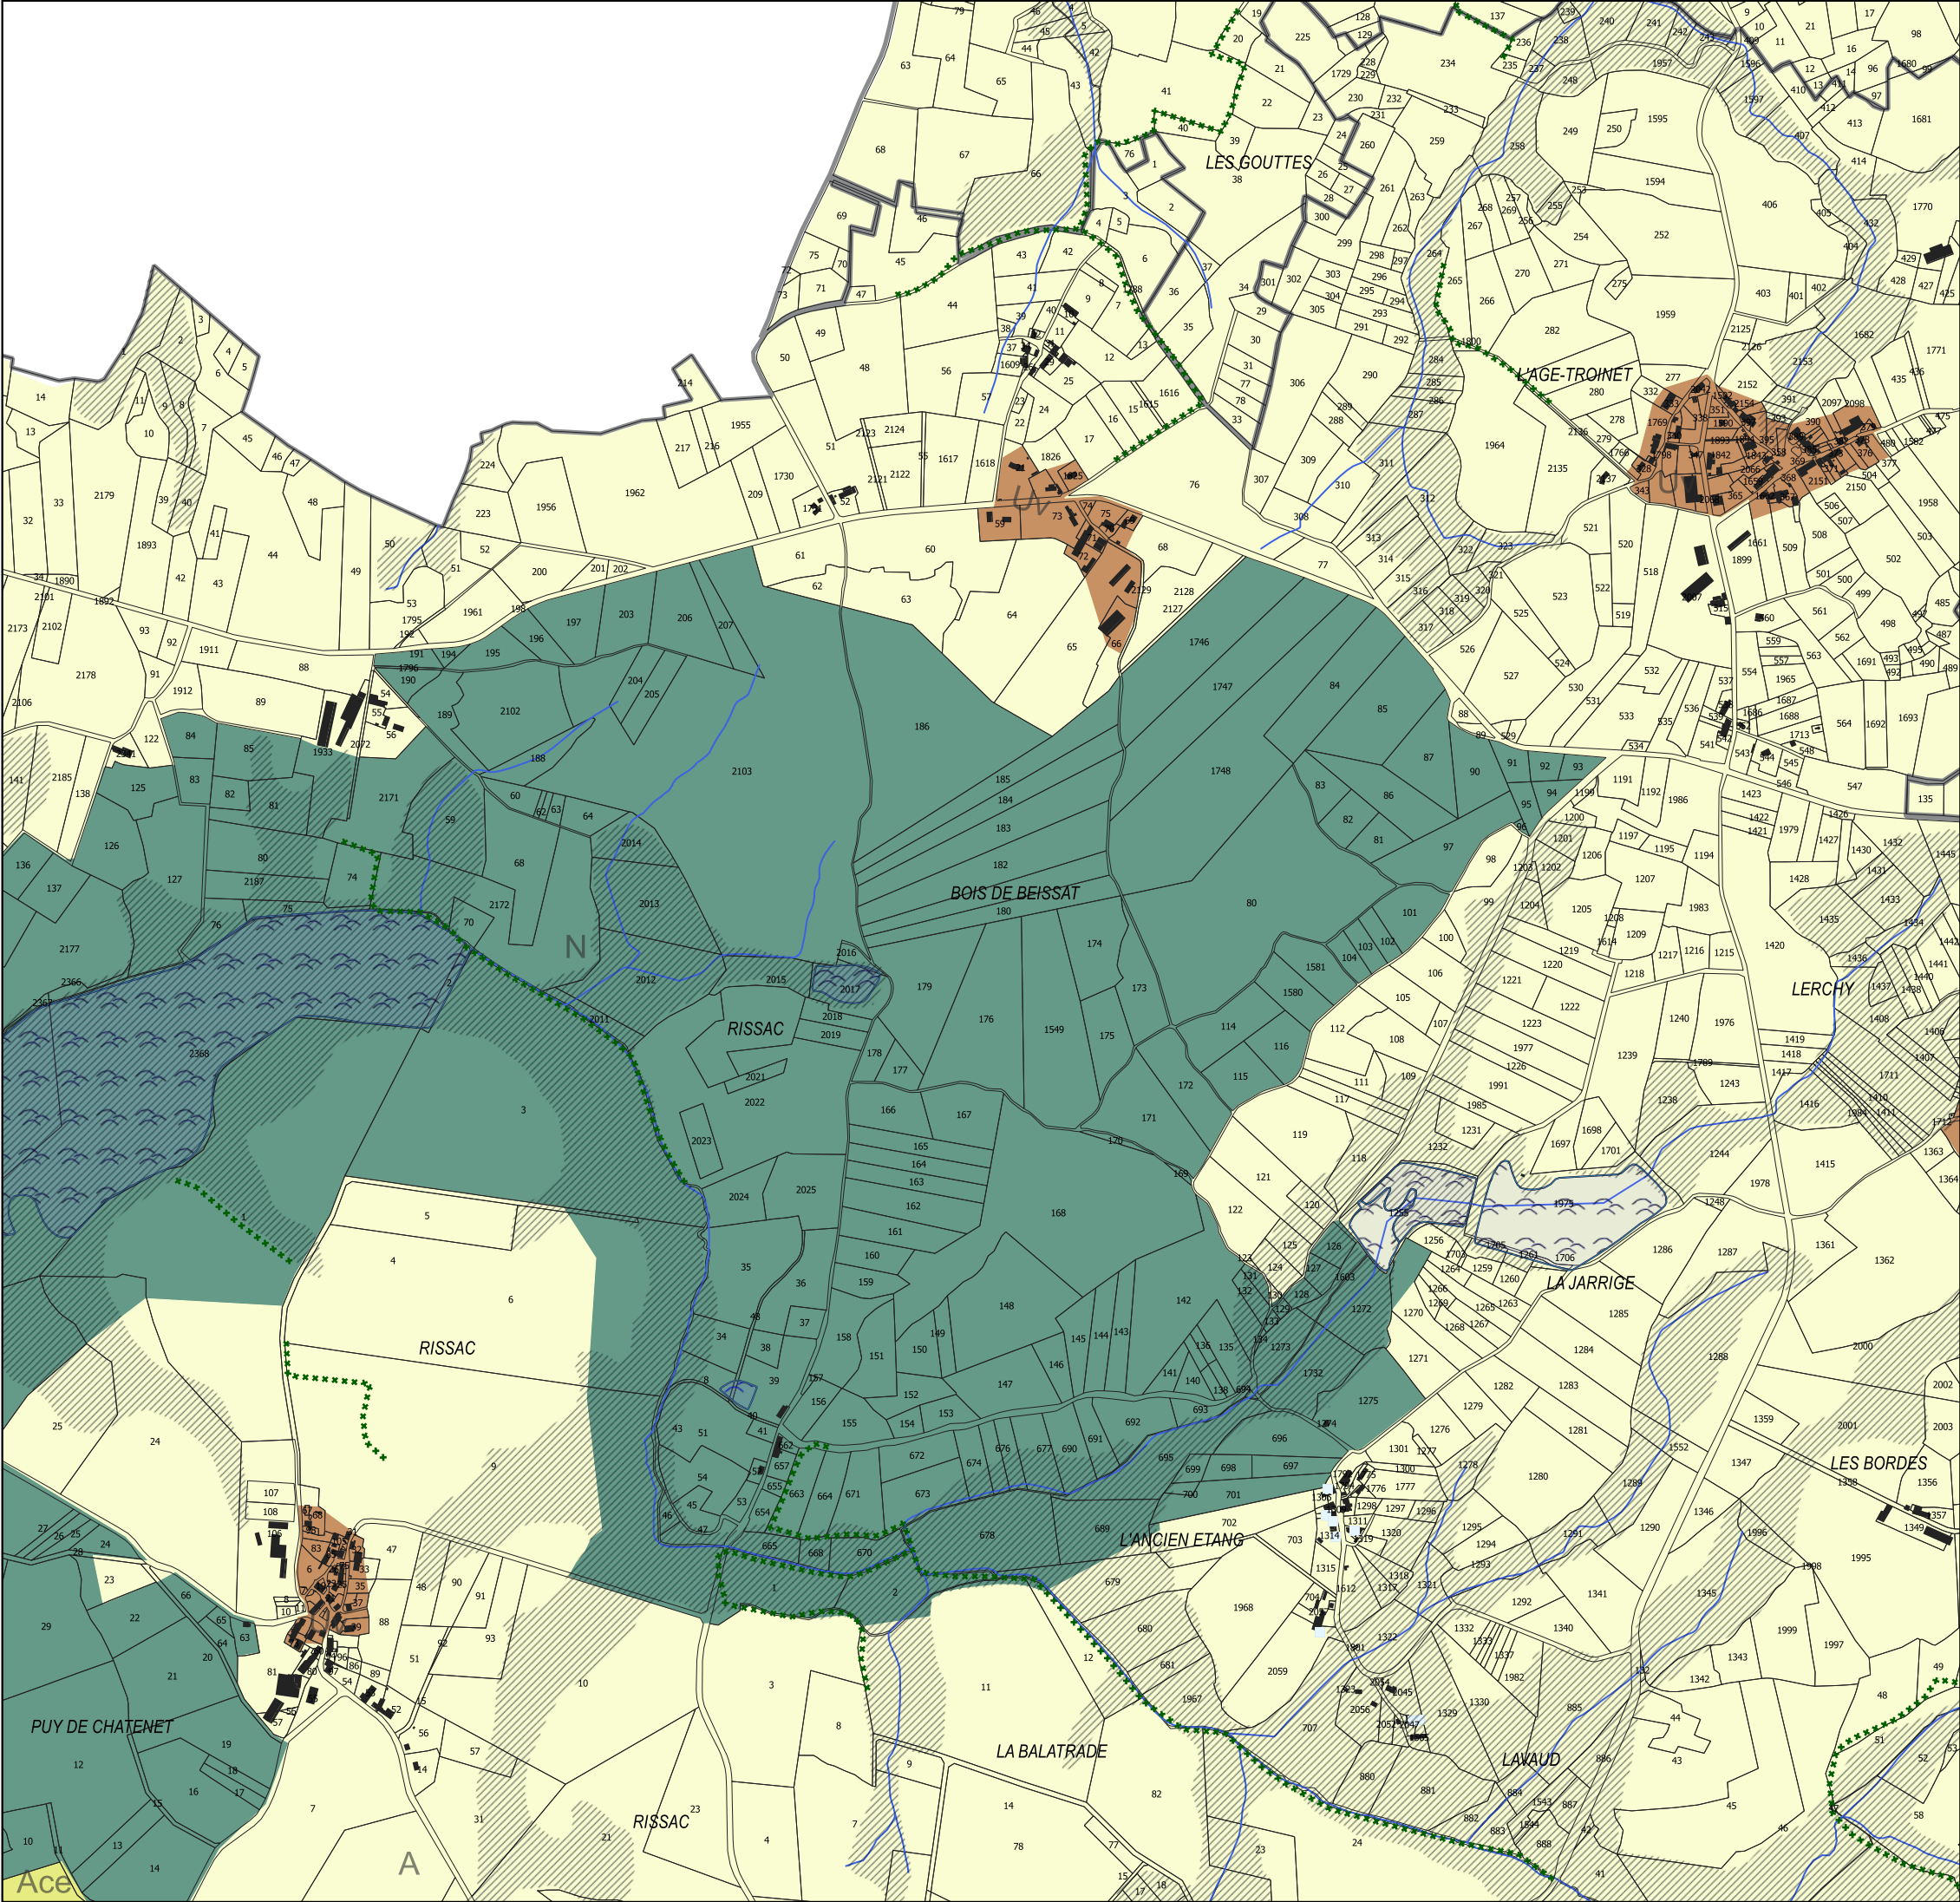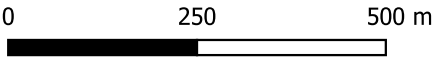



**PLAN LOCAL D'URBANISME
INTERCOMMUNAL
DU PAYS SOSTRANEN**

Pièce 4.5

Plan de zonage - Sections 1/10000

Section : 048

Plan Local d'Urbanisme intercommunal approuvé
au Conseil Communautaire du 16 décembre 2019



Modification N°1 approuvée le 16 novembre 2023

Vu pour être annexé à la délibération d'arrêt de la révision allégée
n°2 du Conseil Communautaire en date du 29 septembre 2025
Le Président, Etienne LEJEUNE


PLUi du Pays Sostranien




Voir légende générale
en page 2

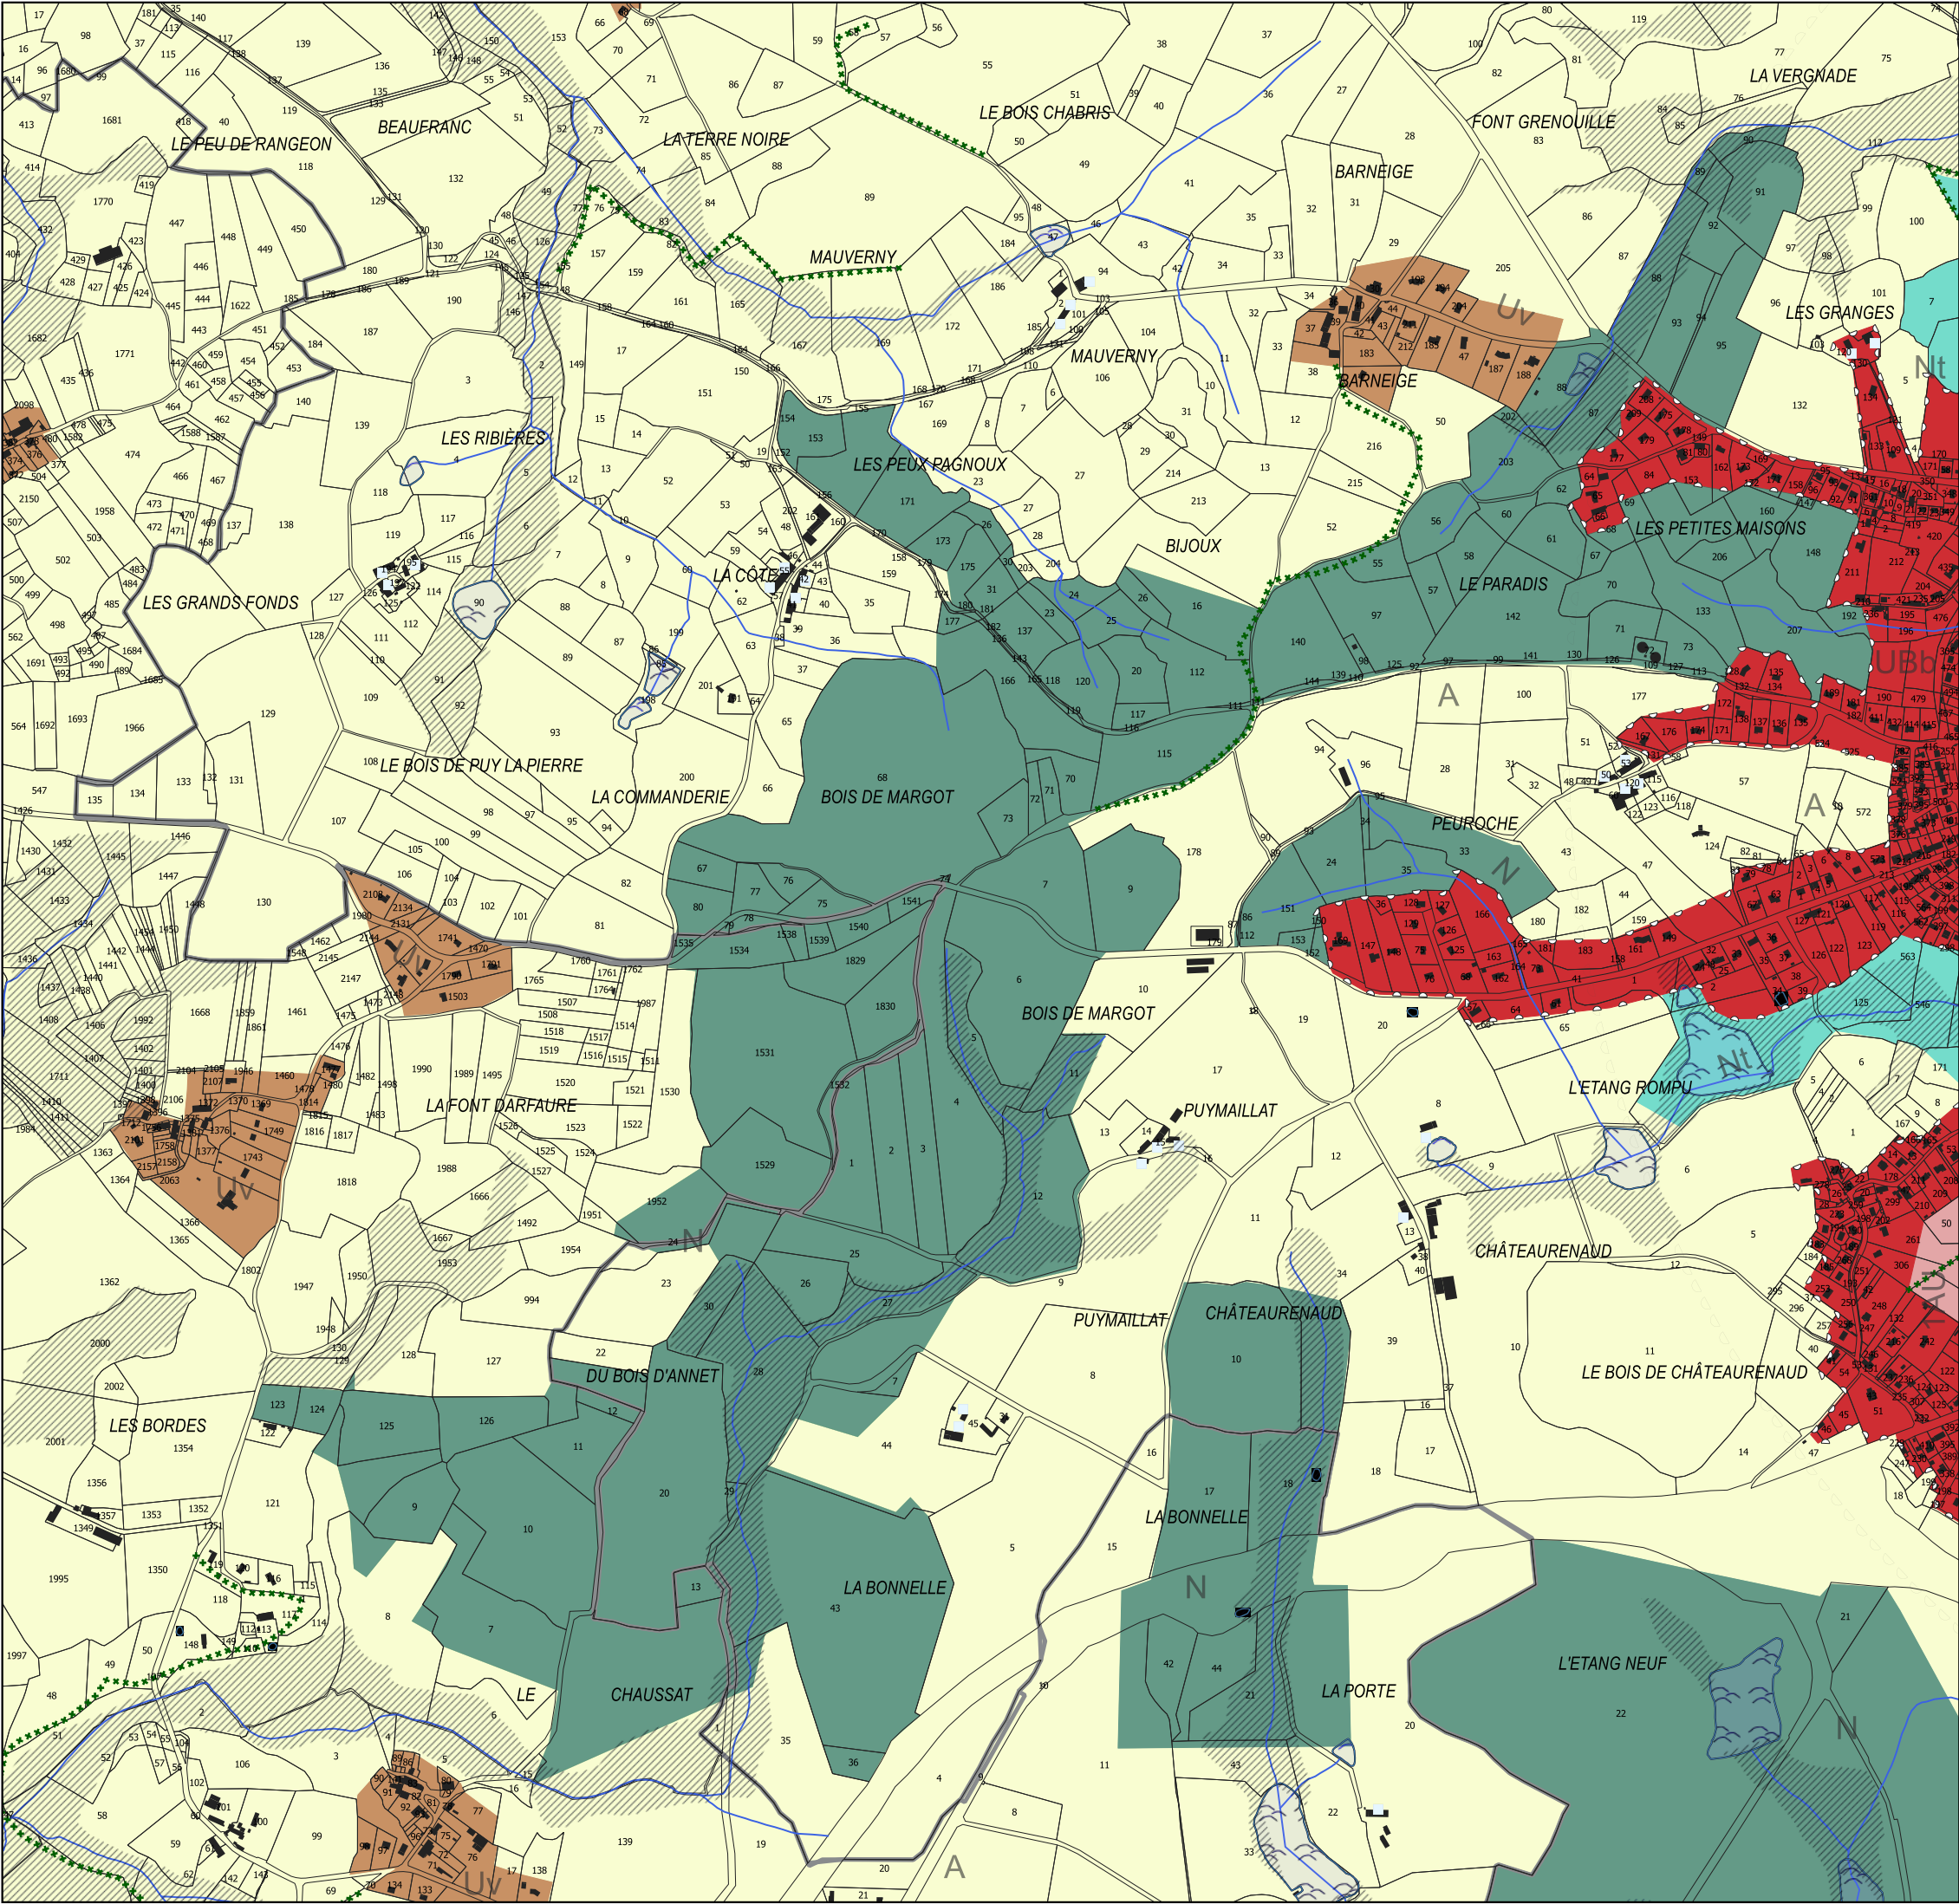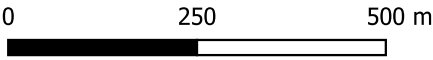

A horizontal scale bar with three segments. The first segment is black and labeled '0' at its left end. The second segment is white with a black border and labeled '250' at its left end. The third segment is white with a black border and labeled '500 m' at its right end.

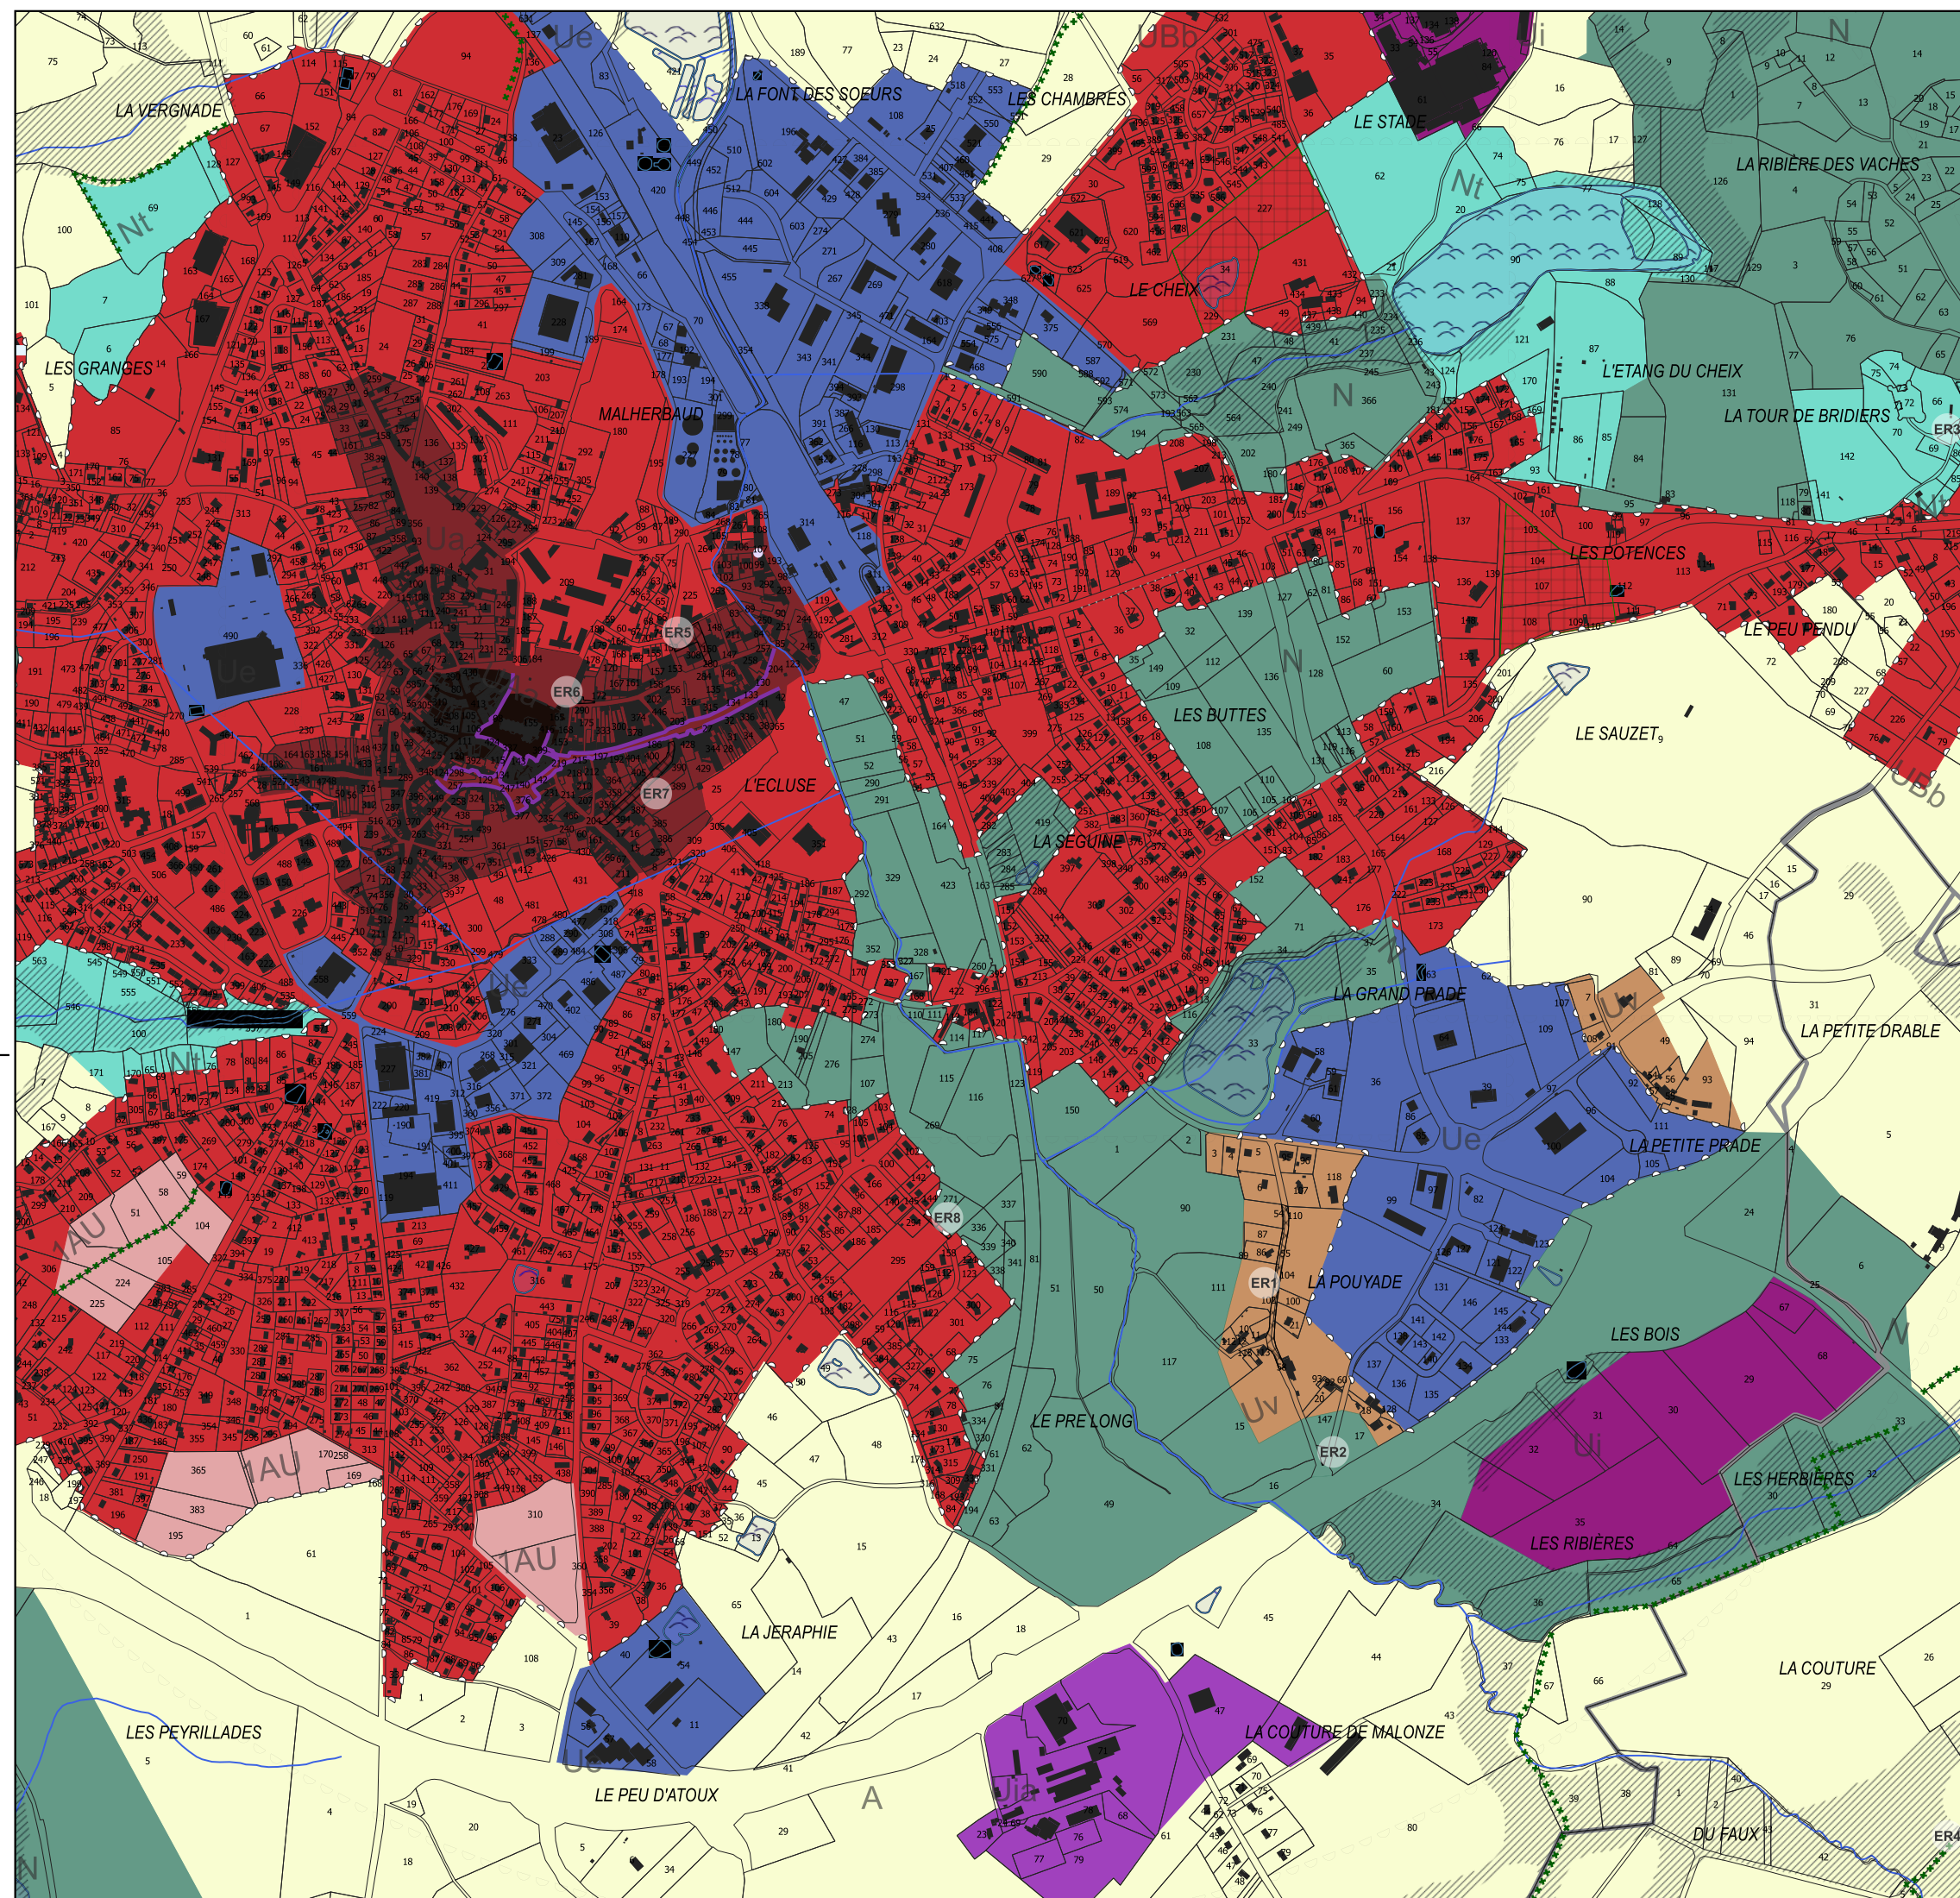

A horizontal scale bar with three segments. The first segment is labeled '0', the second '250', and the third '500 m'.

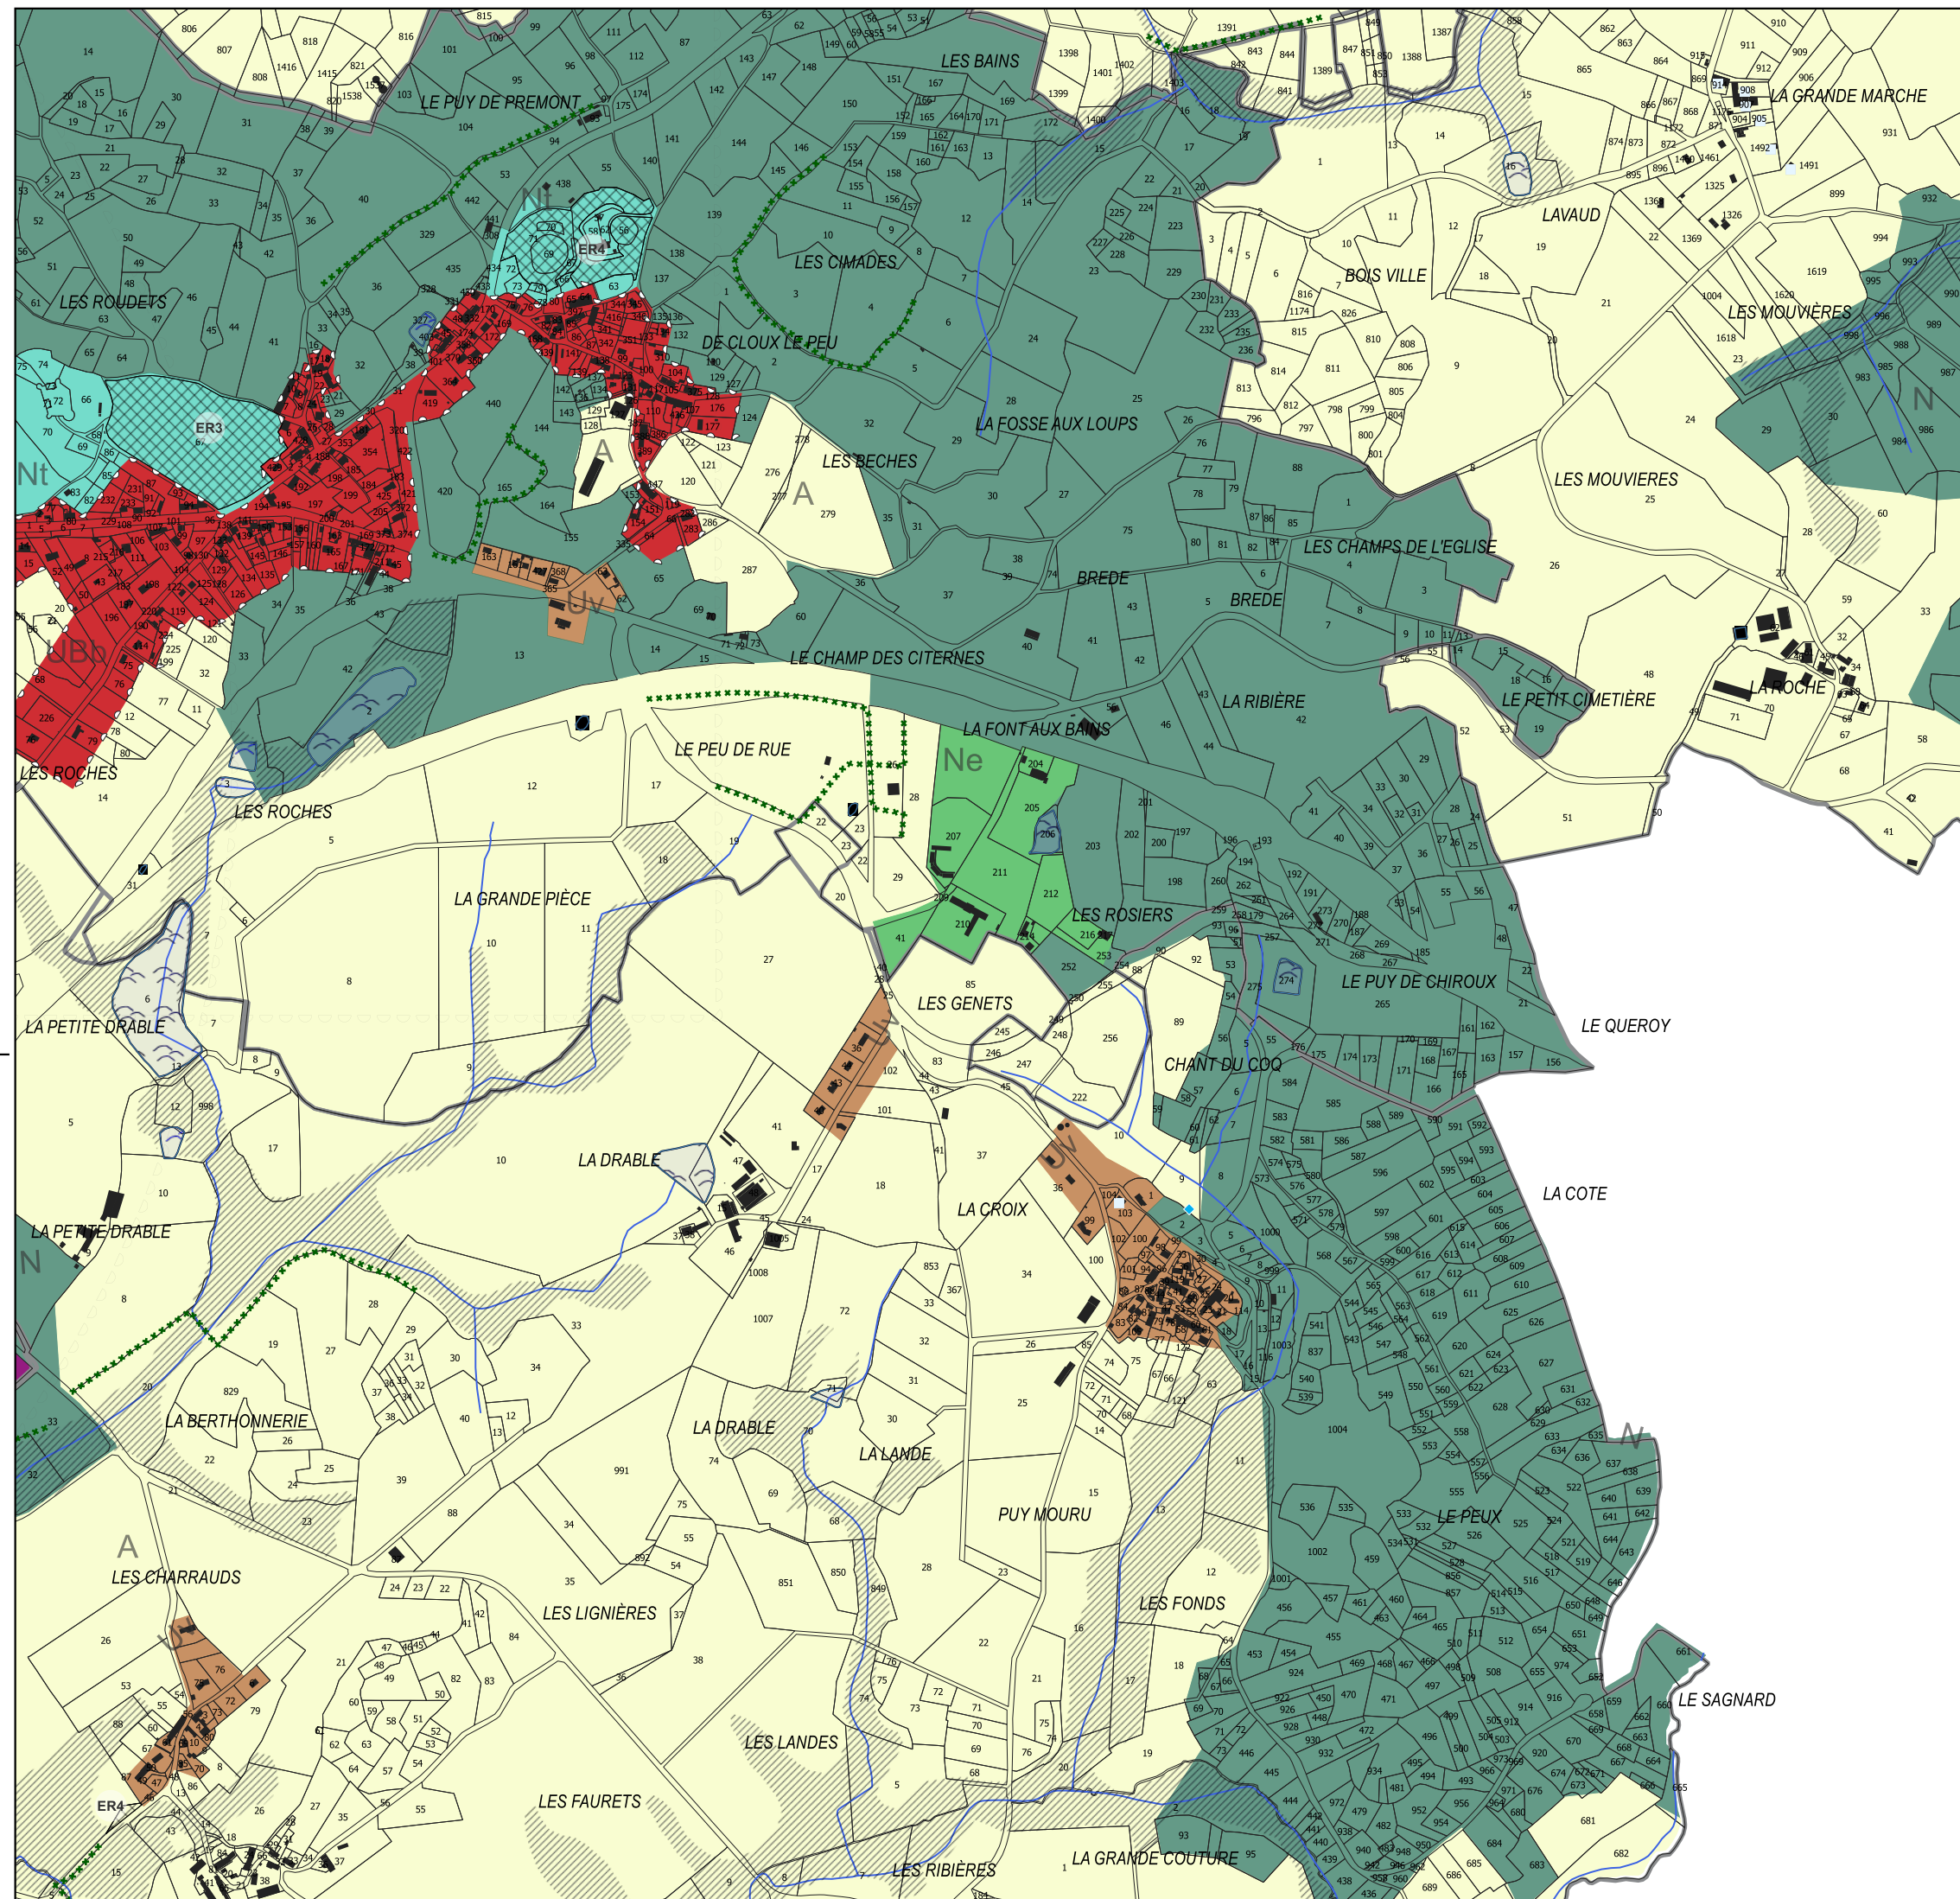



**PLAN LOCAL D'URBANISME
INTERCOMMUNAL
DU PAYS SOSTRANEN**

Pièce 4.5

Plan de zonage - Sections 1/10000

Section : 051

Plan Local d'Urbanisme intercommunal approuvé
au Conseil Communautaire du 16 décembre 2019



Modification N°1 approuvée le 16 novembre 2023

Vu pour être annexé à la délibération d'arrêt de la révision allégée
n°2 du Conseil Communautaire en date du 29 septembre 2025
Le Président, Etienne LEJEUNE

PLUi du Pays Sostranien



Voir légende générale
en page 2

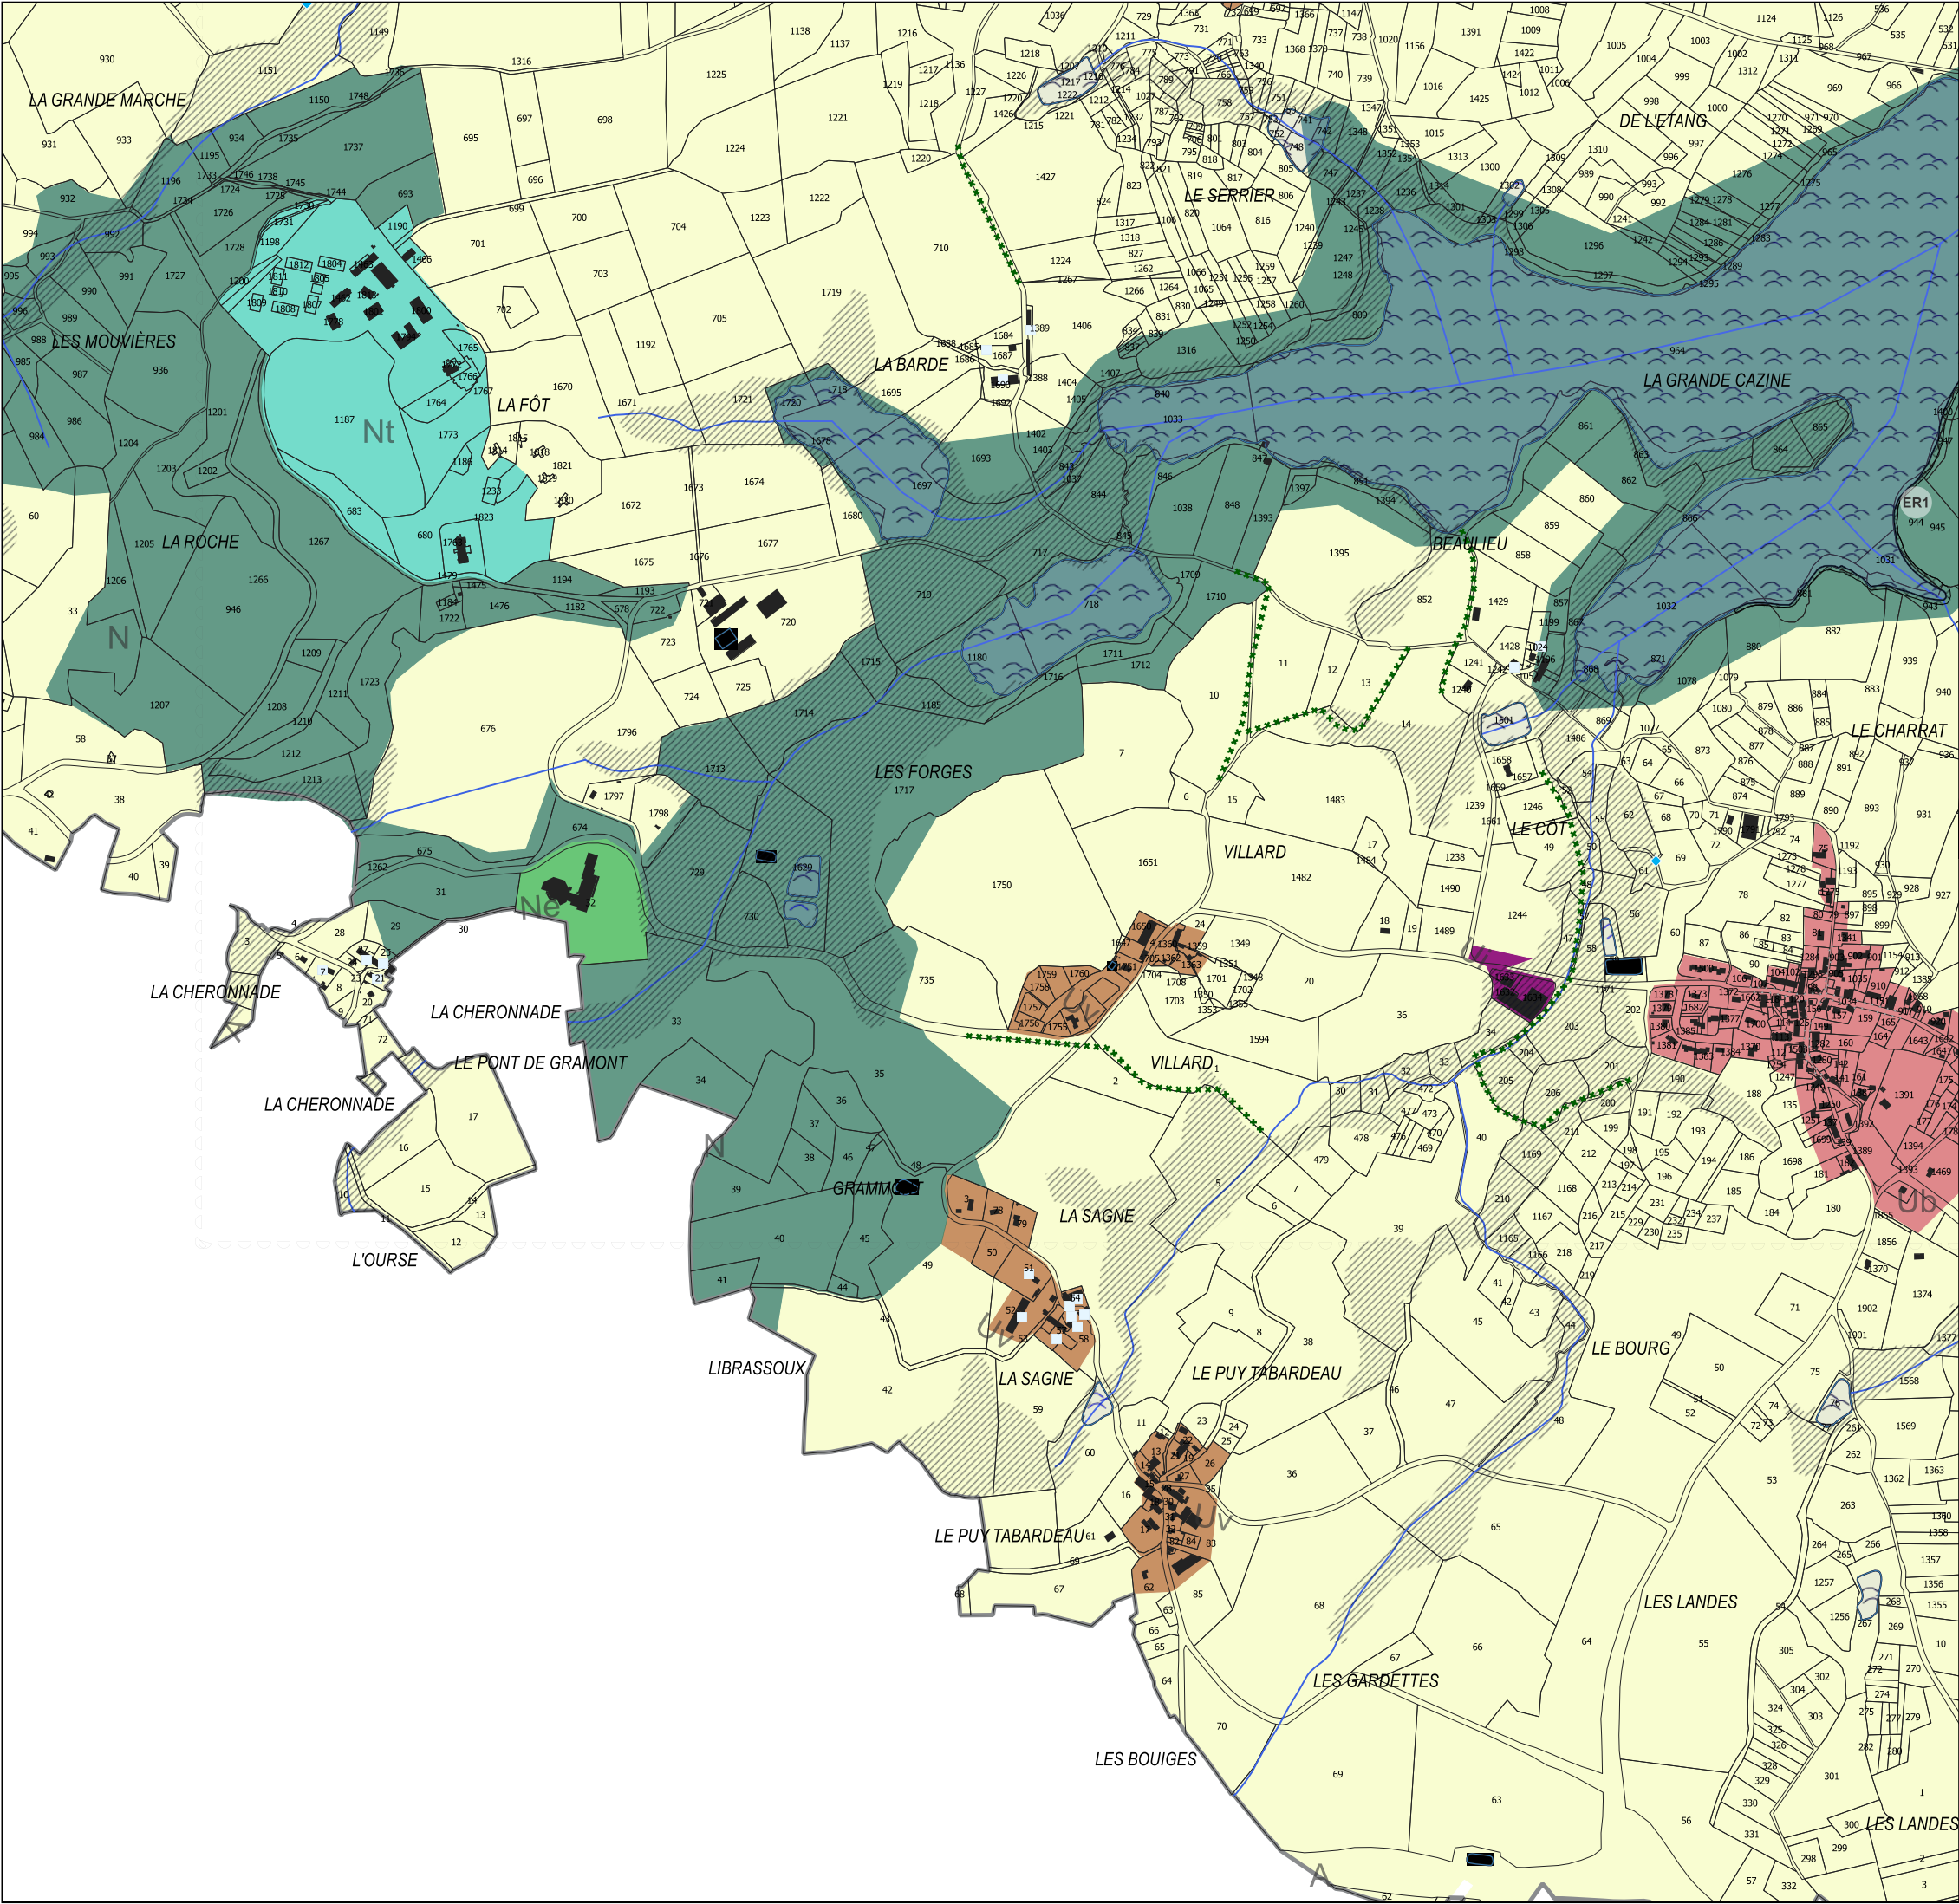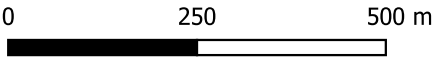



**PLAN LOCAL D'URBANISME
INTERCOMMUNAL
DU PAYS SOSTRANEN**

Pièce 4.5

Plan de zonage - Sections 1/10000

Section : 052

Plan Local d'Urbanisme intercommunal approuvé
au Conseil Communautaire du 16 décembre 2019



Modification N°1 approuvée le 16 novembre 2023

Vu pour être annexé à la délibération d'arrêt de la révision allégée
n°2 du Conseil Communautaire en date du 29 septembre 2025
Le Président, Etienne LEJEUNE

PLUi du Pays Sostranien



Voir légende générale
en page 2

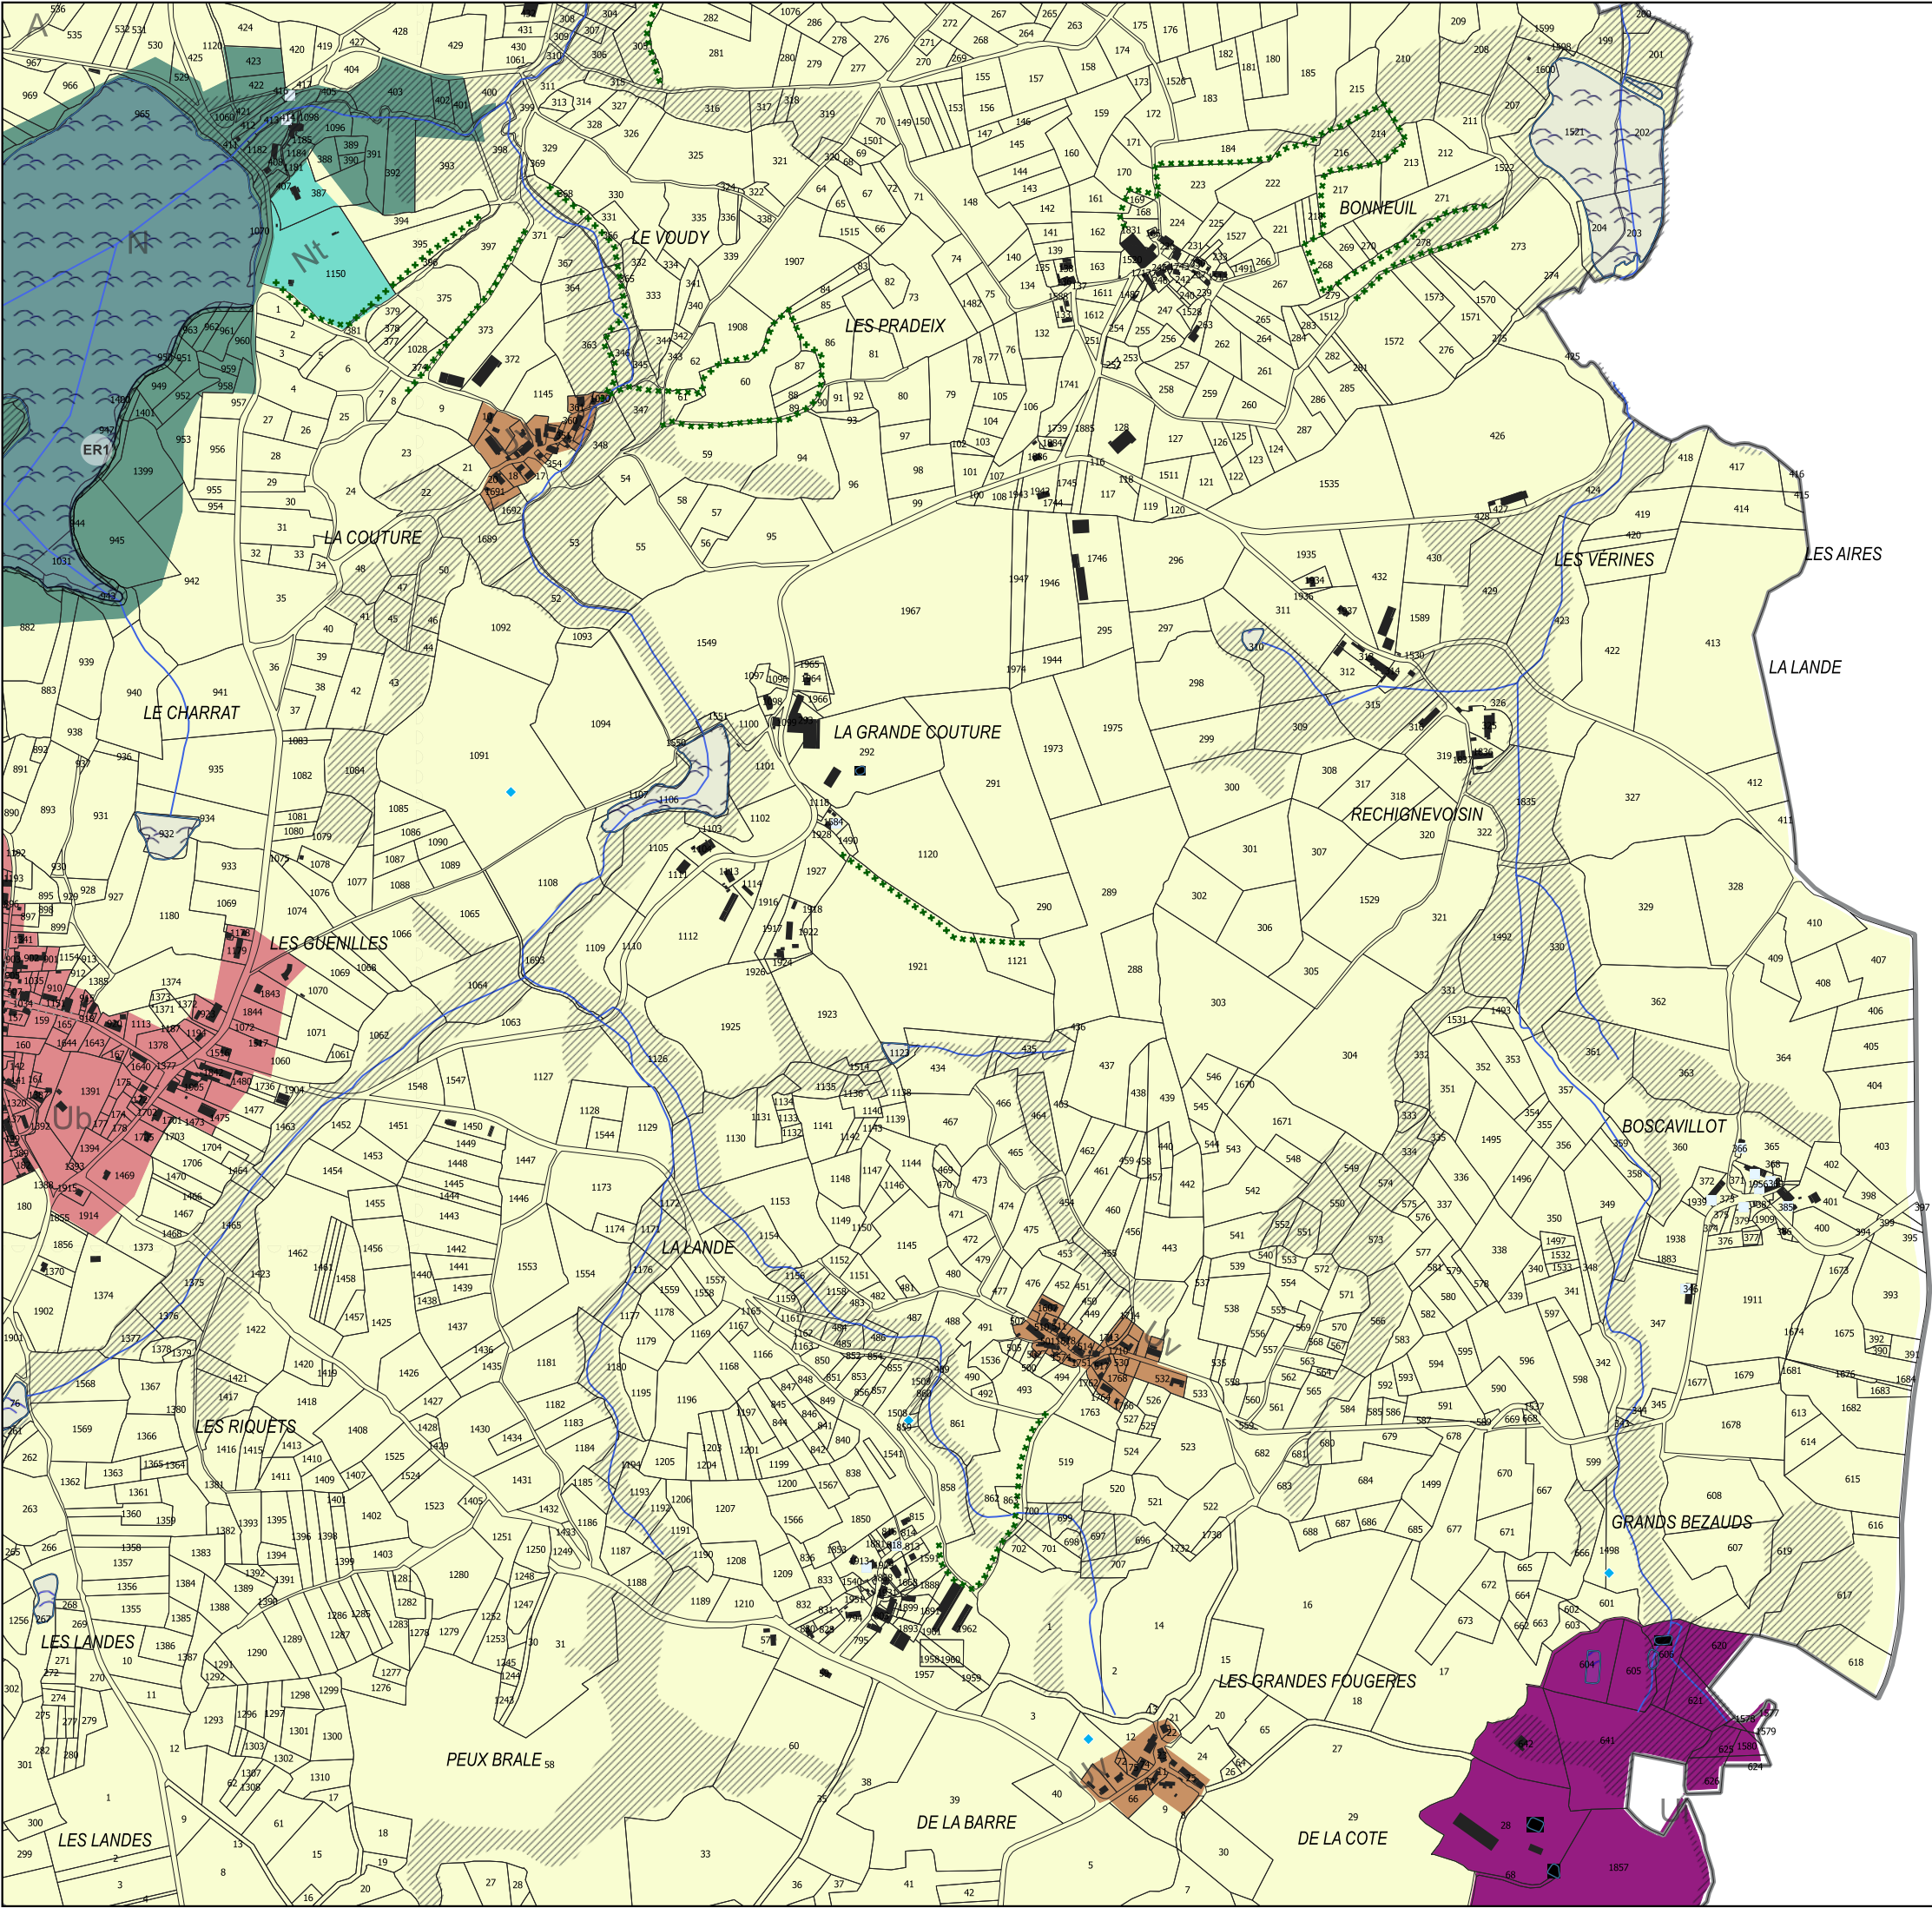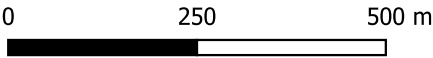



**PLAN LOCAL D'URBANISME
INTERCOMMUNAL
DU PAYS SOSTRANEN**

Pièce 4.5

Plan de zonage - Sections 1/10000

Section : 053

Plan Local d'Urbanisme intercommunal approuvé
au Conseil Communautaire du 16 décembre 2019



Modification N°1 approuvée le 16 novembre 2023

Vu pour être annexé à la délibération d'arrêt de la révision allégée
n°2 du Conseil Communautaire en date du 29 septembre 2025
Le Président, Etienne LEJEUNE

PLUi du Pays Sostranien



Voir légende générale
en page 2

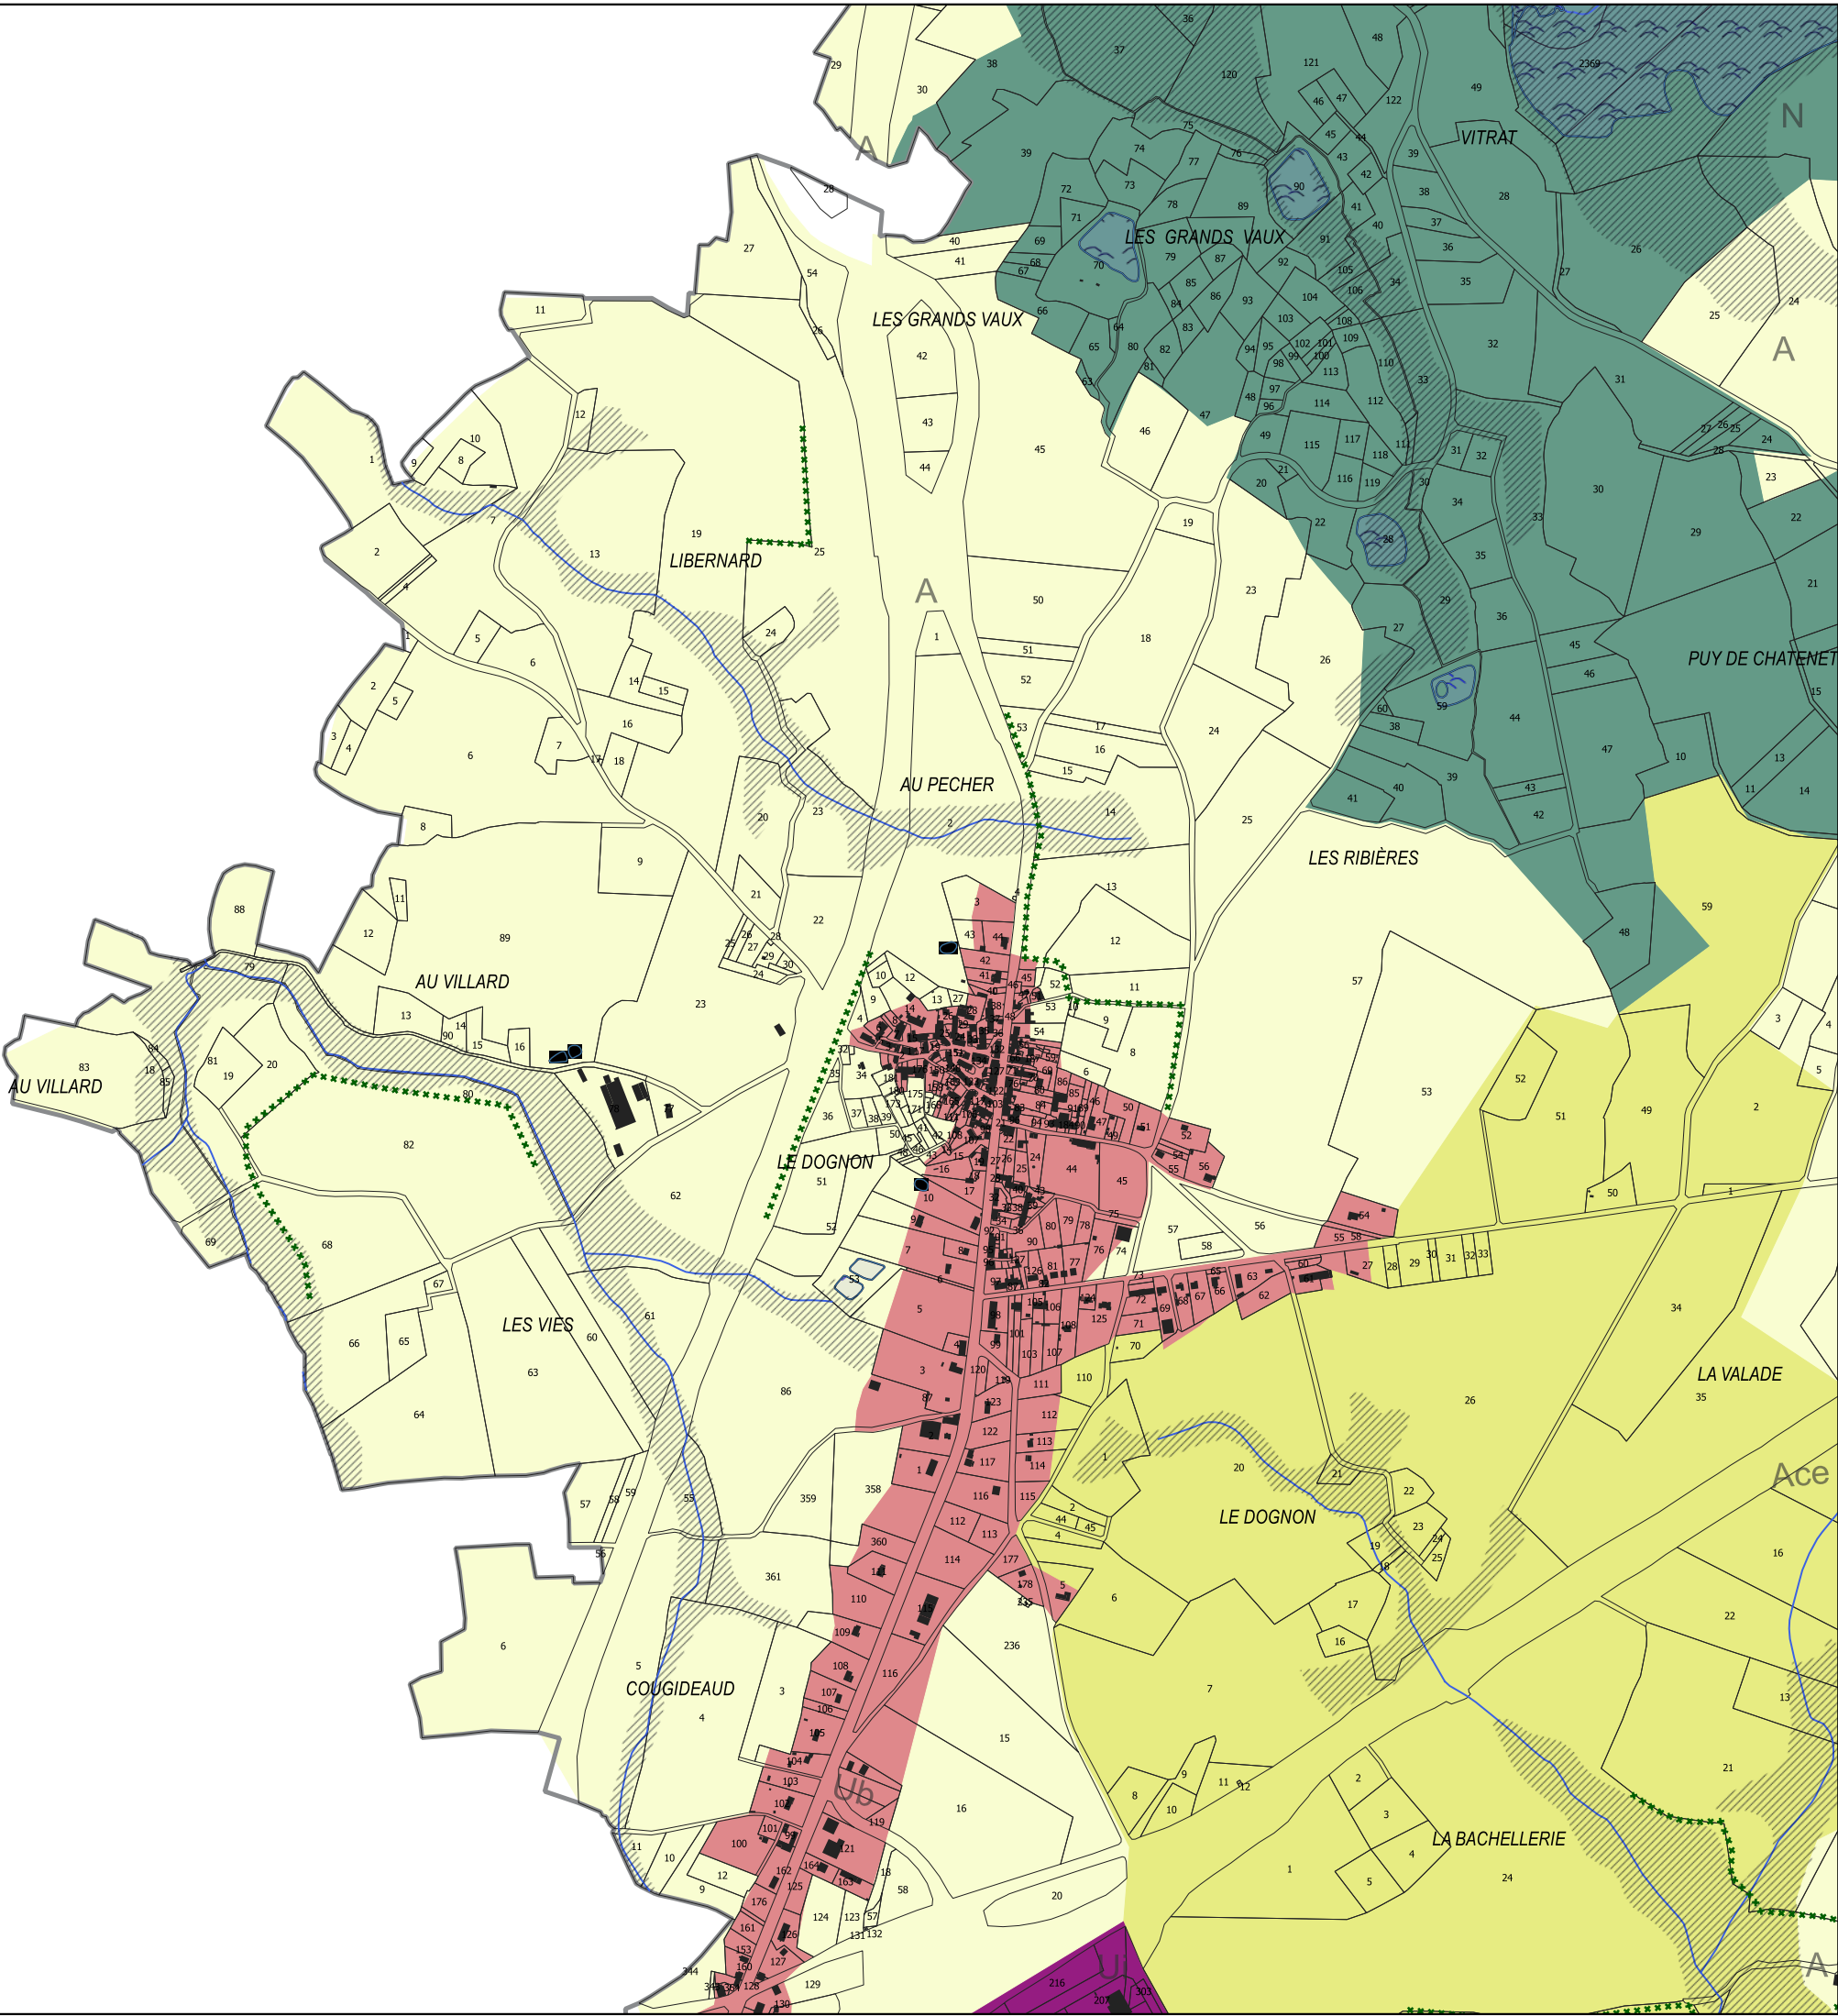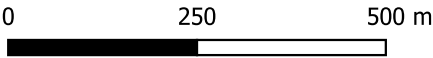



**PLAN LOCAL D'URBANISME
INTERCOMMUNAL
DU PAYS SOSTRANEN**

Pièce 4.5

Plan de zonage - Sections 1/10000

Section : 054

Plan Local d'Urbanisme intercommunal approuvé
au Conseil Communautaire du 16 décembre 2019



Modification N°1 approuvée le 16 novembre 2023

Vu pour être annexé à la délibération d'arrêt de la révision allégée
n°2 du Conseil Communautaire en date du 29 septembre 2025
Le Président, Etienne LEJEUNE


PLUi du Pays Sostranien



Voir légende générale
en page 2

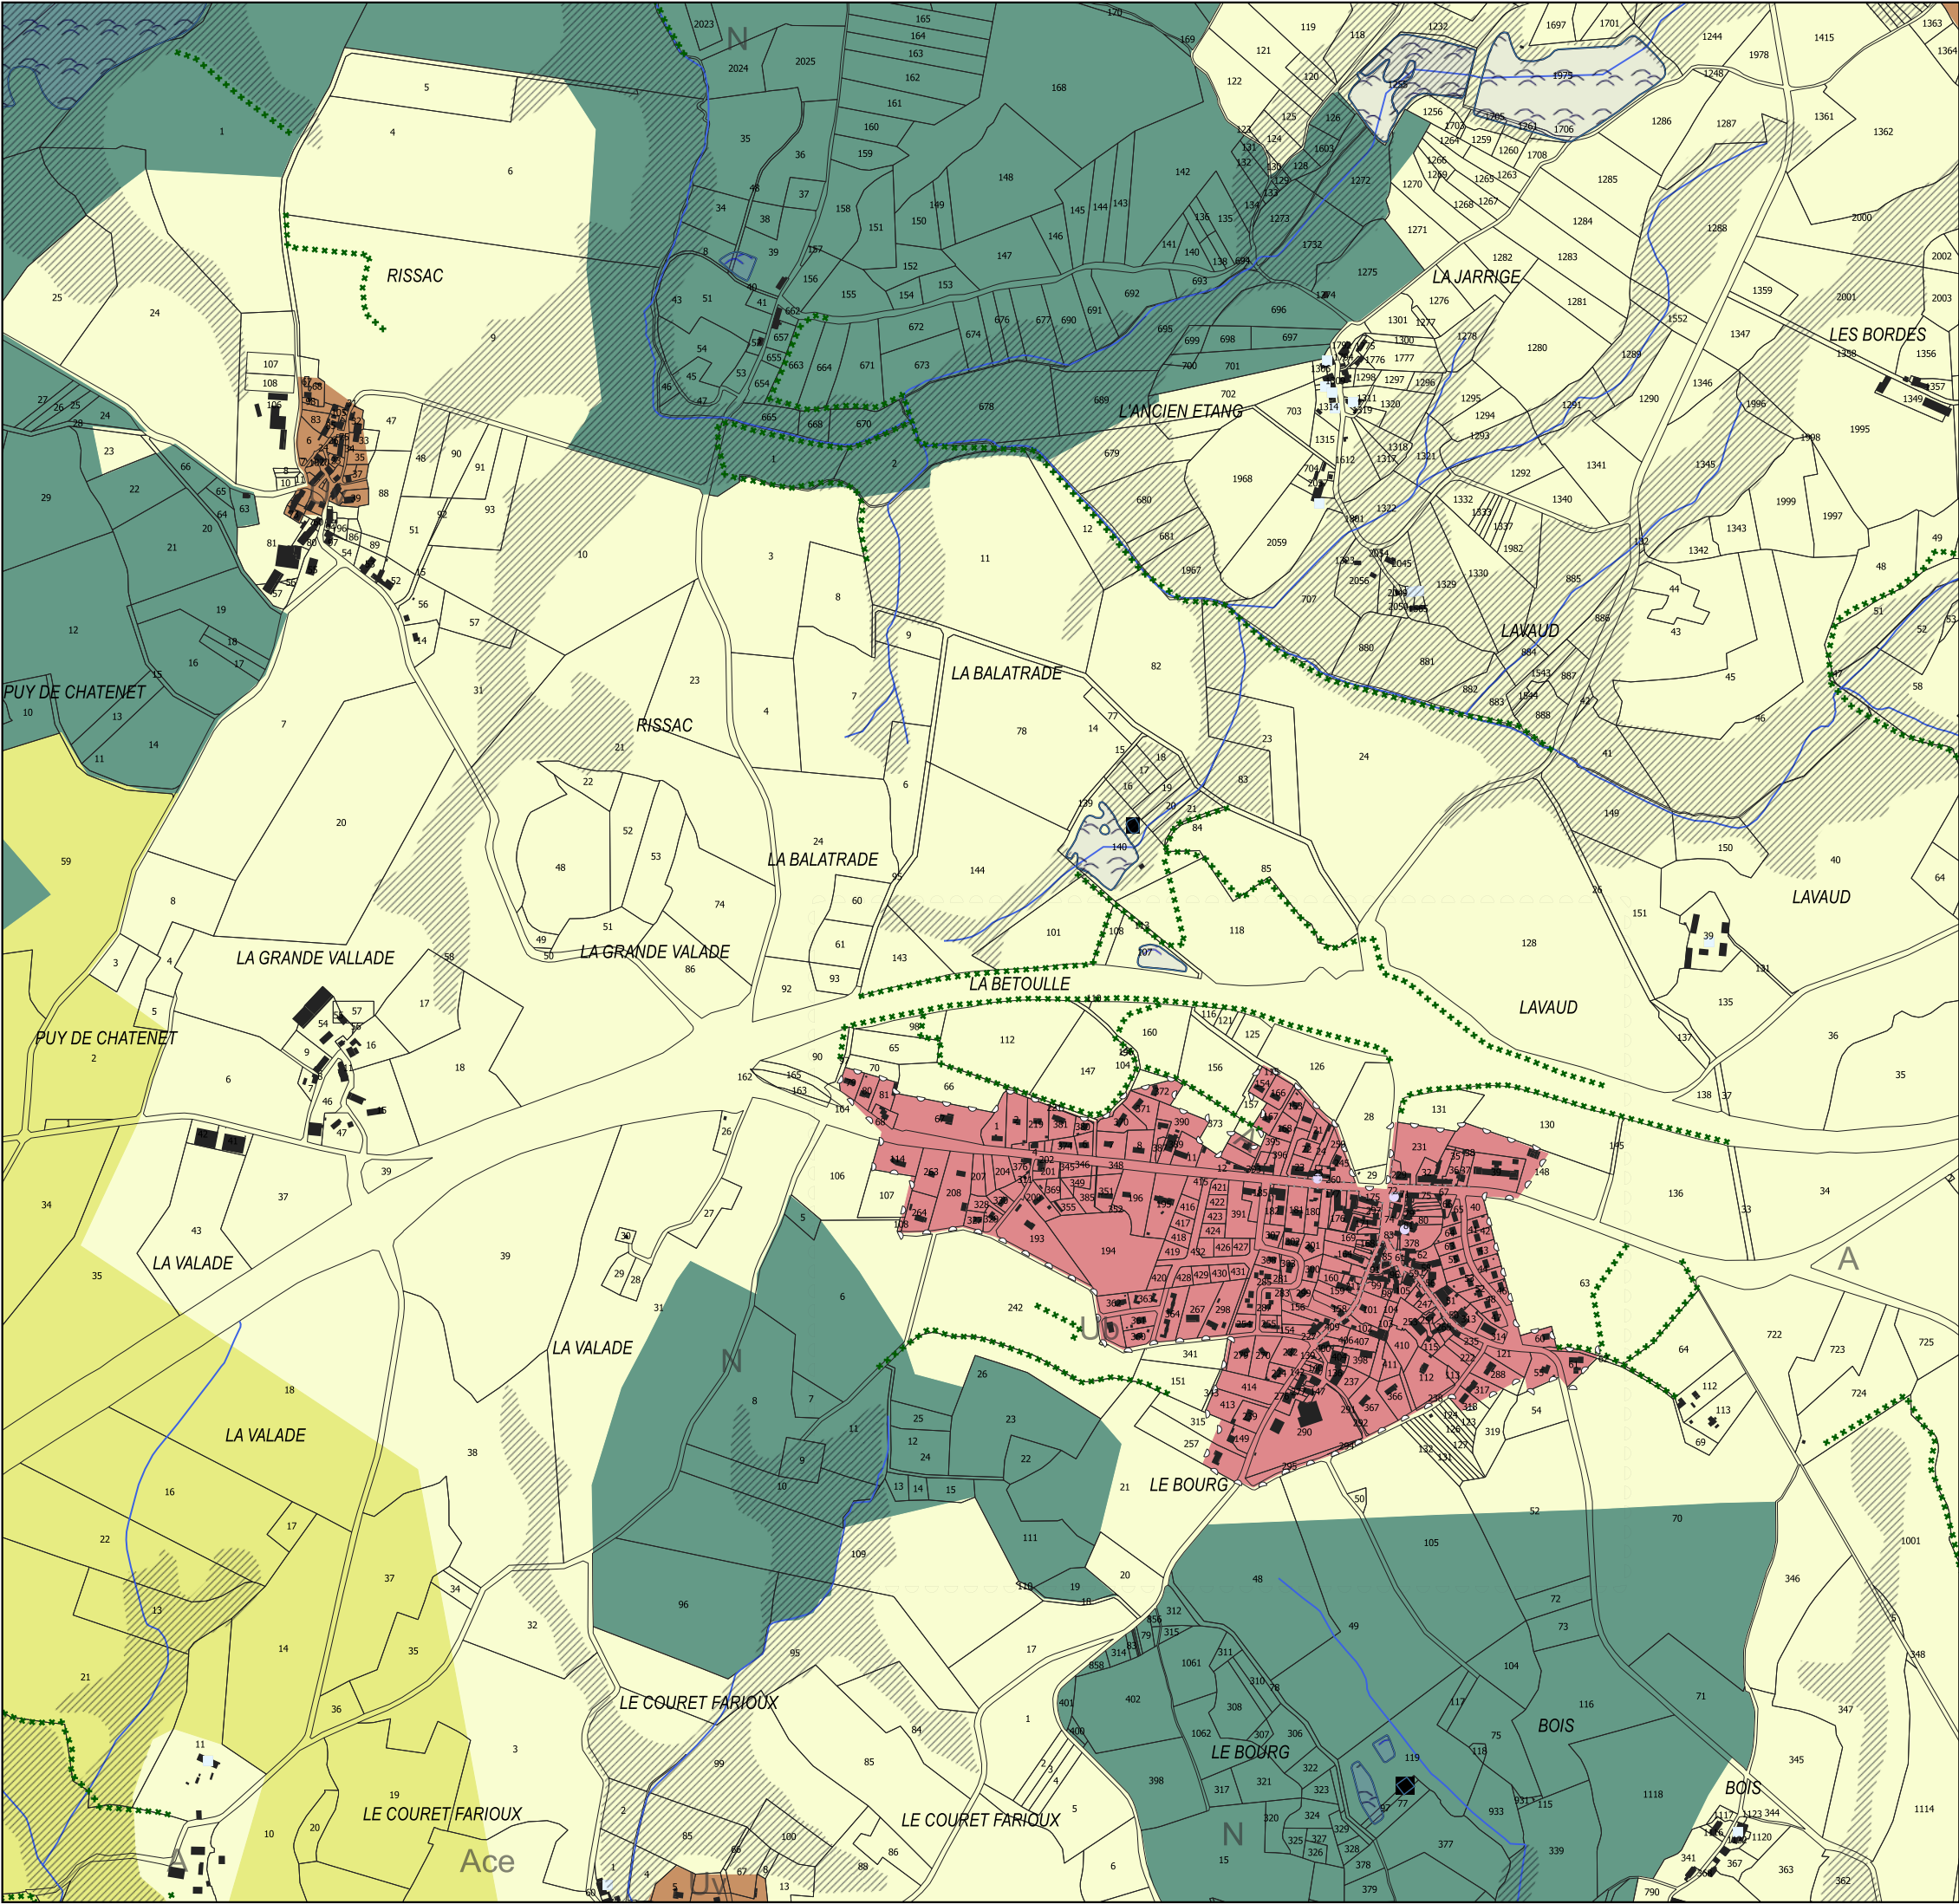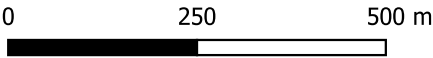

A horizontal scale bar with three segments. The first segment is black and labeled '0' at its left end. The second segment is white with a black border and labeled '250' at its left end. The third segment is white with a black border and labeled '500 m' at its right end.

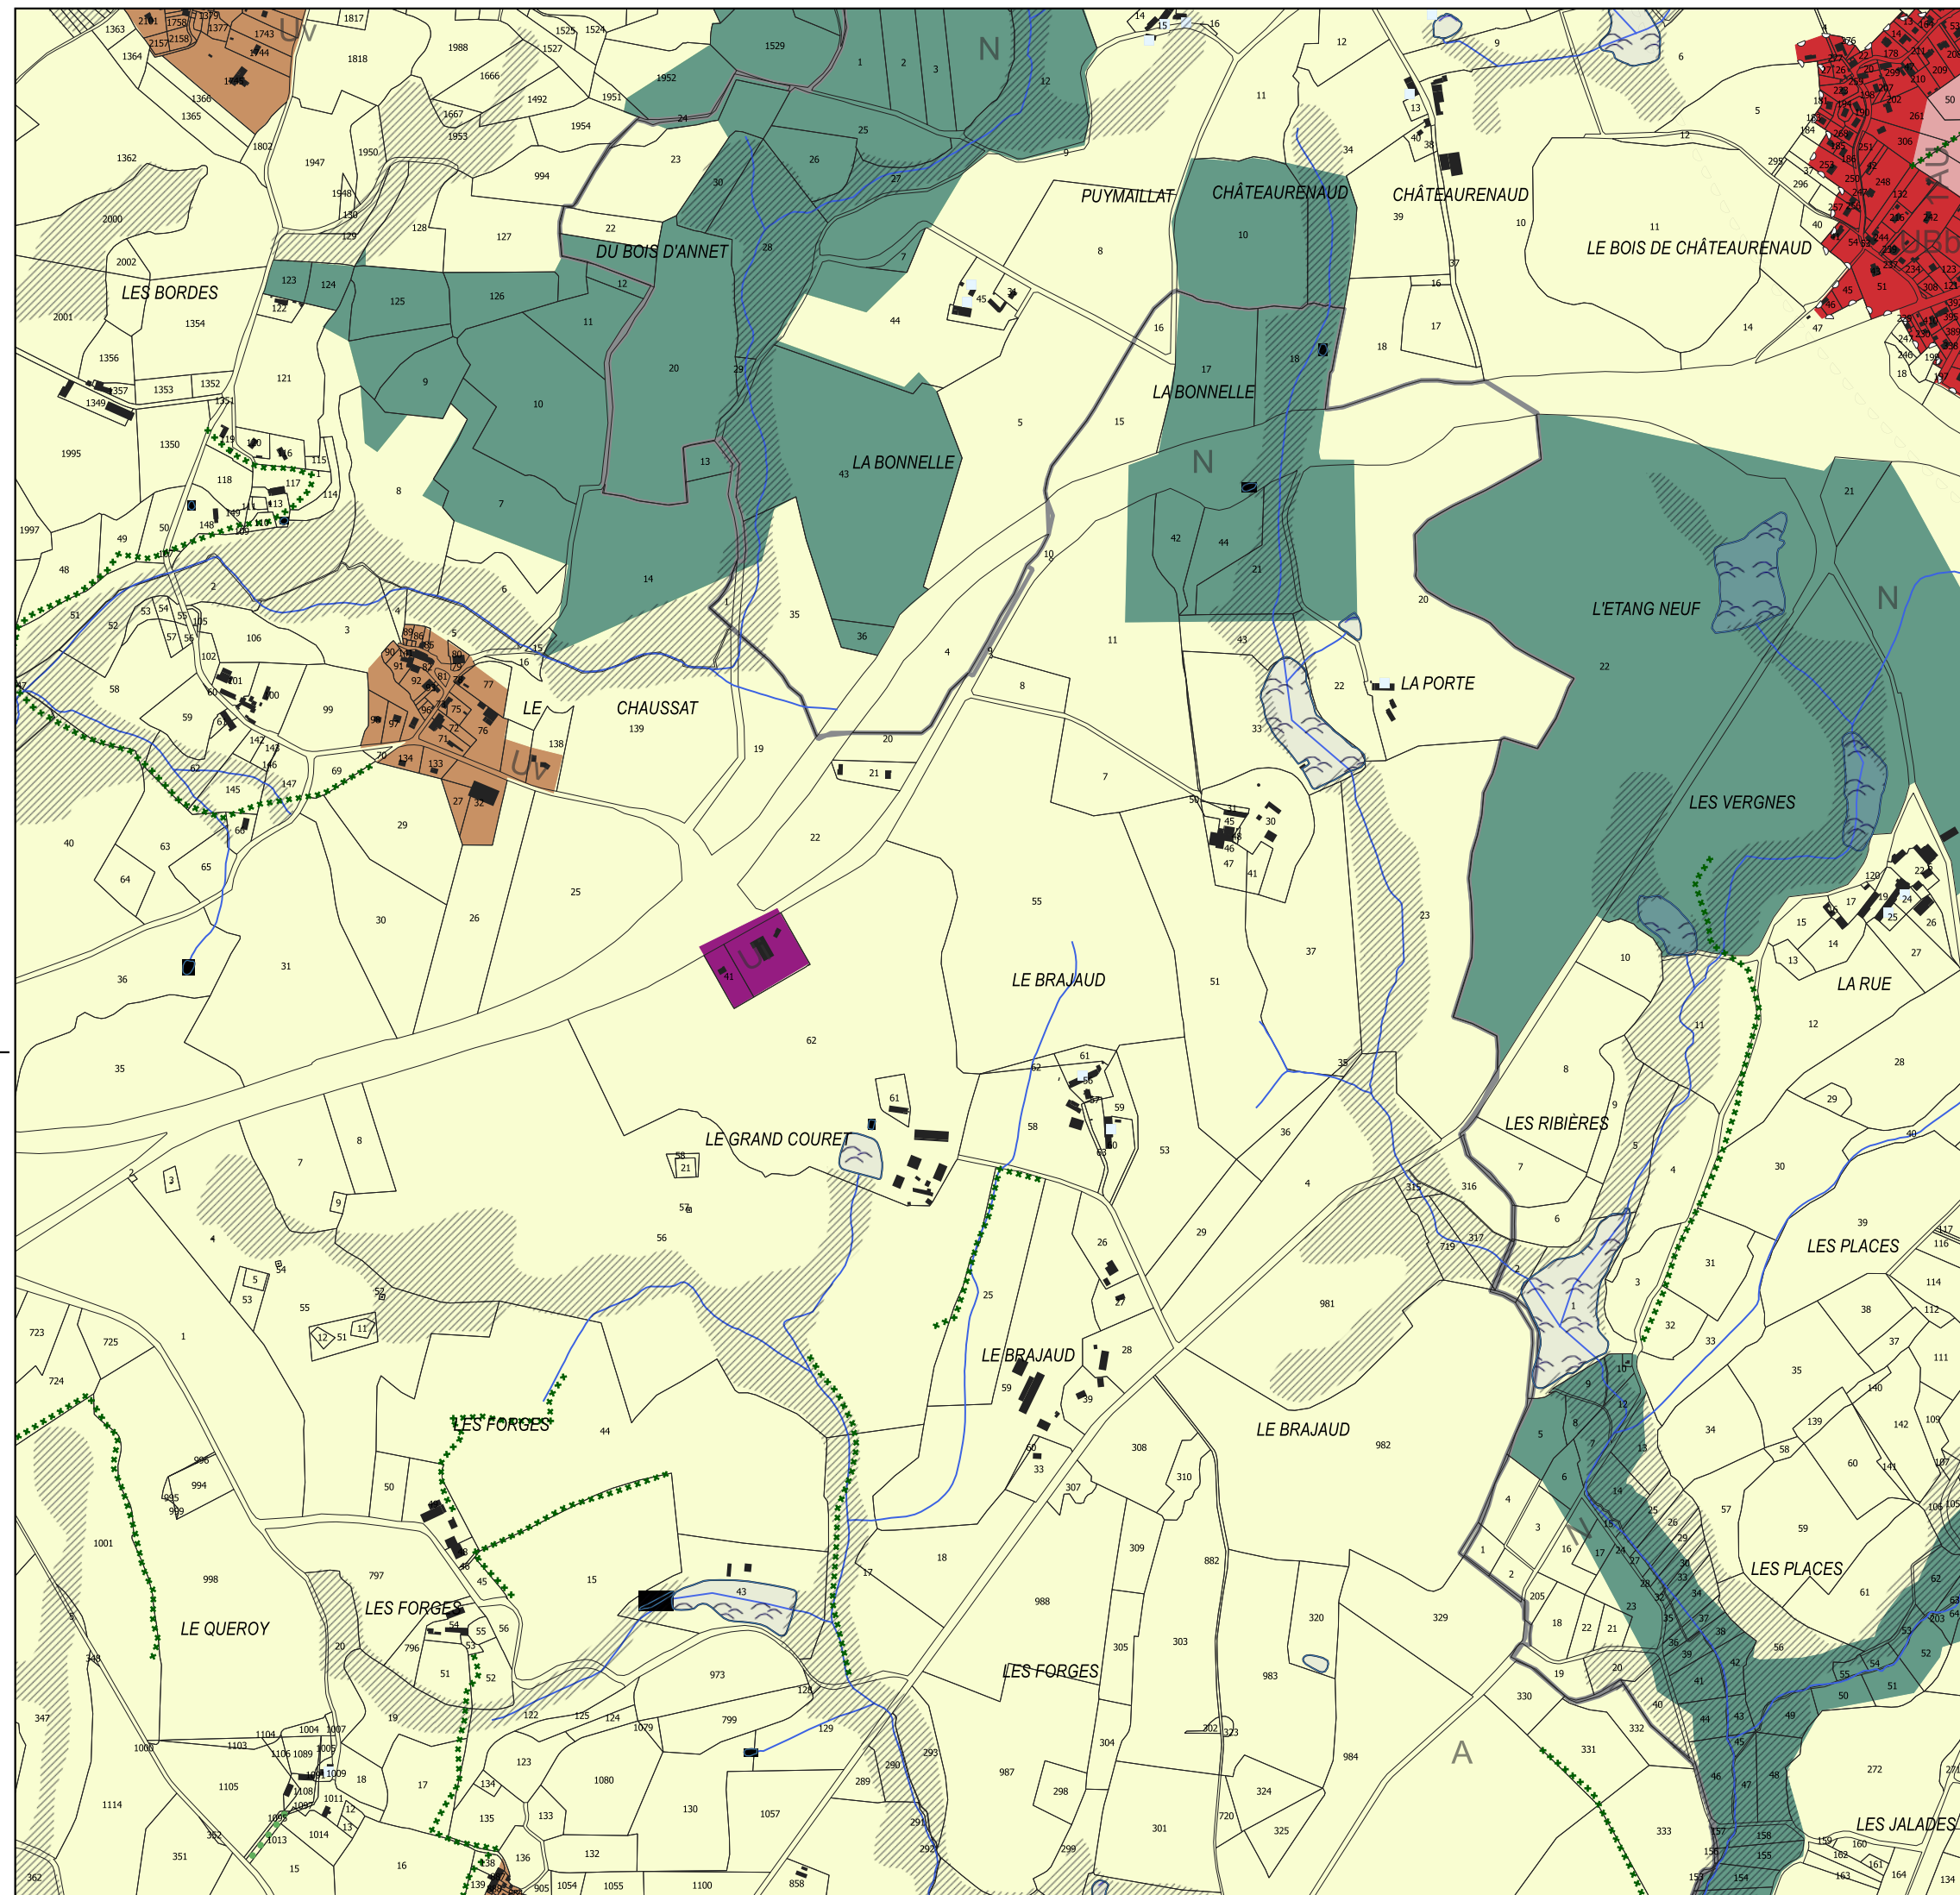



**PLAN LOCAL D'URBANISME
INTERCOMMUNAL
DU PAYS SOSTRANIEN**

Pièce 4.5

Plan de zonage - Sections 1/10000

Section : 056

Plan Local d'Urbanisme intercommunal approuvé
au Conseil Communautaire du 16 décembre 2019



Modification N°1 approuvée le 16 novembre 2023

Vu pour être annexé à la délibération d'arrêt de la révision allégée
n°2 du Conseil Communautaire en date du 29 septembre 2025
Le Président, Etienne LEJEUNE

PLUi du Pays Sostranien



Voir légende générale
en page 2

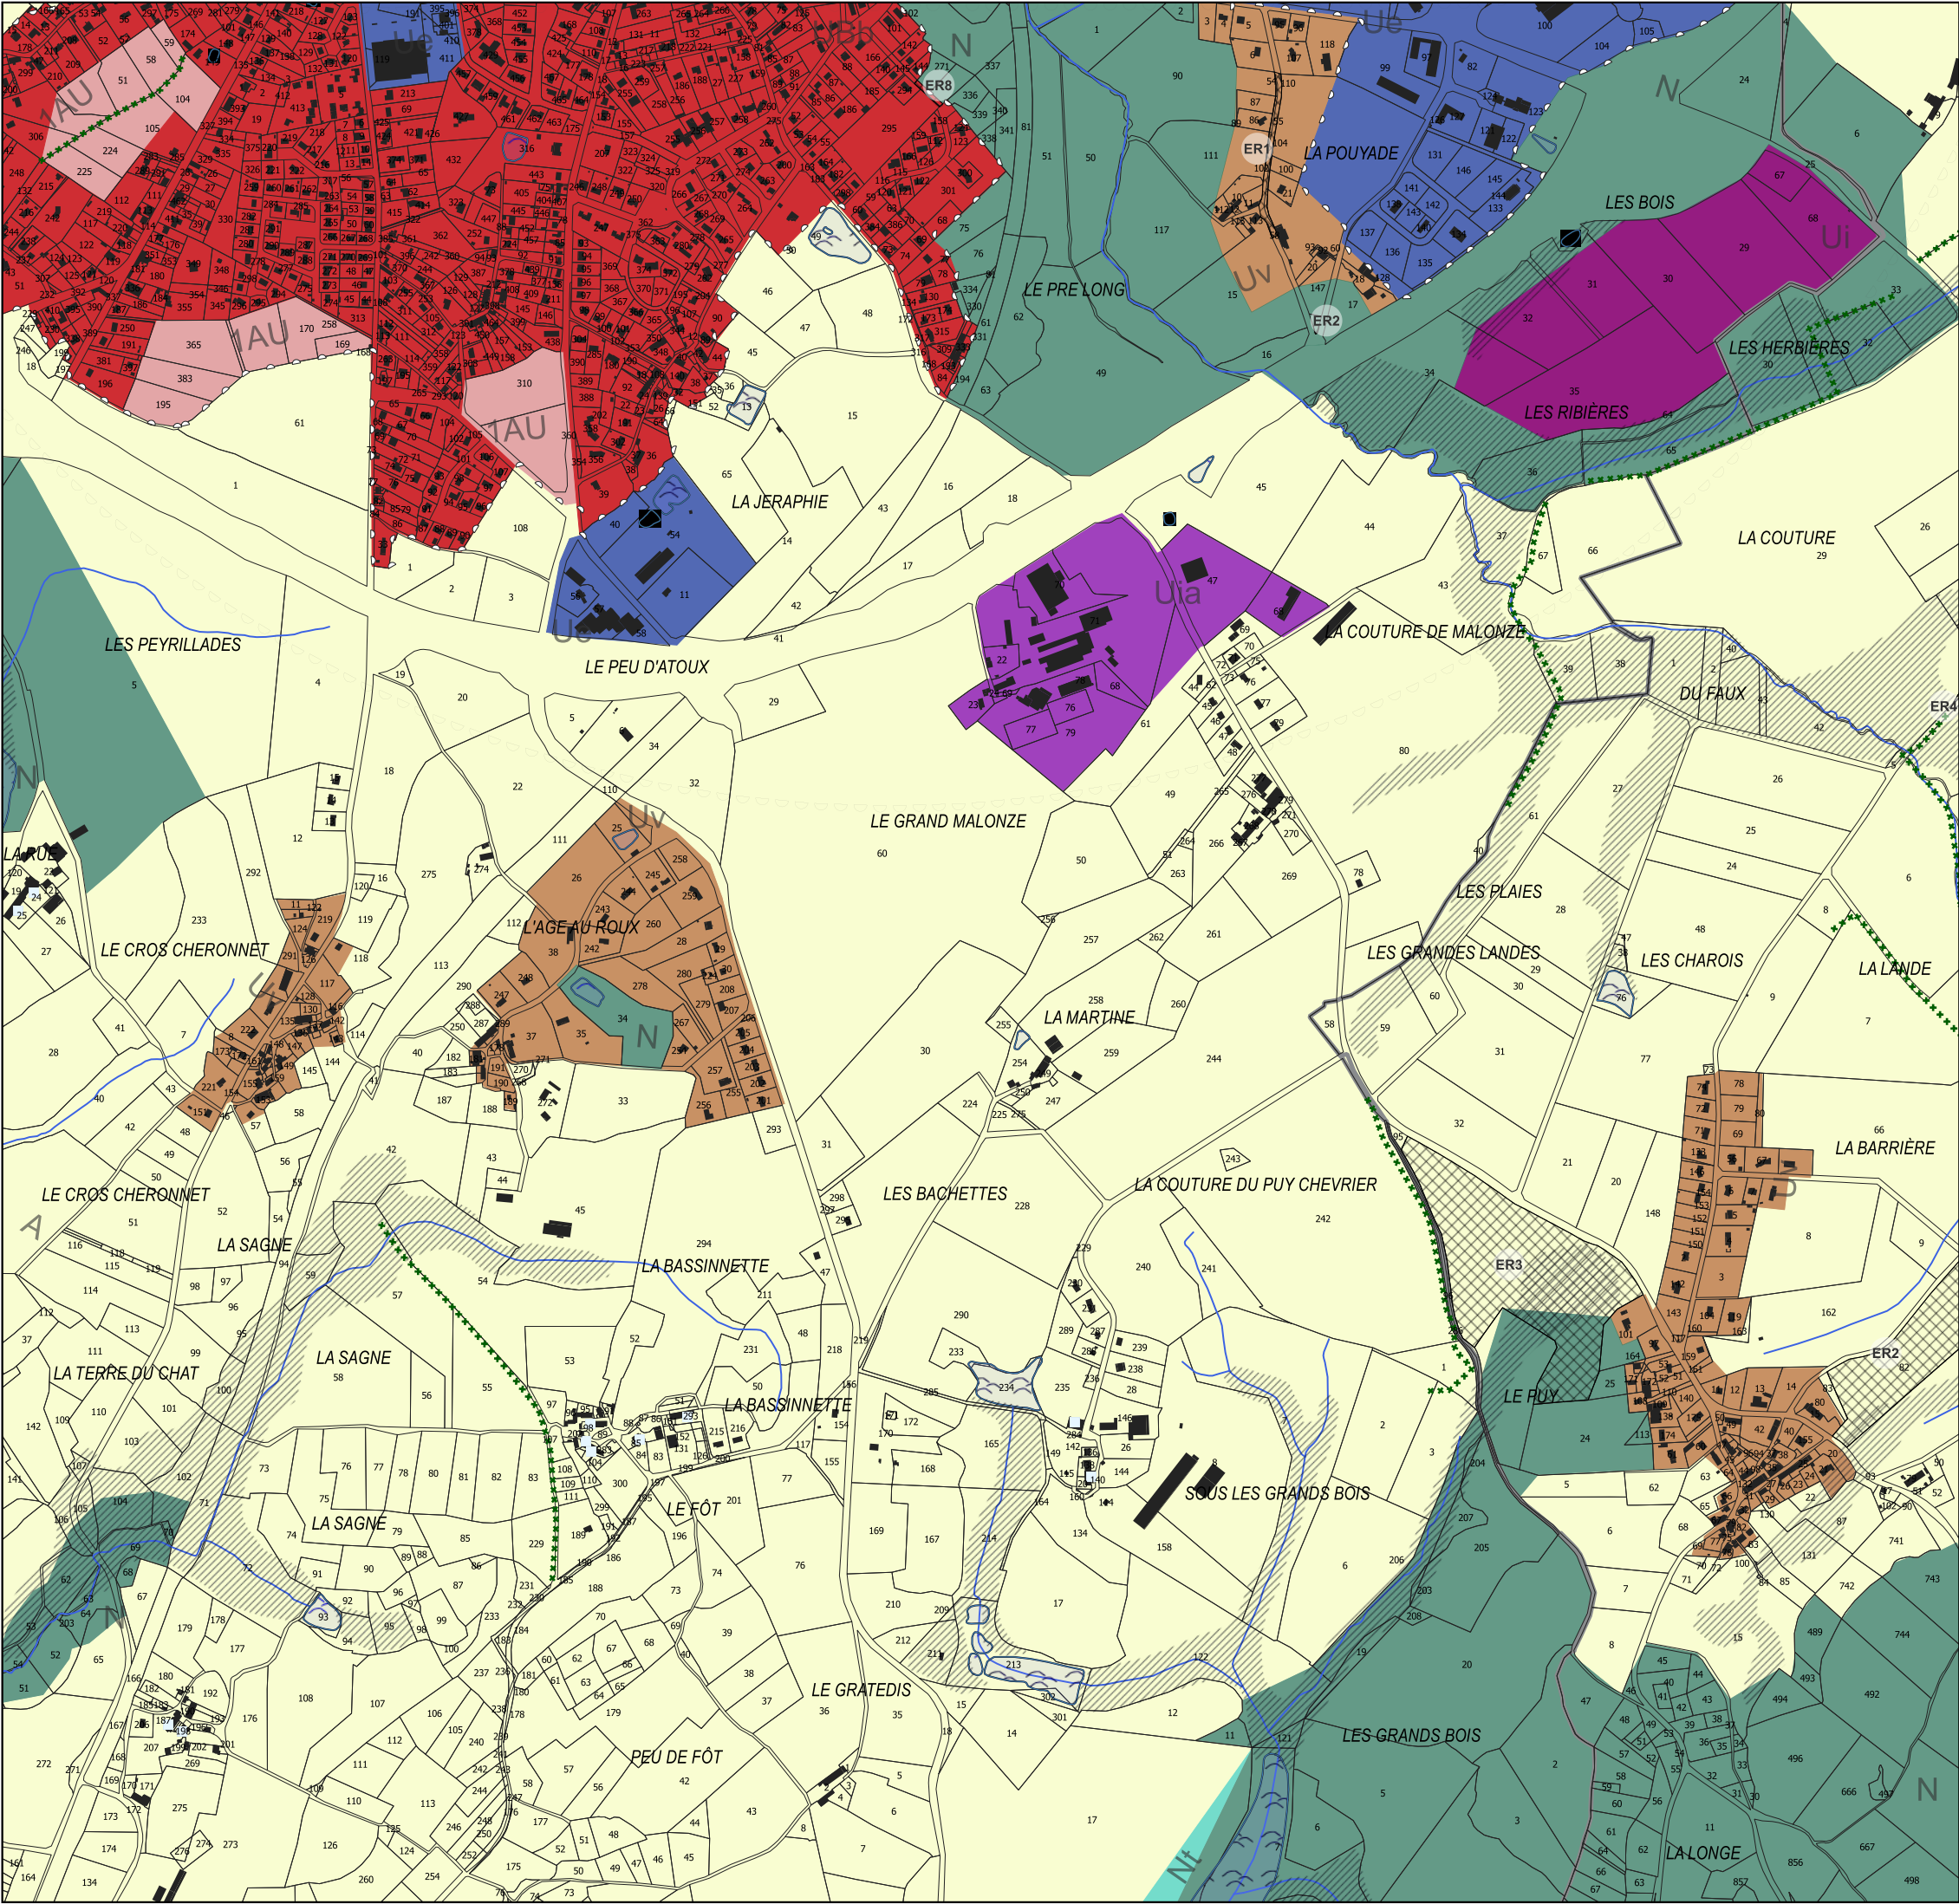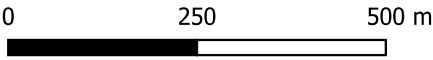



**PLAN LOCAL D'URBANISME
INTERCOMMUNAL
DU PAYS SOSTRANIEN**

Pièce 4.5

Plan de zonage - Sections 1/10000

Section : 057

Plan Local d'Urbanisme intercommunal approuvé
au Conseil Communautaire du 16 décembre 2019



Modification N°1 approuvée le 16 novembre 2023

Vu pour être annexé à la délibération d'arrêt de la révision allégée
n°2 du Conseil Communautaire en date du 29 septembre 2025
Le Président, Etienne LEJEUNE

PLUi du Pays Sostranien



Voir légende générale
en page 2

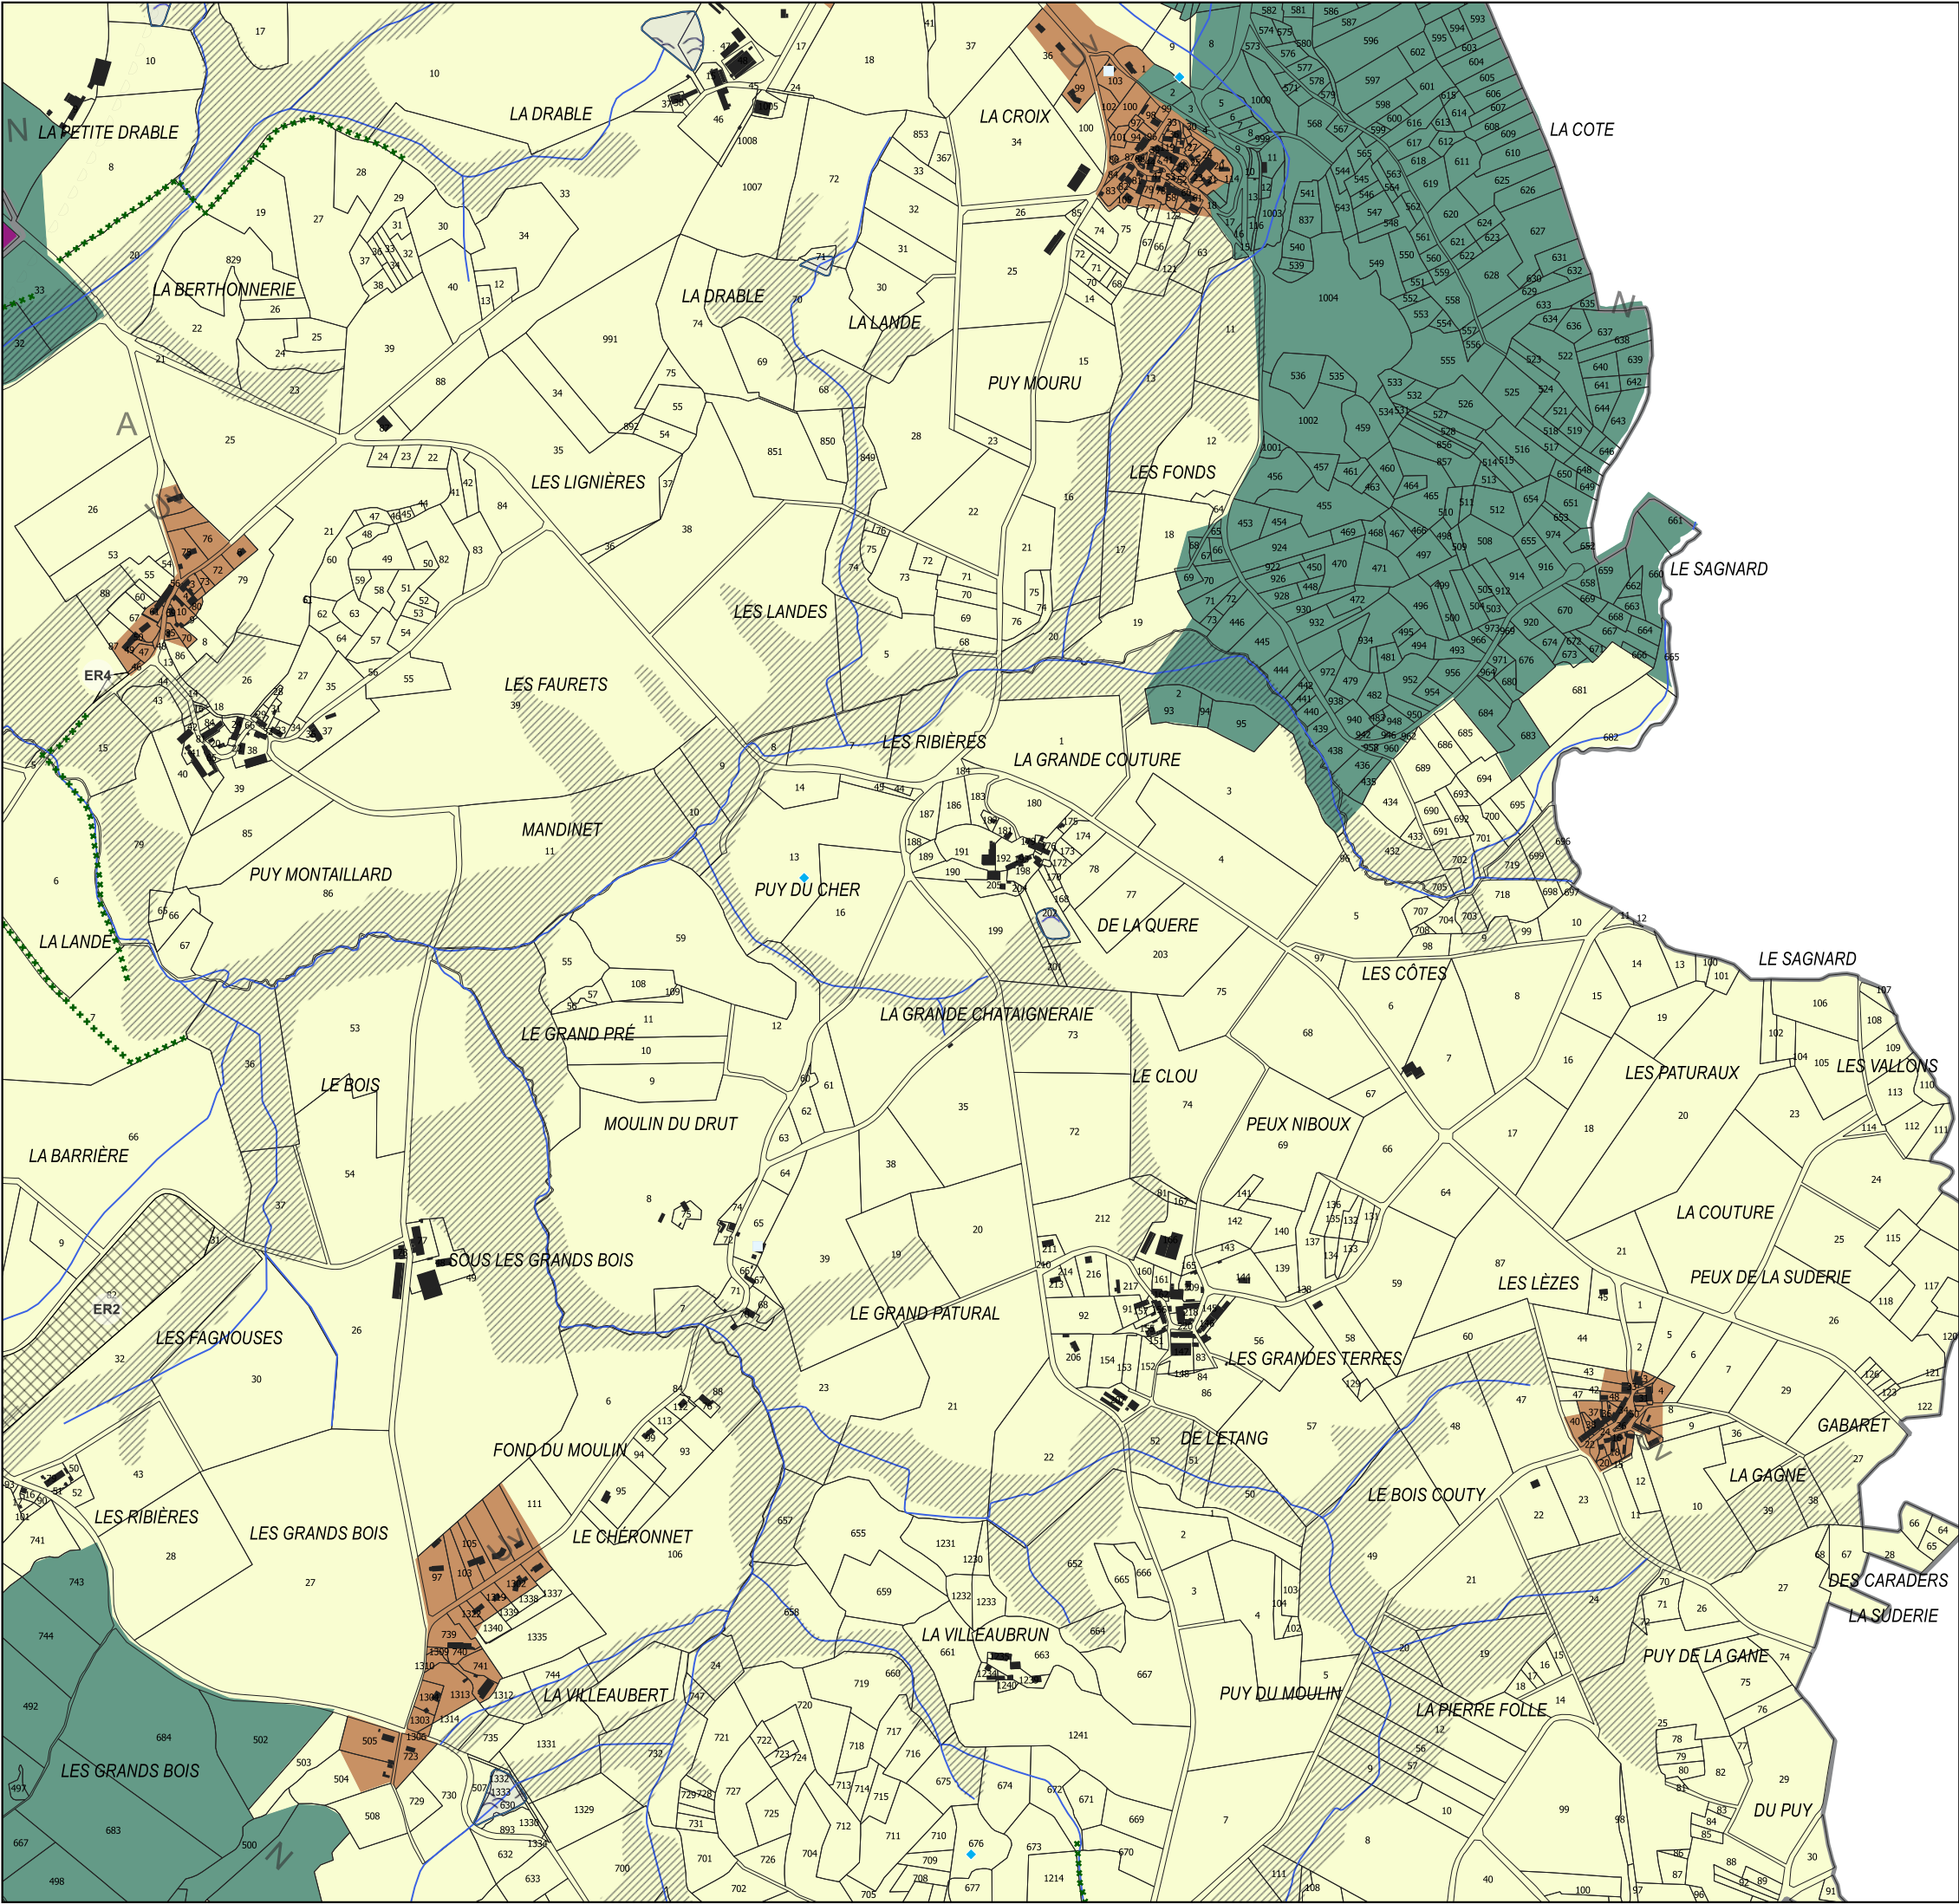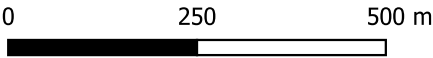



**PLAN LOCAL D'URBANISME
INTERCOMMUNAL
DU PAYS SOSTRANIEN**

Pièce 4.5


Plan de zonage - Sections 1/10000

Section : 058

Plan Local d'Urbanisme intercommunal approuvé
au Conseil Communautaire du 16 décembre 2019

Modification N°1 approuvée le 16 novembre 2023


Vu pour être annexé à la délibération d'arrêt de la révision allégée
n°2 du Conseil Communautaire en date du 29 septembre 2025
Le Président, Etienne LEJEUNE

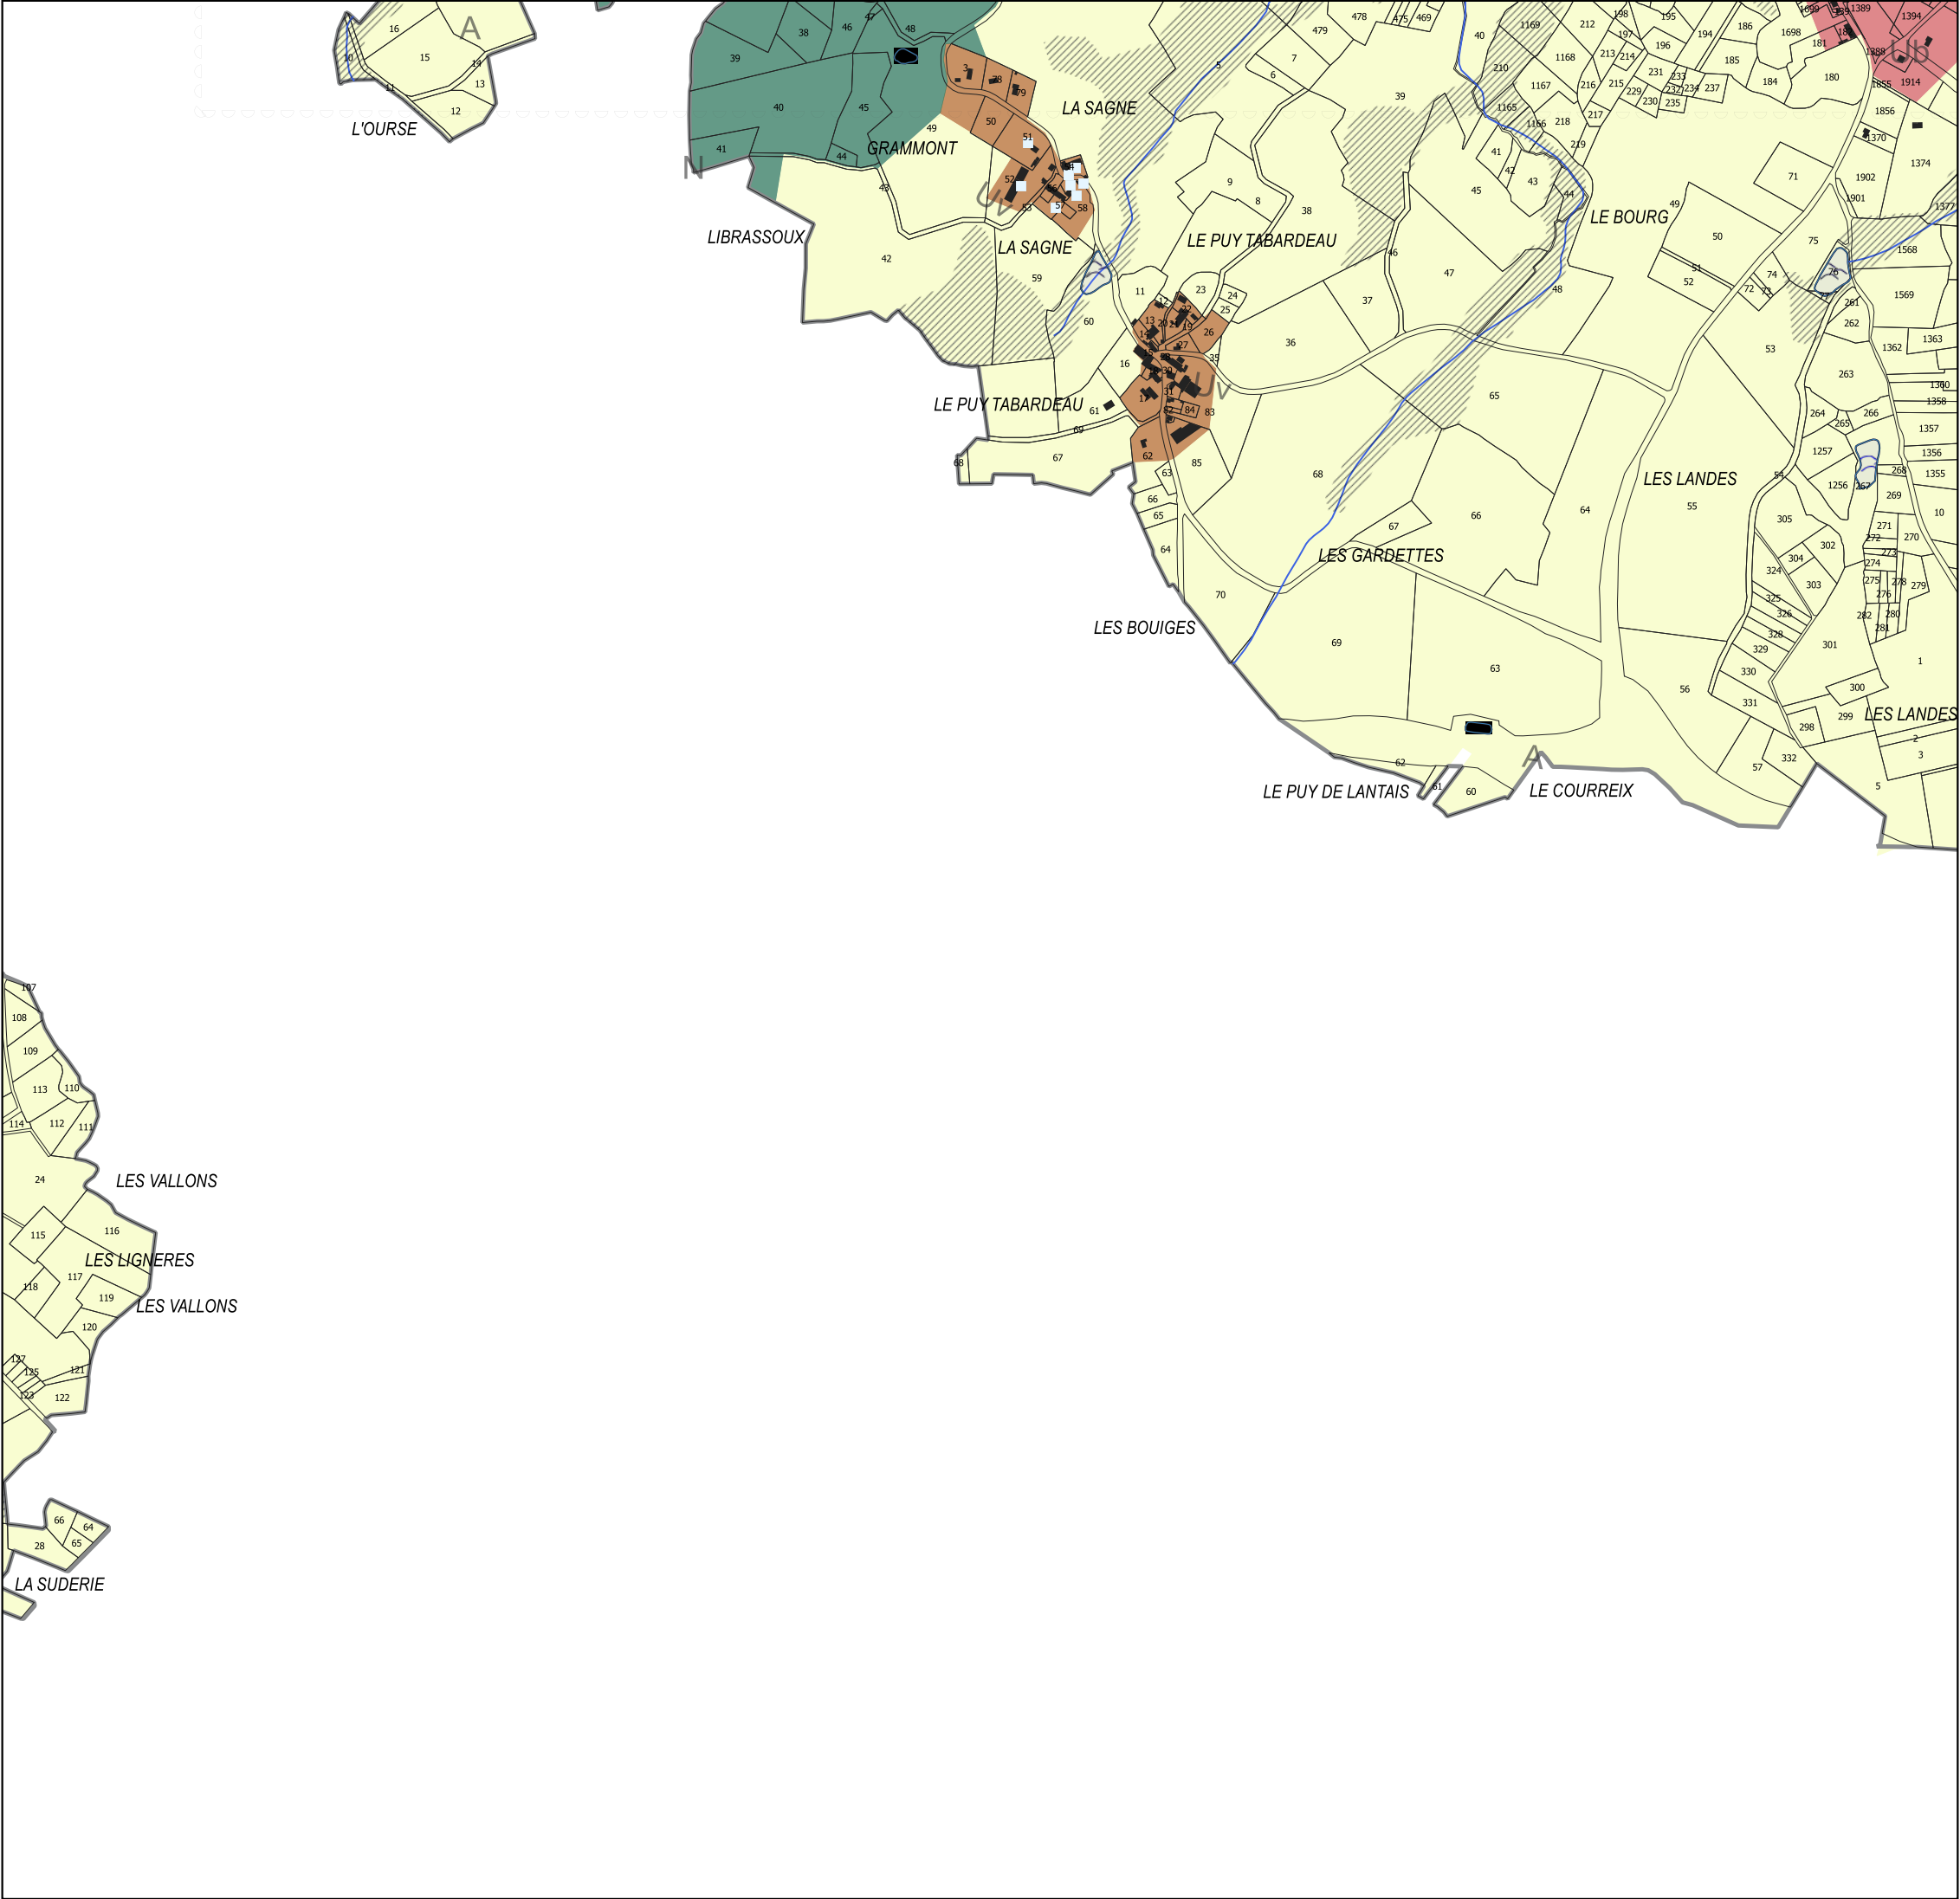

PLUi du Pays Sostranien



Voir légende générale
en page 2

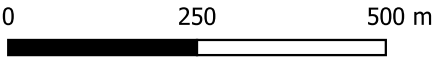



**PLAN LOCAL D'URBANISME
INTERCOMMUNAL
DU PAYS SOSTRANIEN**

Pièce 4.5

Plan de zonage - Sections 1/10000

Section : 059

Plan Local d'Urbanisme intercommunal approuvé
au Conseil Communautaire du 16 décembre 2019



Modification N°1 approuvée le 16 novembre 2023

Vu pour être annexé à la délibération d'arrêt de la révision allégée
n°2 du Conseil Communautaire en date du 29 septembre 2025
Le Président, Etienne LEJEUNE

PLUi du Pays Sostranien



Voir légende générale
en page 2

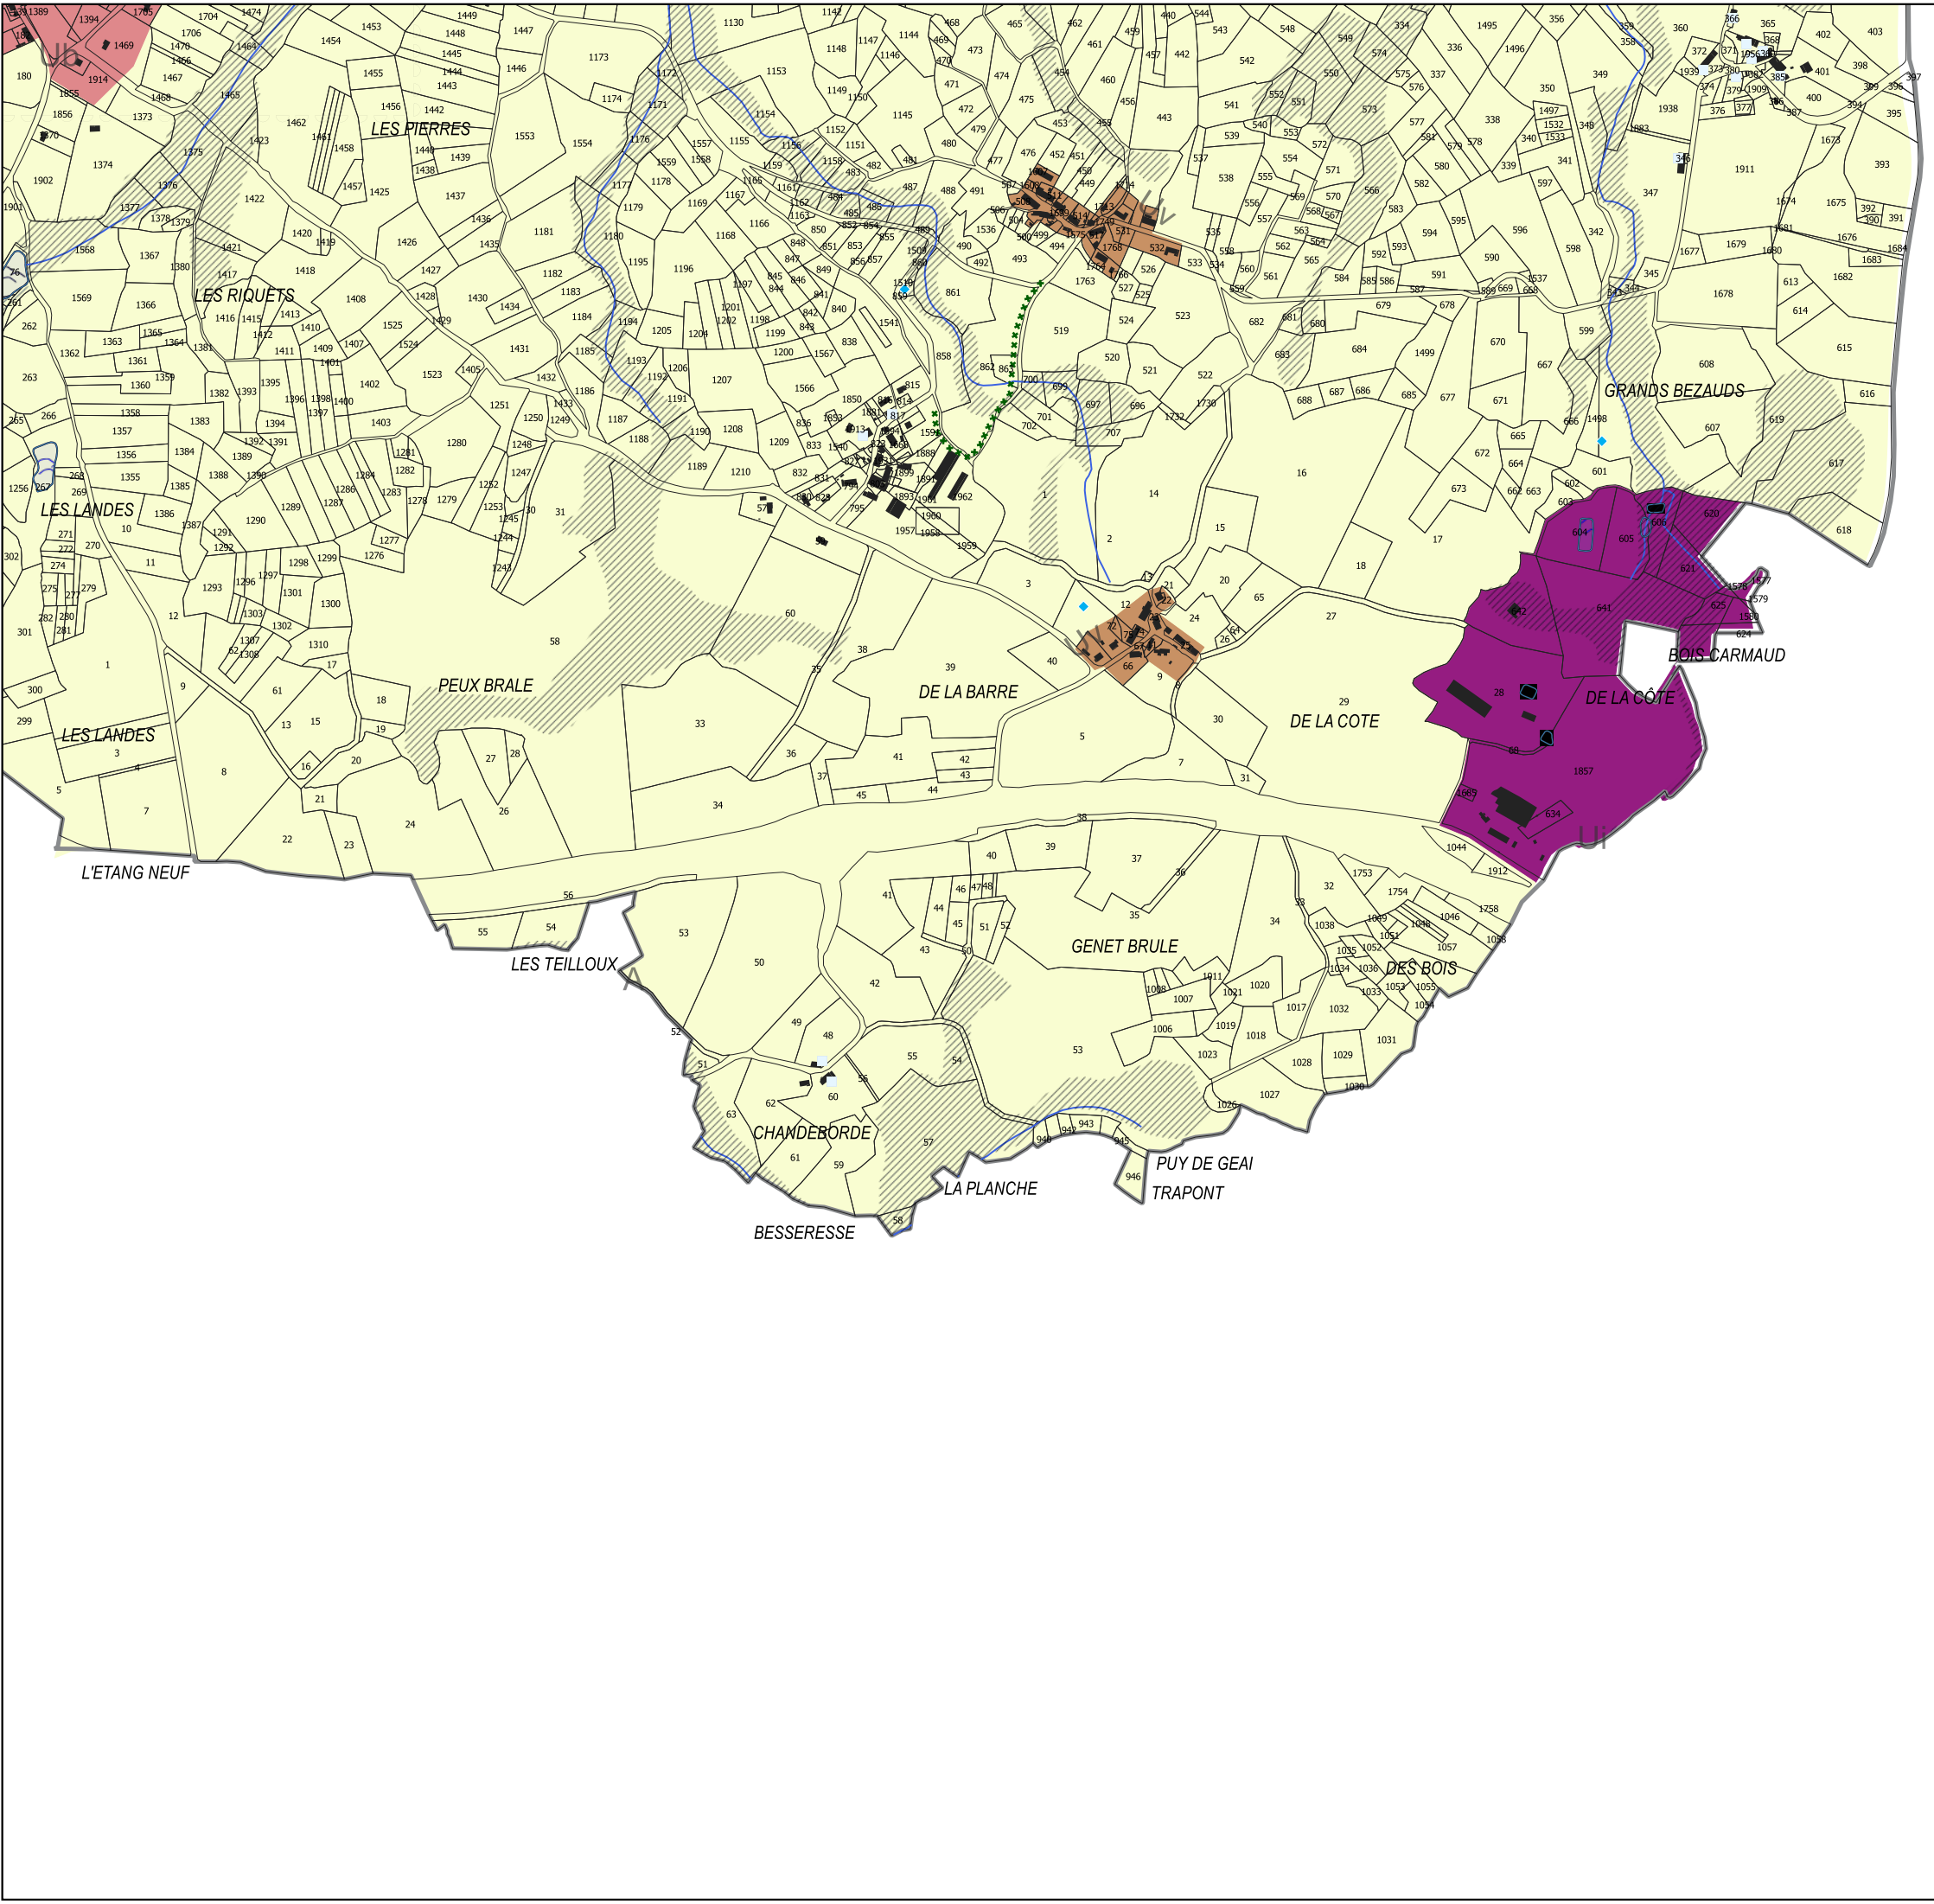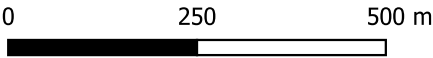



**PLAN LOCAL D'URBANISME
INTERCOMMUNAL
DU PAYS SOSTRANIE**

Pièce 4.5

Plan de zonage - Sections 1/10000

Section : 060

Plan Local d'Urbanisme intercommunal approuvé
au Conseil Communautaire du 16 décembre 2019



Modification N°1 approuvée le 16 novembre 2023

Vu pour être annexé à la délibération d'arrêt de la révision allégée
n°2 du Conseil Communautaire en date du 29 septembre 2025
Le Président, Etienne LEJEUNE

PLUi du Pays Sostranien



Voir légende générale
en page 2

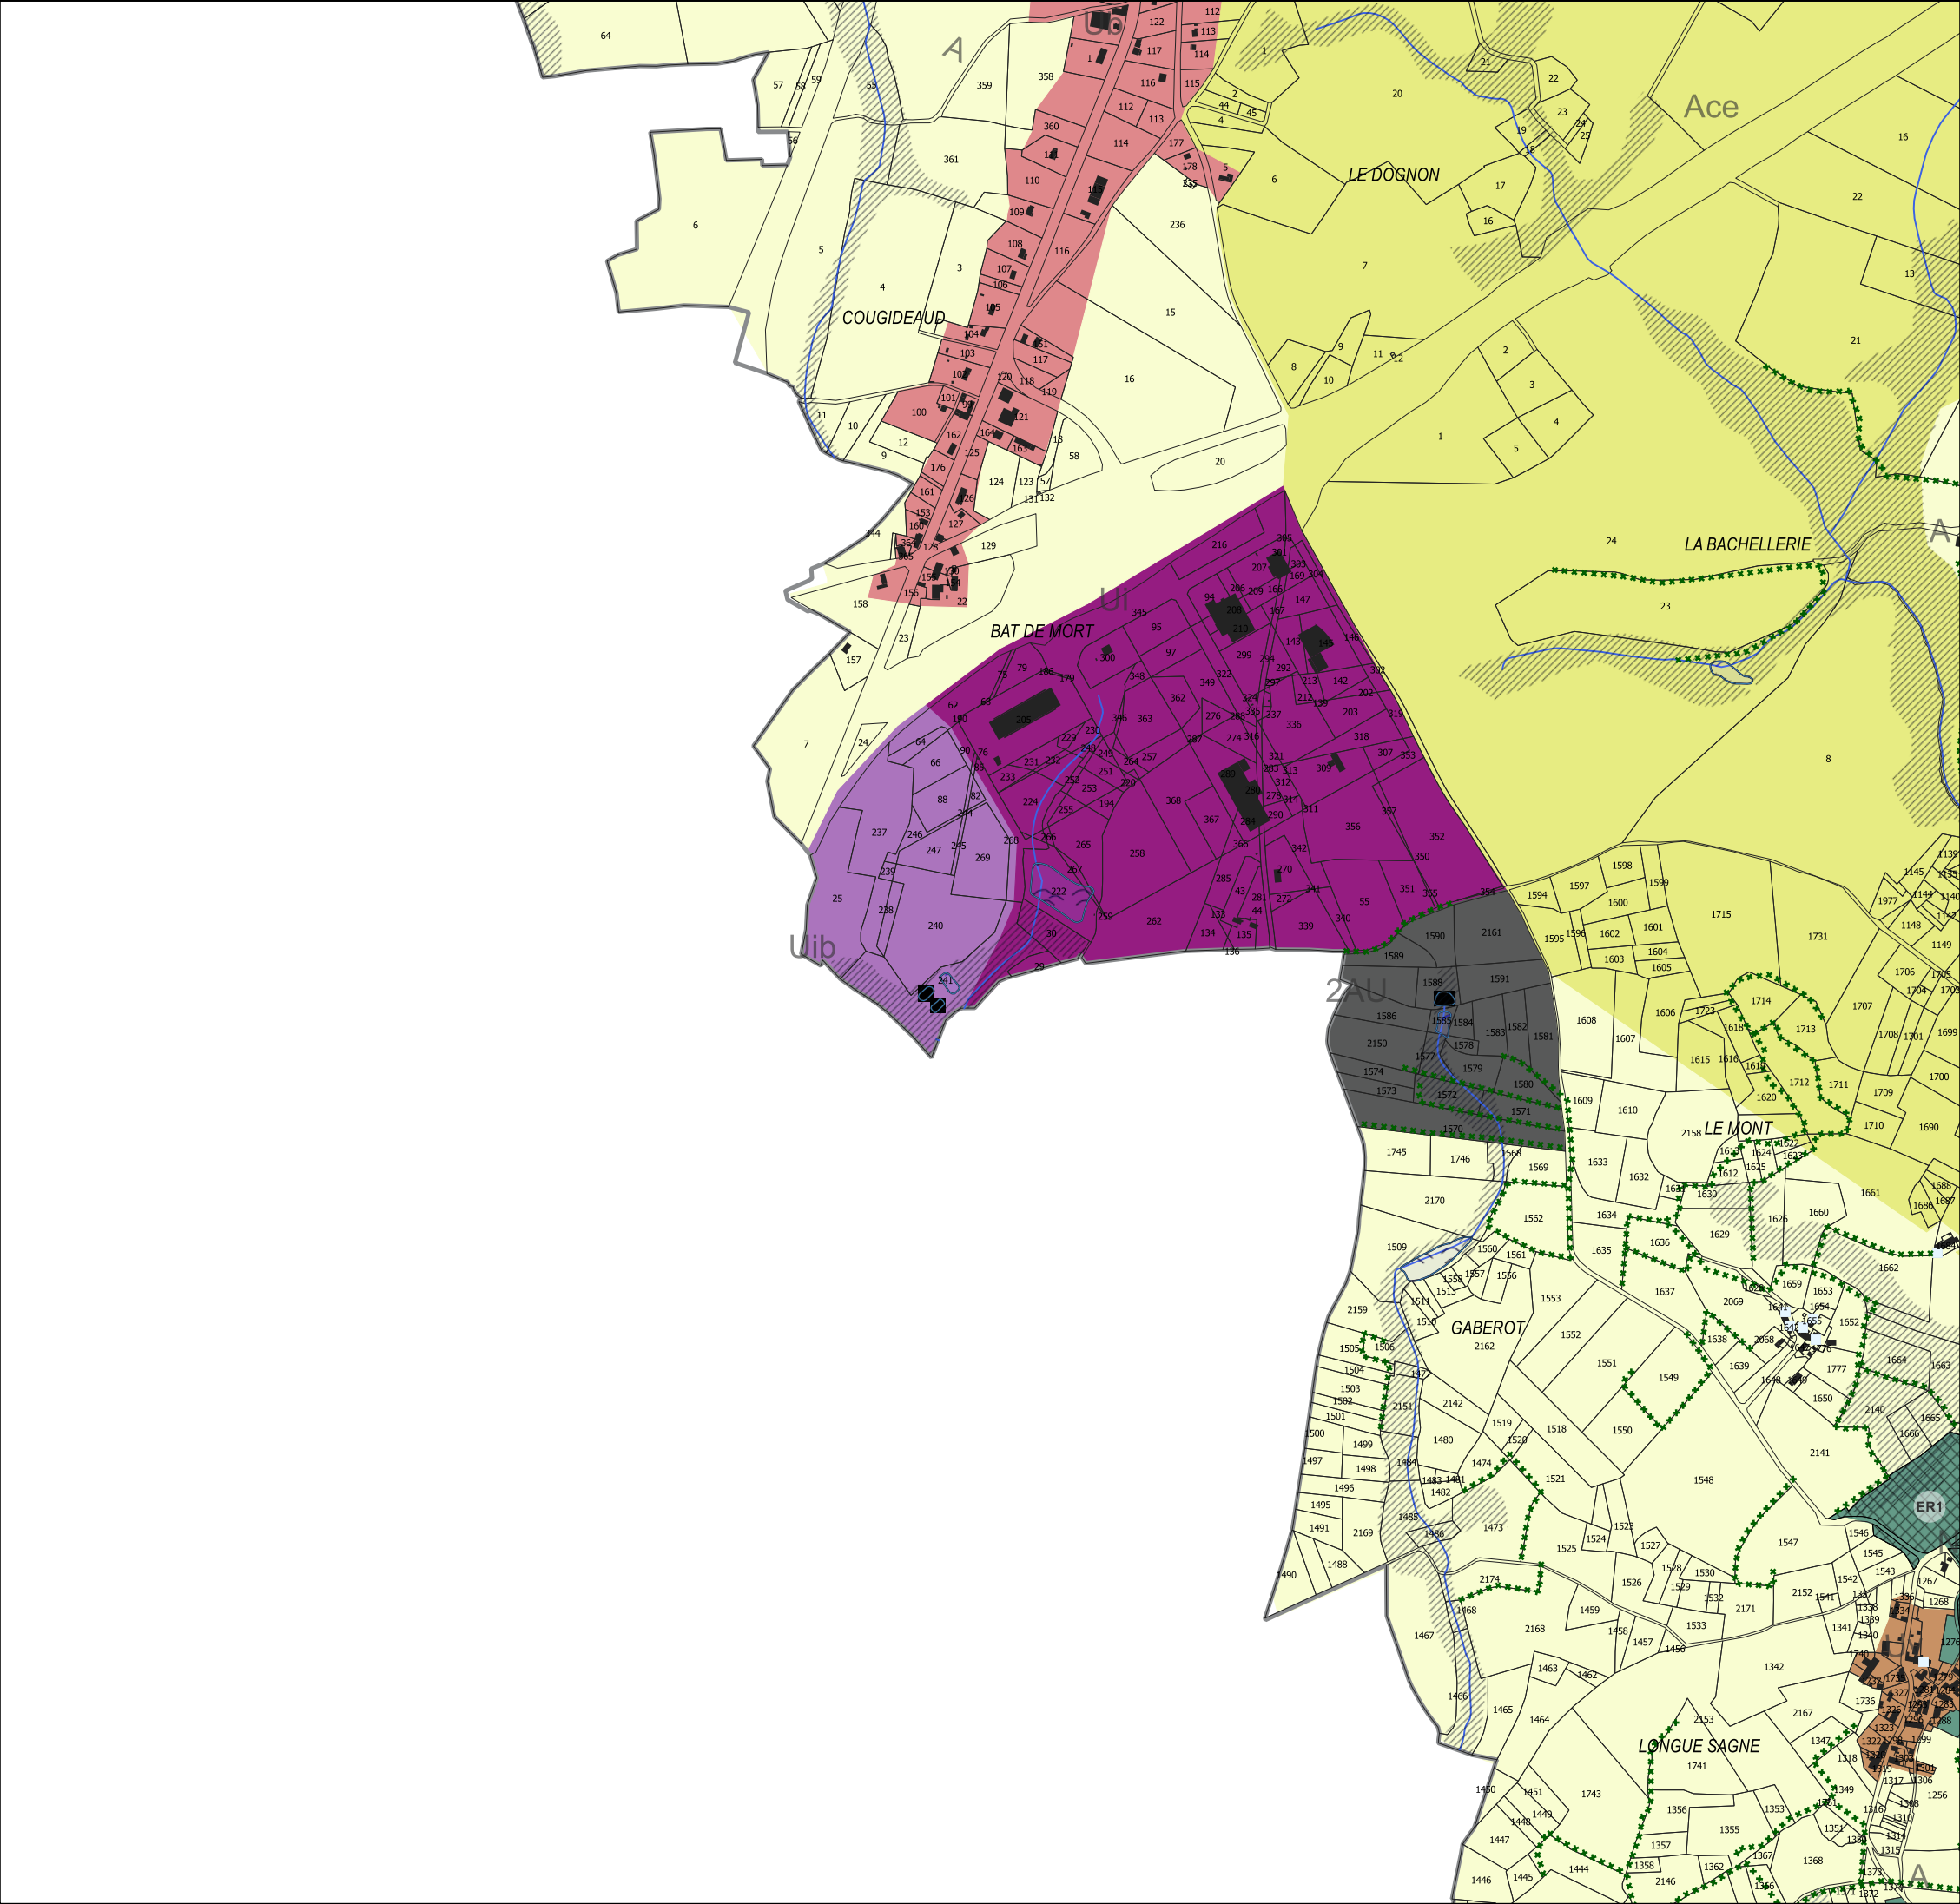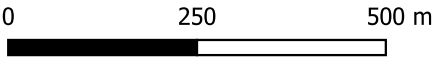



**PLAN LOCAL D'URBANISME
INTERCOMMUNAL
DU PAYS SOSTRANIEN**

Pièce 4.5

Plan de zonage - Sections 1/10000

Section : 061

Plan Local d'Urbanisme intercommunal approuvé
au Conseil Communautaire du 16 décembre 2019



Modification N°1 approuvée le 16 novembre 2023

Vu pour être annexé à la délibération d'arrêt de la révision allégée
n°2 du Conseil Communautaire en date du 29 septembre 2025
Le Président, Etienne LEJEUNE

PLUi du Pays Sostranien



Voir légende générale
en page 2

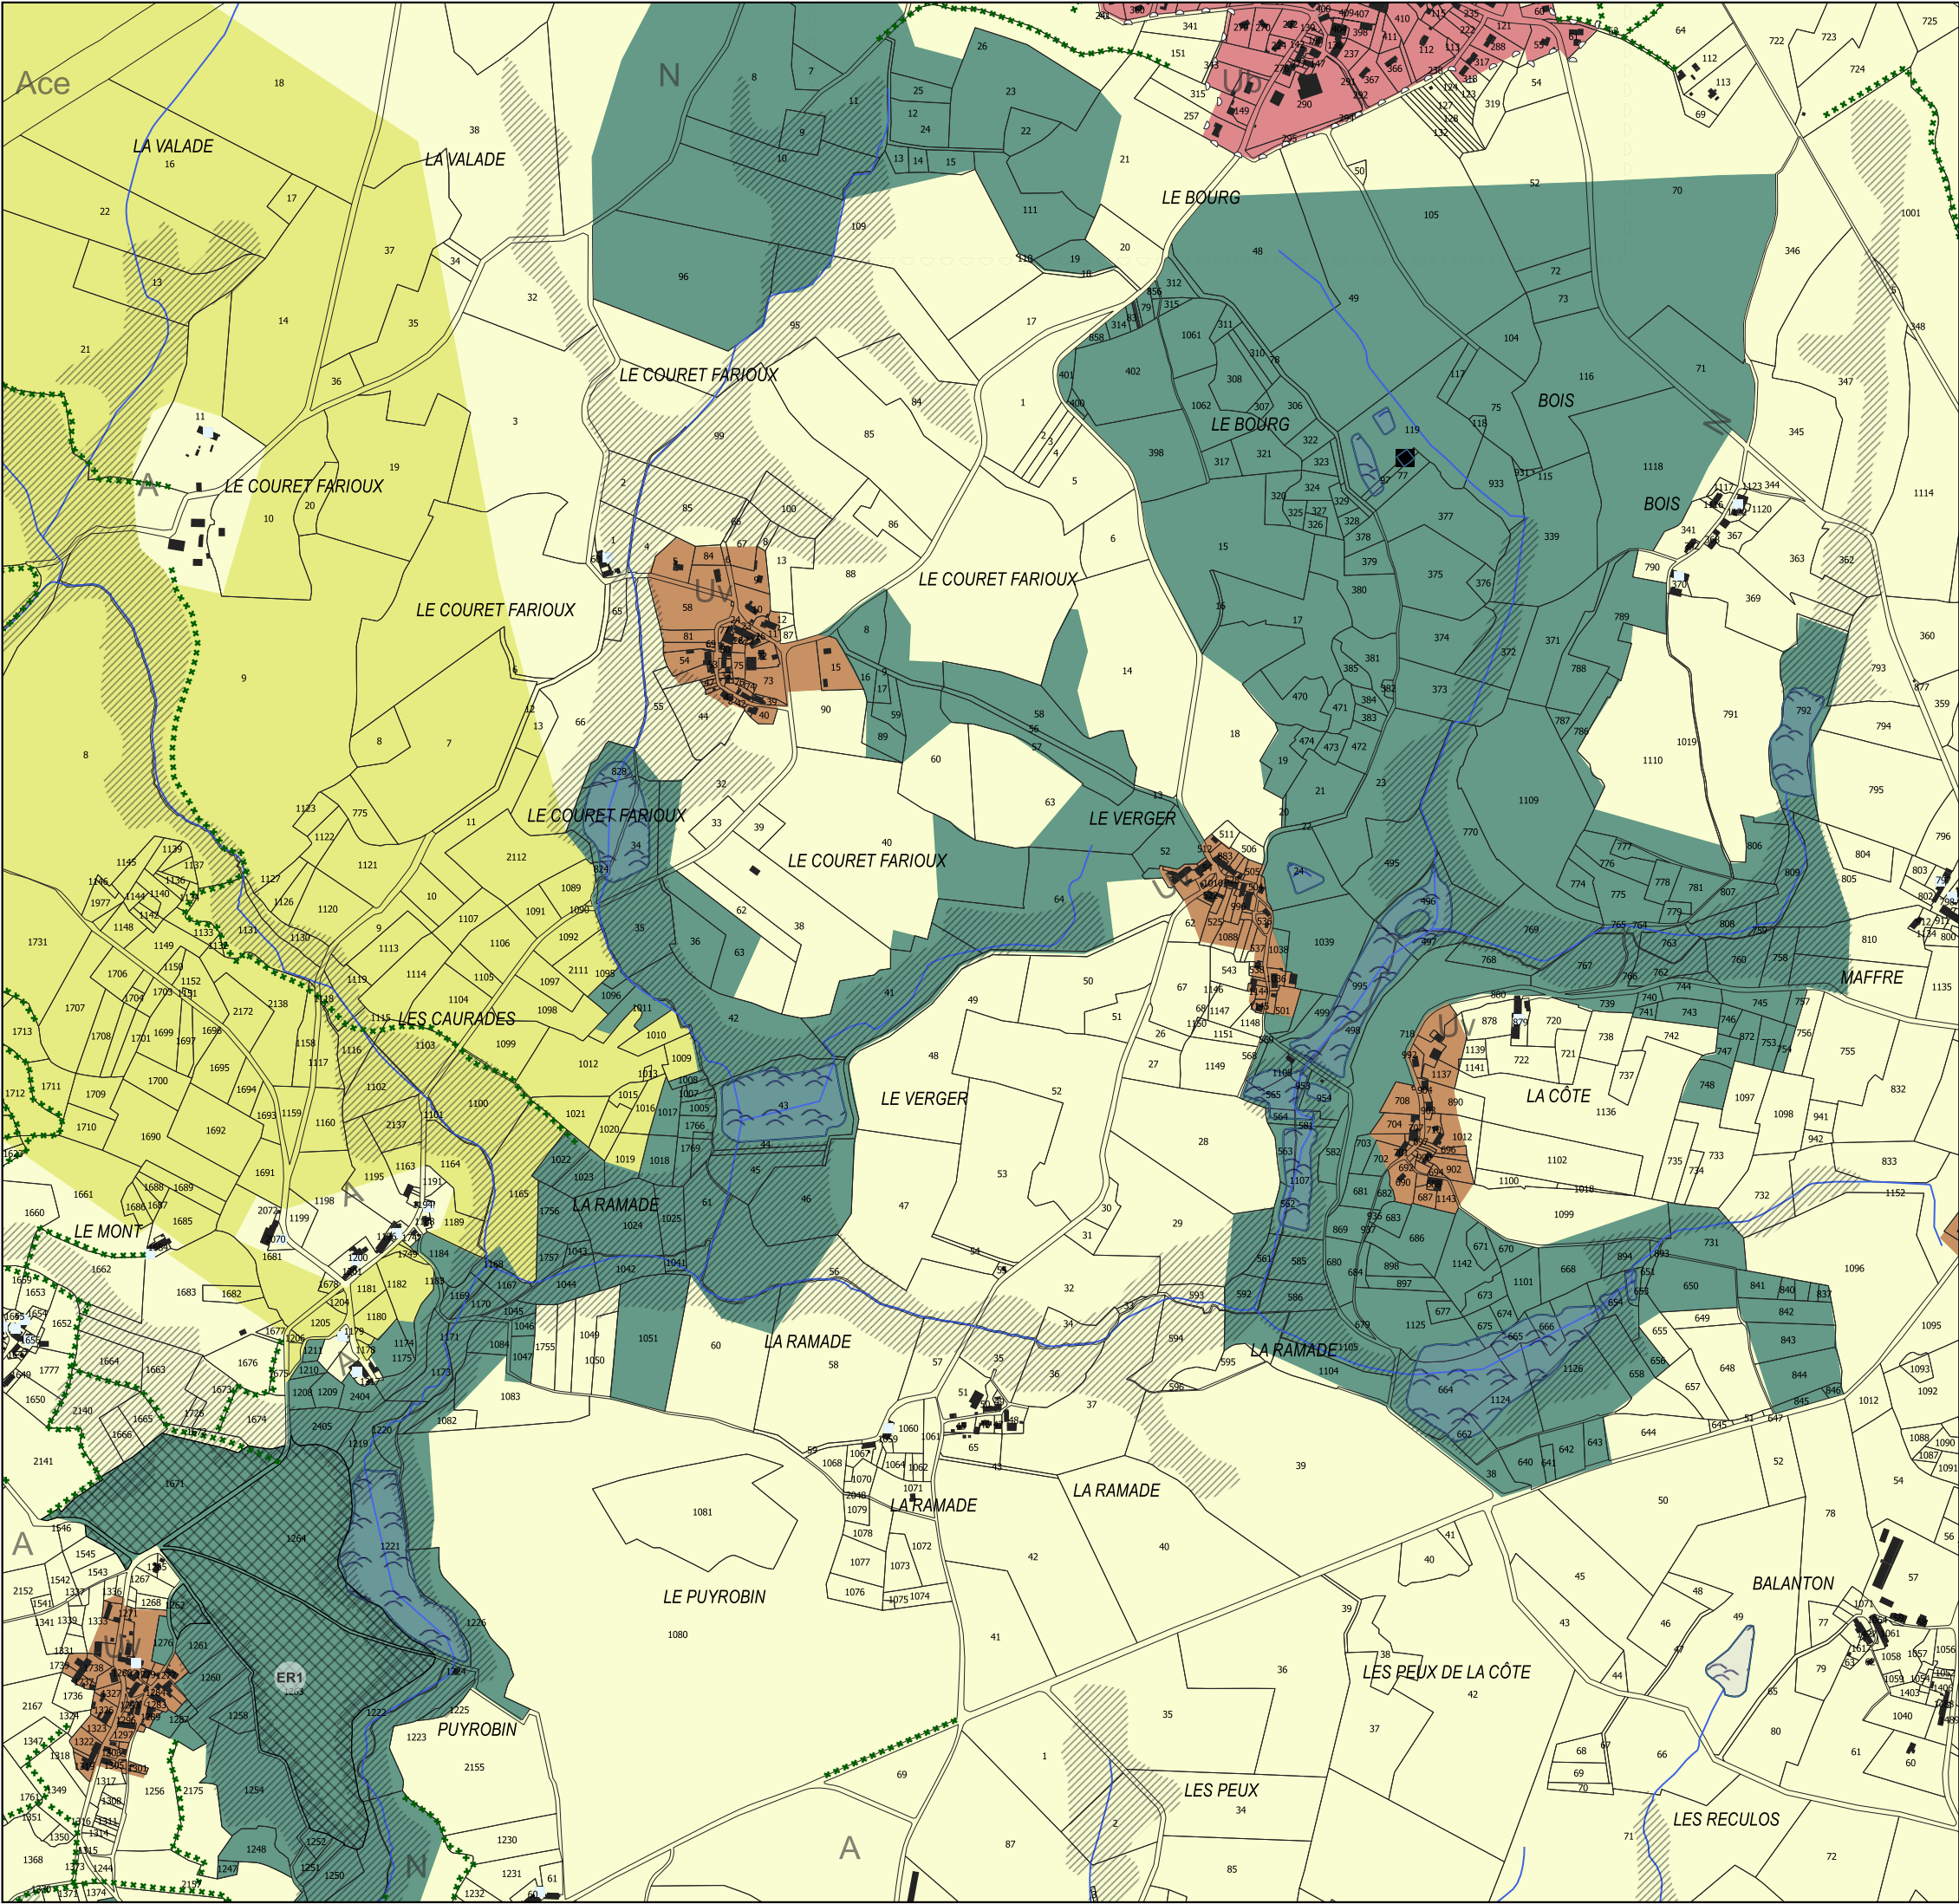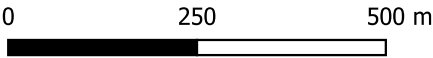



**PLAN LOCAL D'URBANISME
INTERCOMMUNAL
DU PAYS SOSTRANIEN**

Pièce 4.5

Plan de zonage - Sections 1/10000

Section : 062

Plan Local d'Urbanisme intercommunal approuvé
au Conseil Communautaire du 16 décembre 2019



Modification N°1 approuvée le 16 novembre 2023

Vu pour être annexé à la délibération d'arrêt de la révision allégée
n°2 du Conseil Communautaire en date du 29 septembre 2025
Le Président, Etienne LEJEUNE

PLUi du Pays Sostranien



Voir légende générale
en page 2

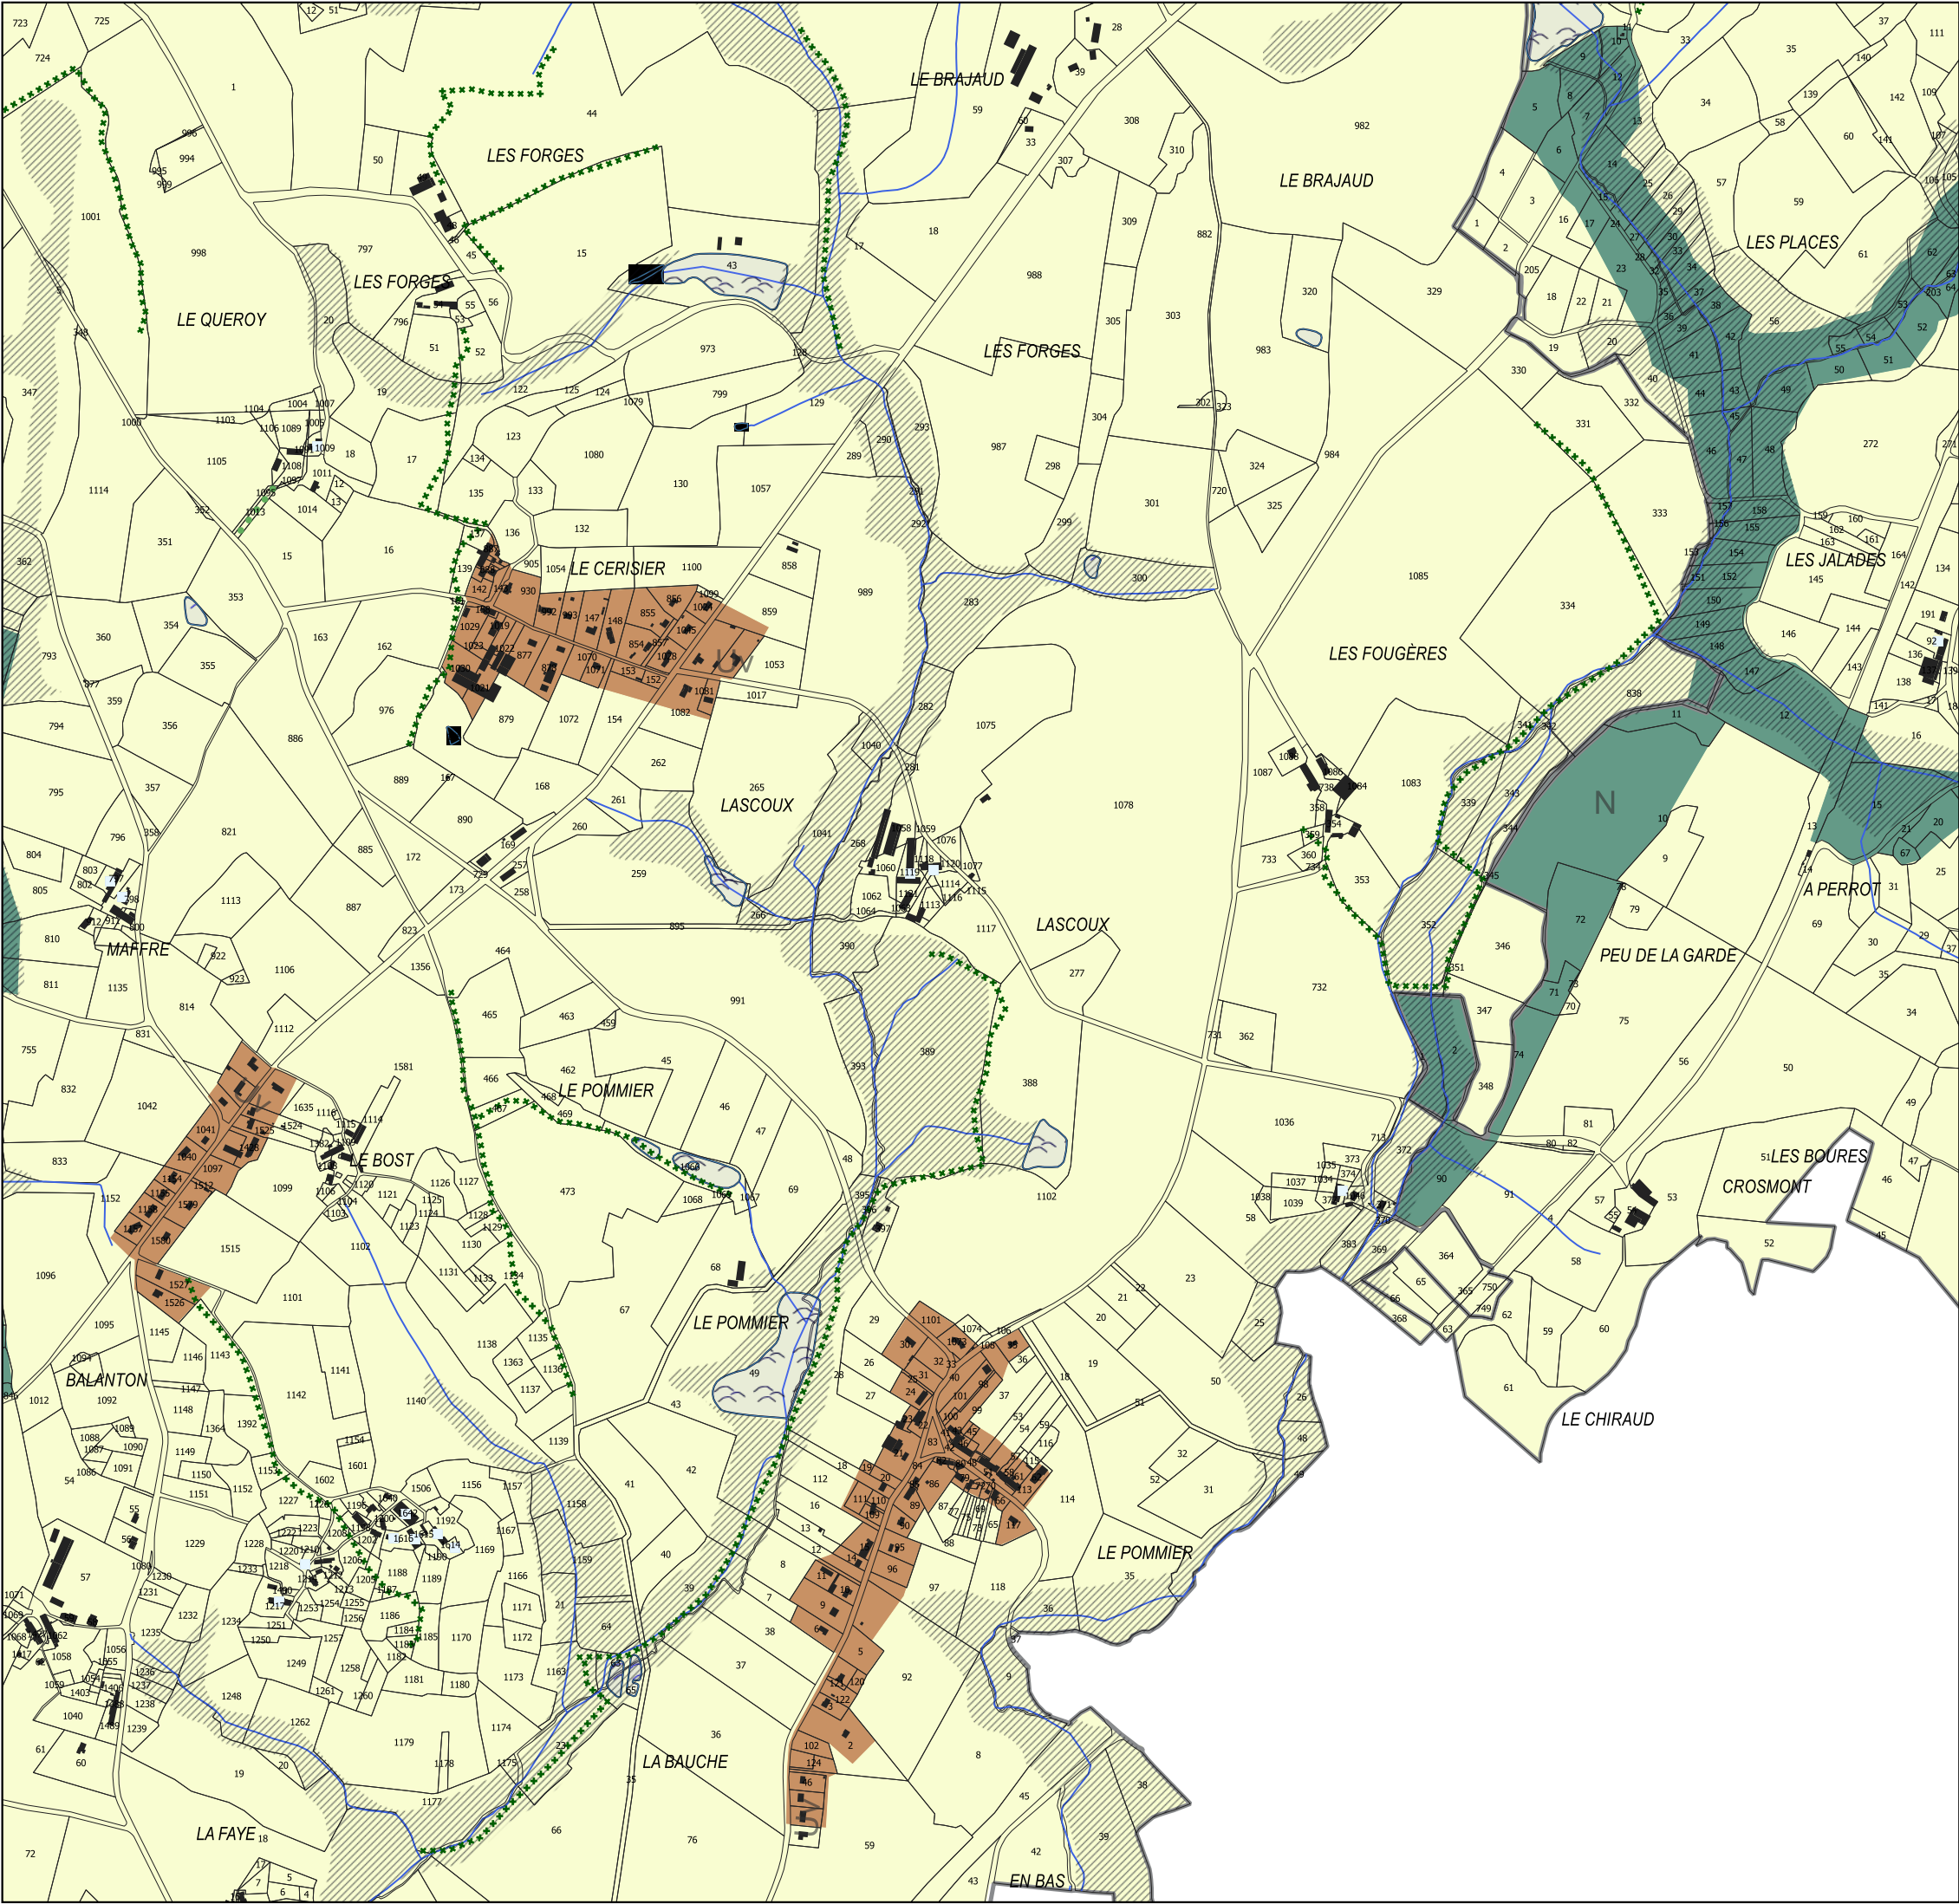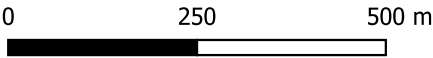



**PLAN LOCAL D'URBANISME
INTERCOMMUNAL
DU PAYS SOSTRANEN**

Pièce 4.5

Plan de zonage - Sections 1/10000

Section : 063

Plan Local d'Urbanisme intercommunal approuvé
au Conseil Communautaire du 16 décembre 2019



Modification N°1 approuvée le 16 novembre 2023

Vu pour être annexé à la délibération d'arrêt de la révision allégée
n°2 du Conseil Communautaire en date du 29 septembre 2025
Le Président, Etienne LEJEUNE

PLUi du Pays Sostranien



Voir légende générale
en page 2

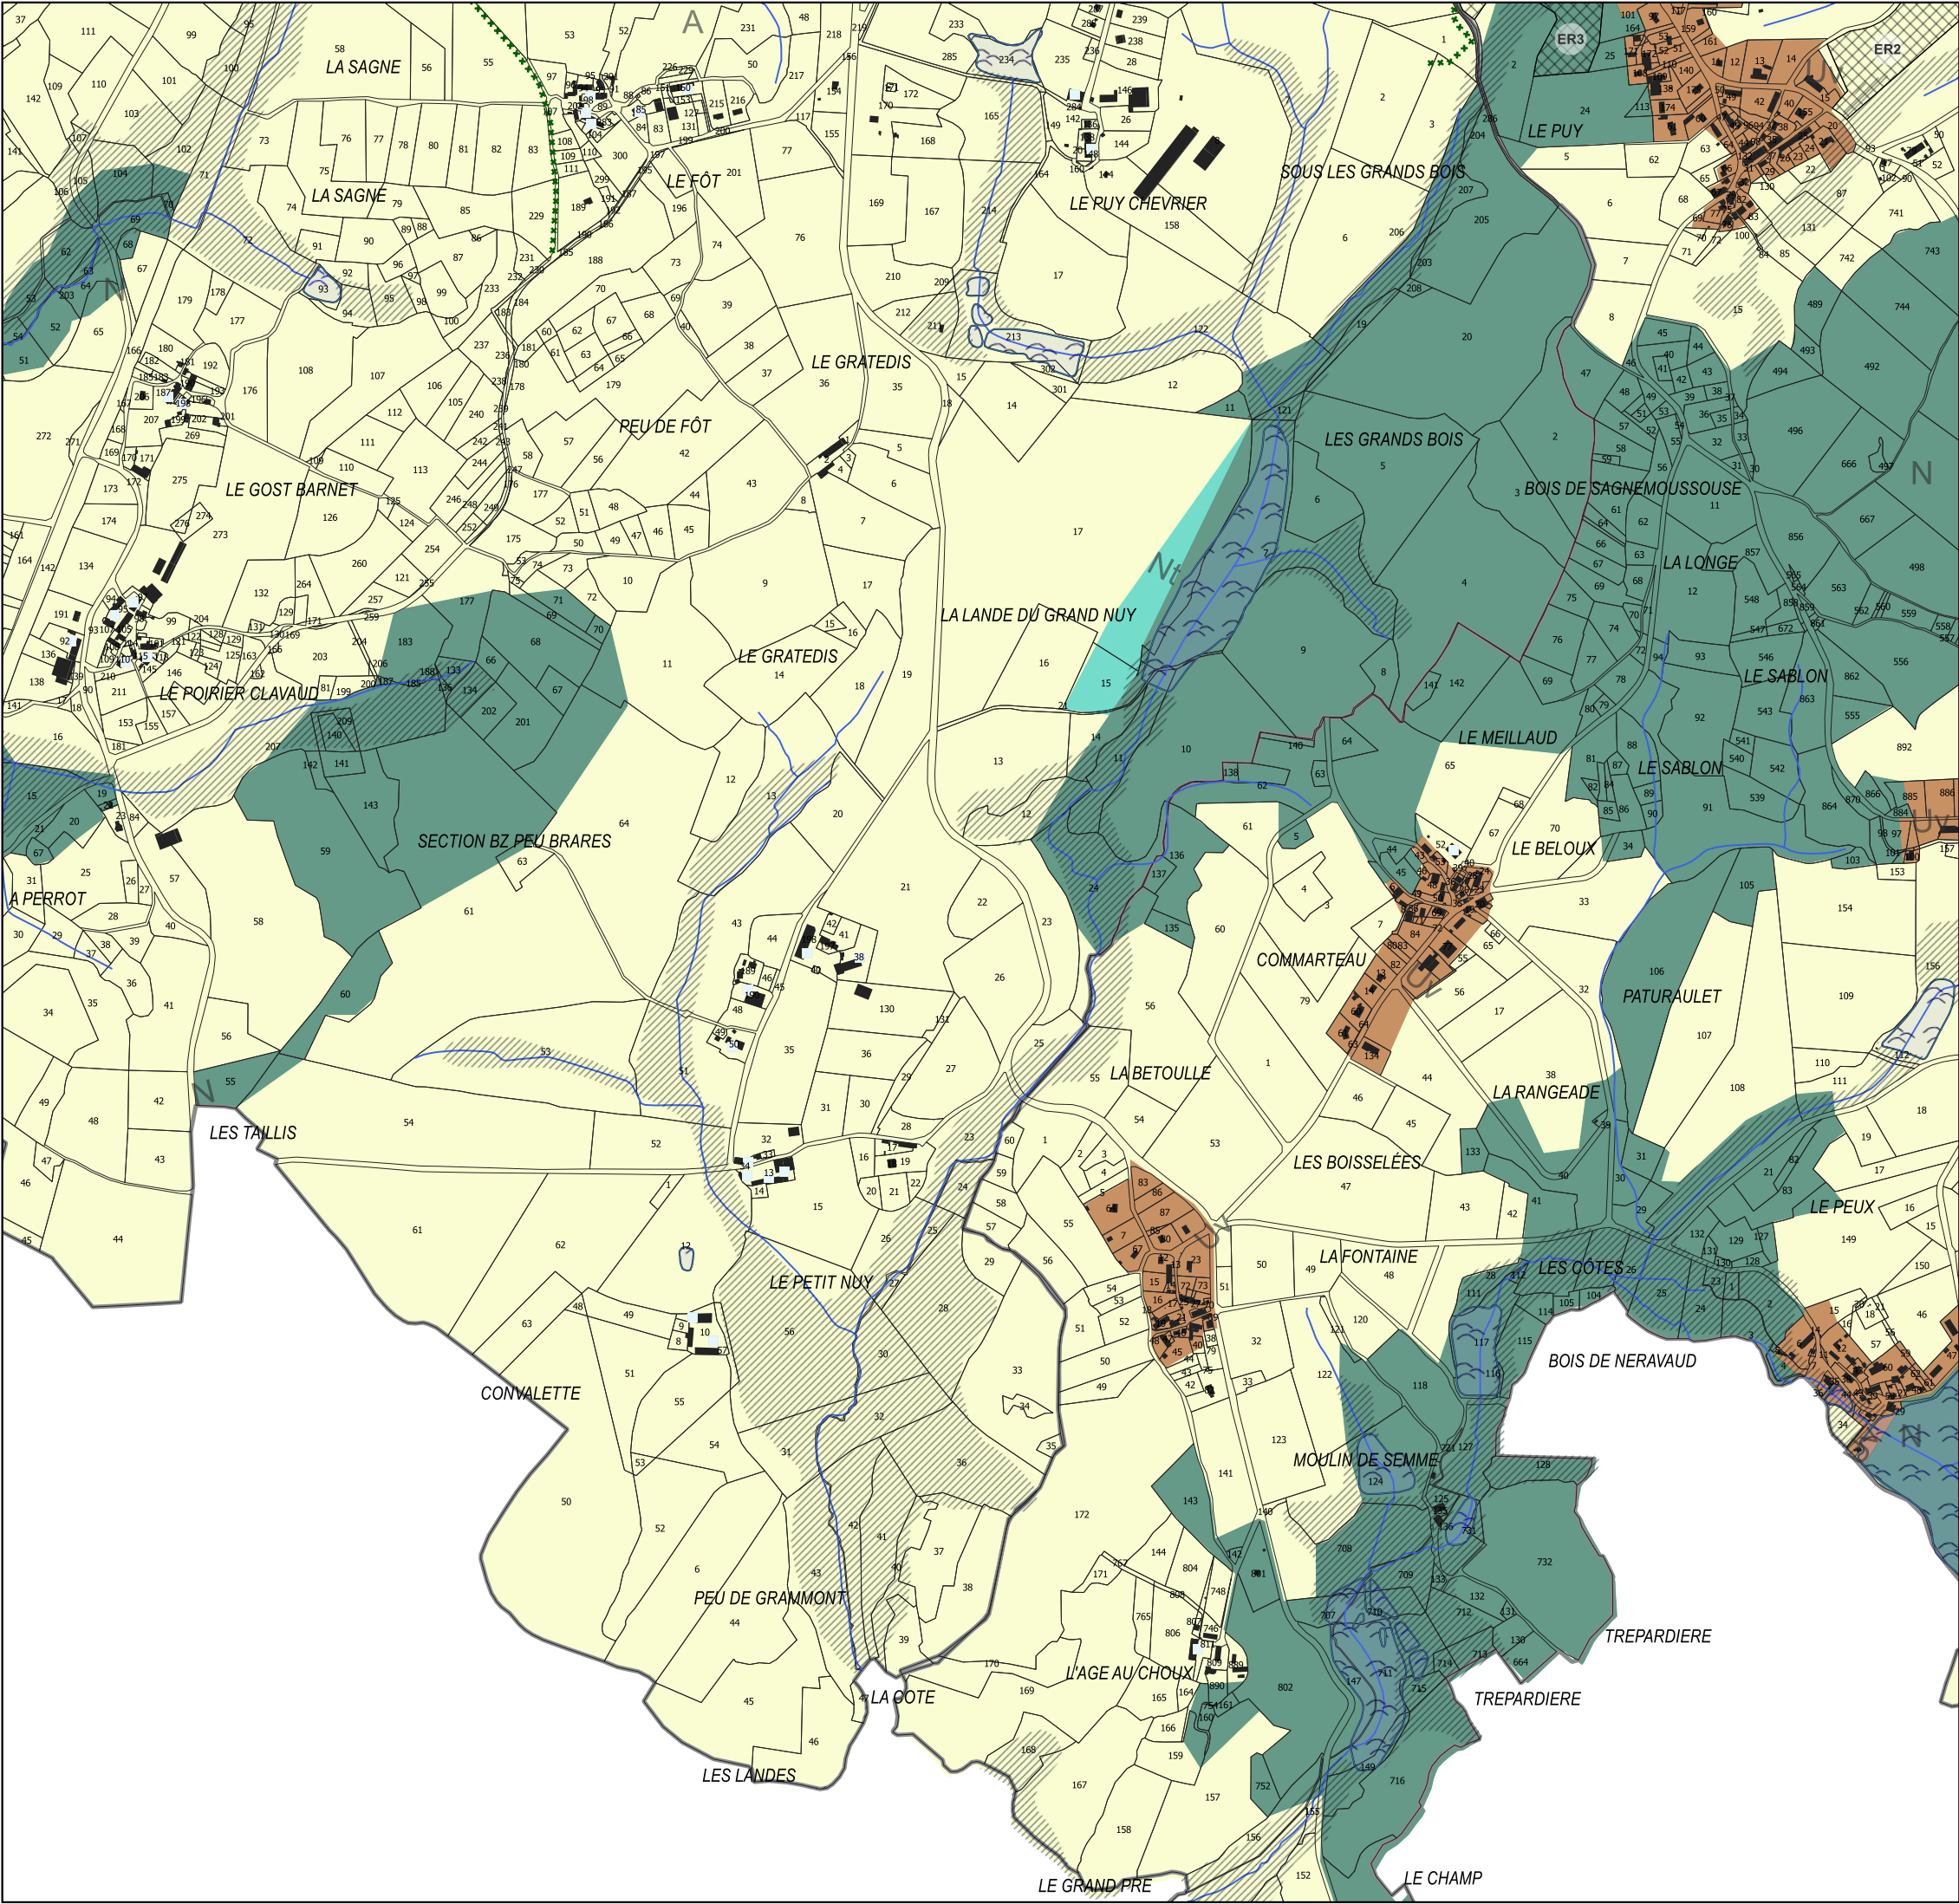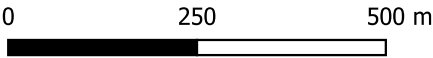



**PLAN LOCAL D'URBANISME
INTERCOMMUNAL
DU PAYS SOSTRANIEN**

Pièce 4.5

Plan de zonage - Sections 1/10000

Section : 064

Plan Local d'Urbanisme intercommunal approuvé
au Conseil Communautaire du 16 décembre 2019



Modification N°1 approuvée le 16 novembre 2023

Vu pour être annexé à la délibération d'arrêt de la révision allégée
n°2 du Conseil Communautaire en date du 29 septembre 2025
Le Président, Etienne LEJEUNE

PLUi du Pays Sostranien



Voir légende générale
en page 2

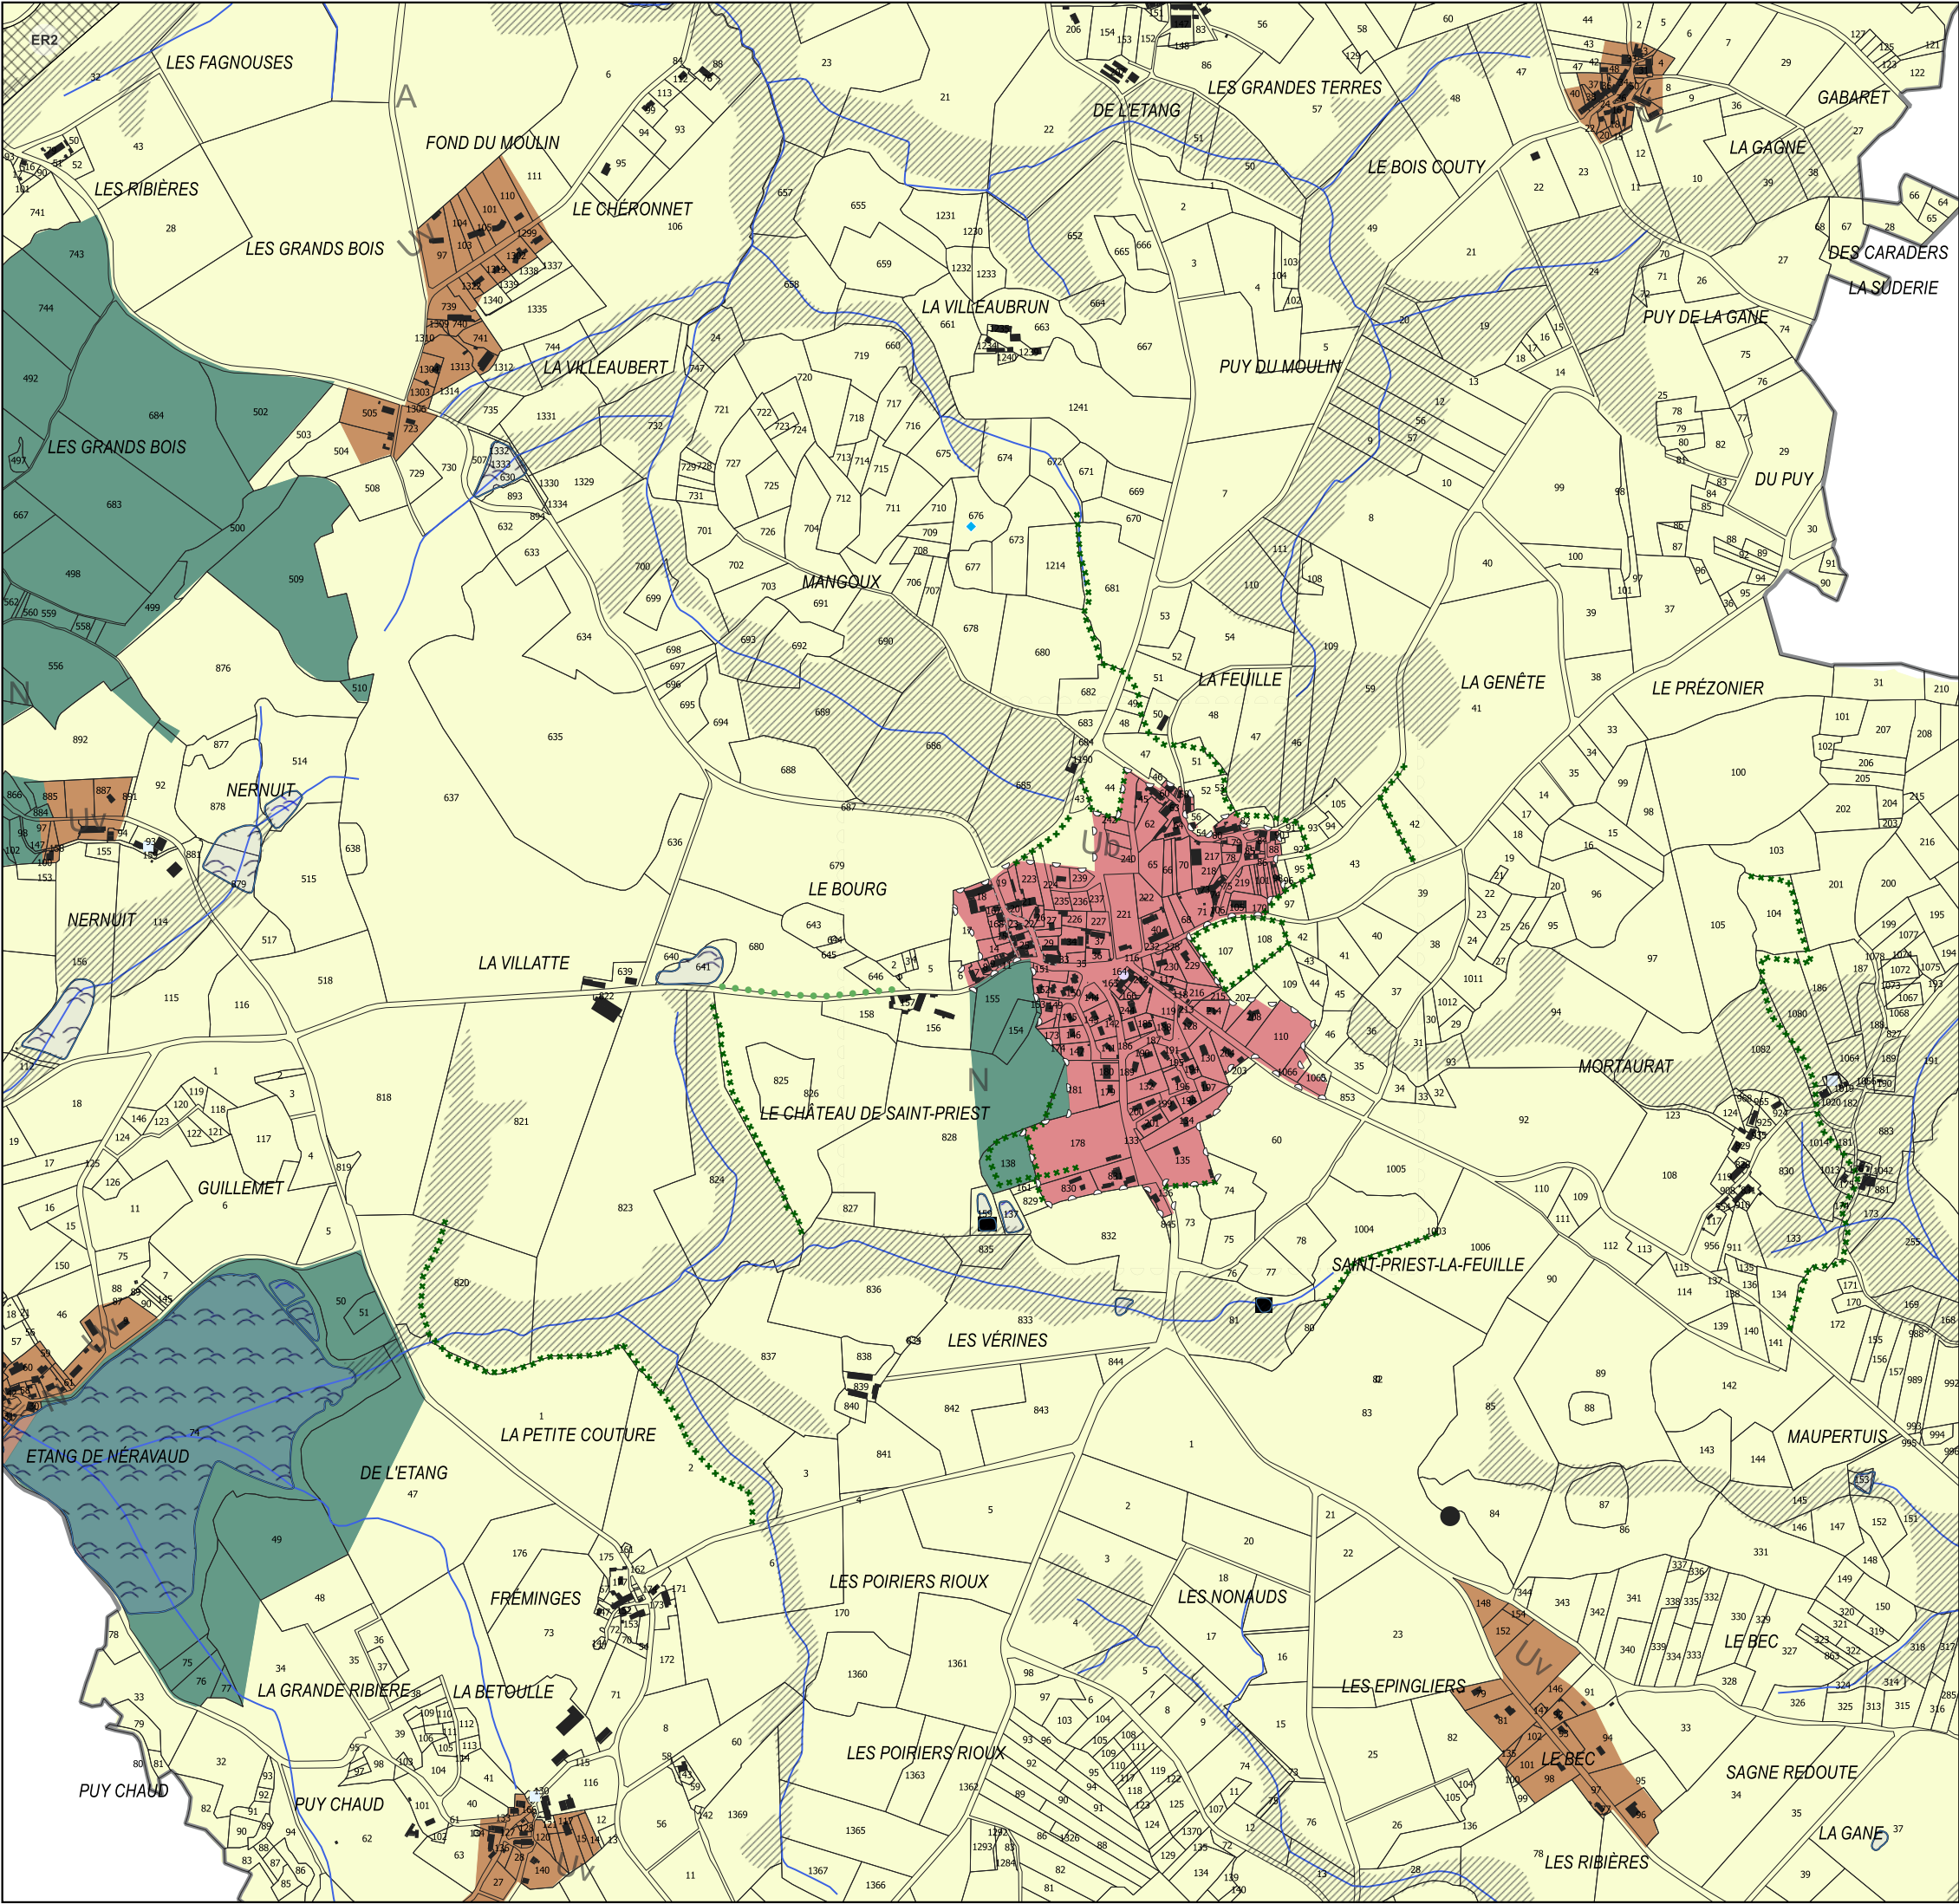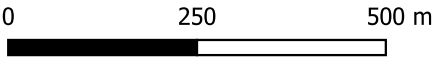



**PLAN LOCAL D'URBANISME
INTERCOMMUNAL
DU PAYS SOSTRANIEN**

Pièce 4.5

Plan de zonage - Sections 1/10000

Section : 065

Plan Local d'Urbanisme intercommunal approuvé
au Conseil Communautaire du 16 décembre 2019



Modification N°1 approuvée le 16 novembre 2023

Vu pour être annexé à la délibération d'arrêt de la révision allégée
n°2 du Conseil Communautaire en date du 29 septembre 2025
Le Président, Etienne LEJEUNE

PLUi du Pays Sostranien



Voir légende générale
en page 2

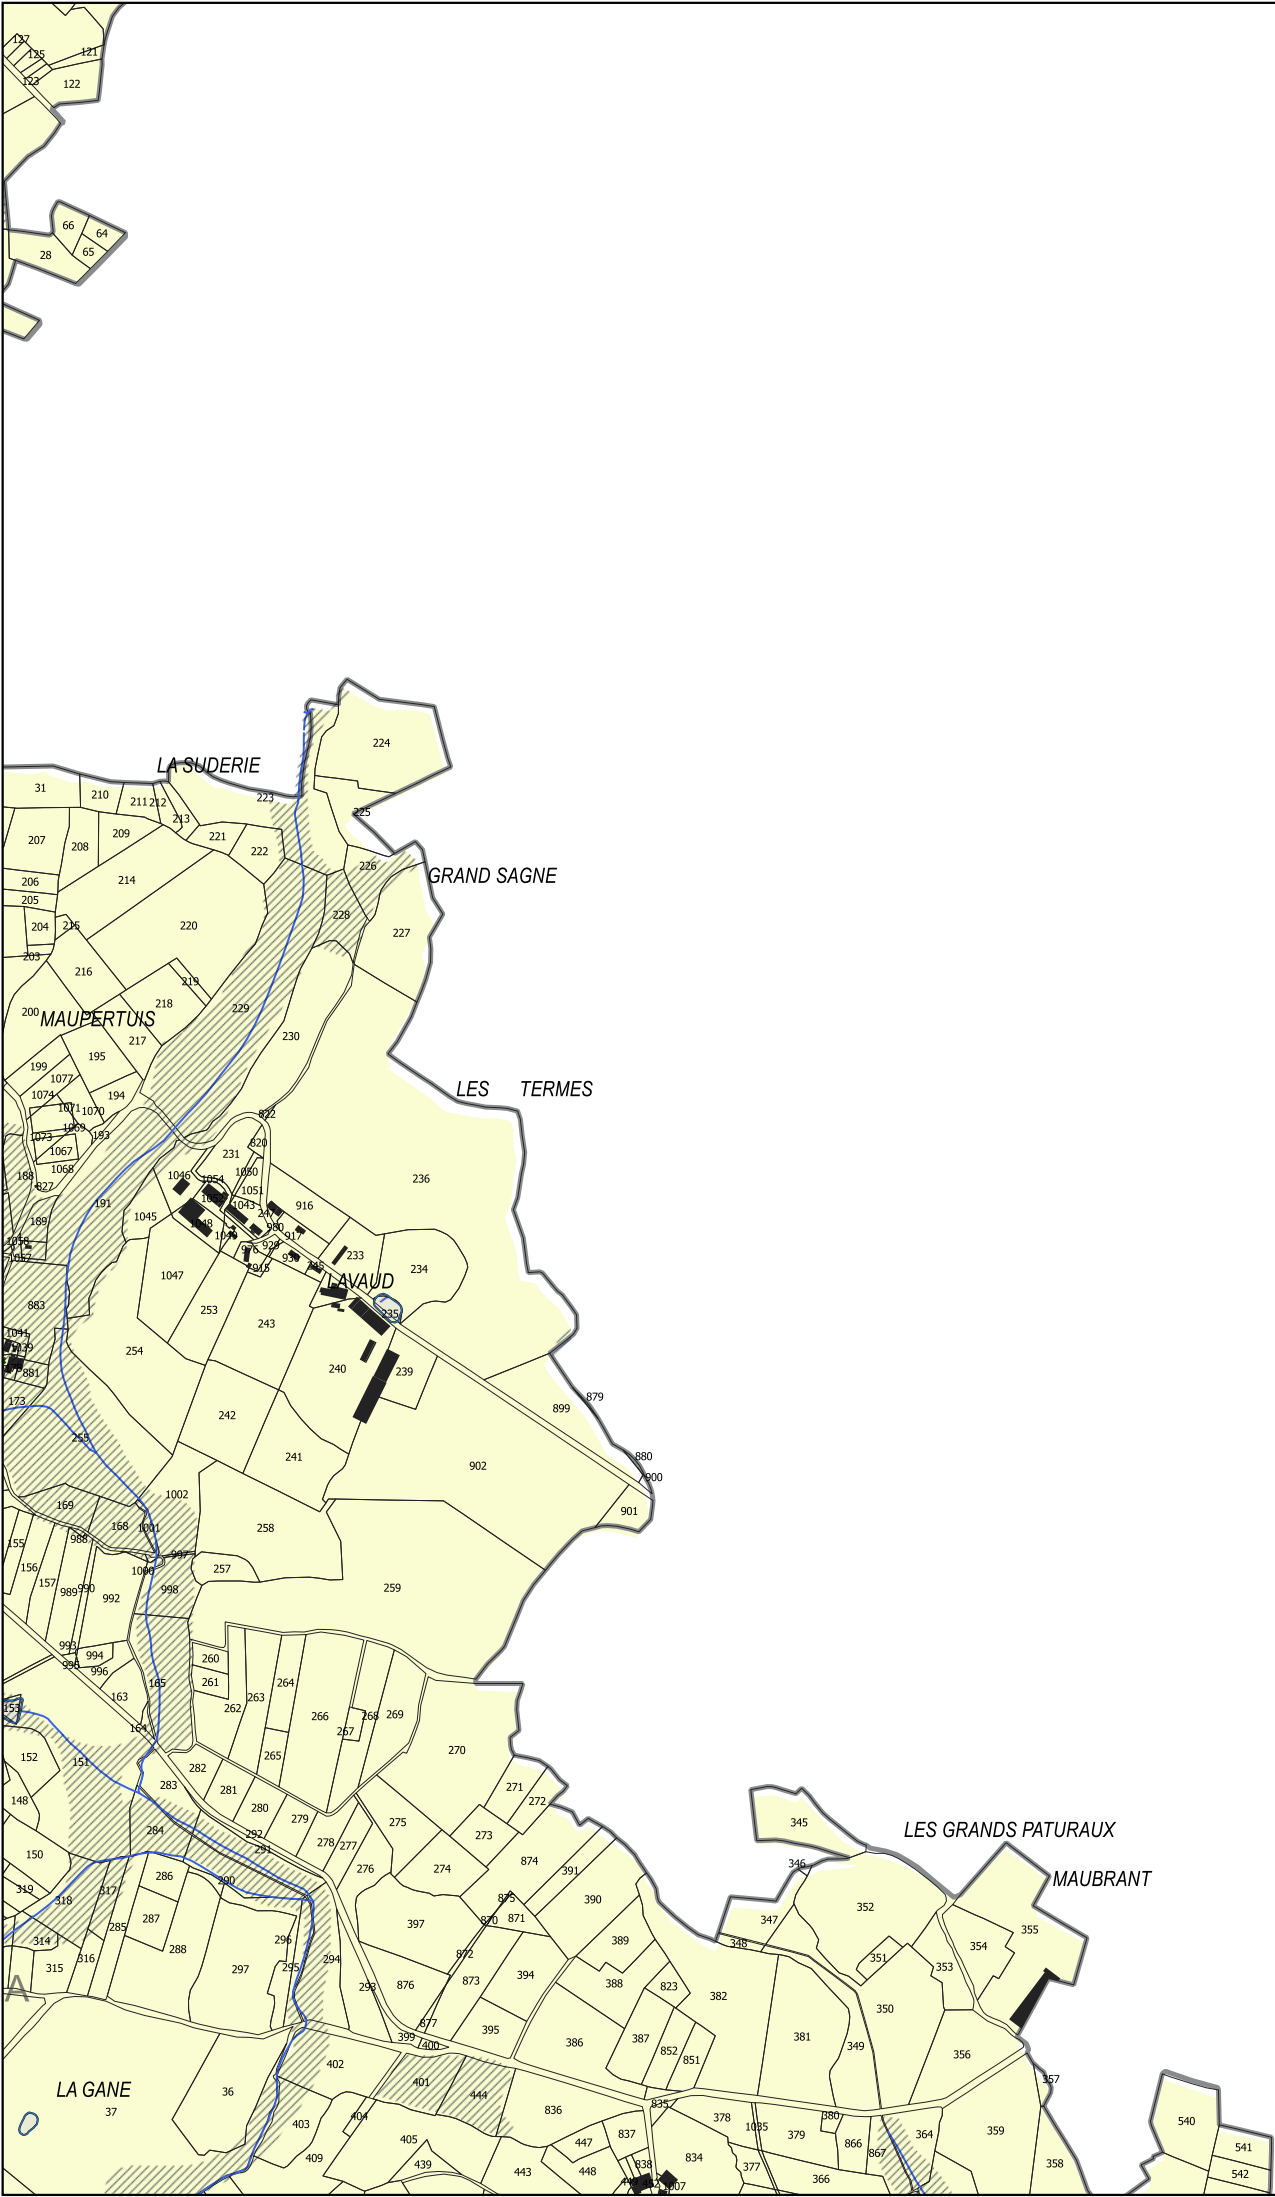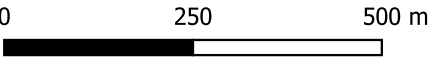



**PLAN LOCAL D'URBANISME
INTERCOMMUNAL
DU PAYS SOSTRANIEN**

Pièce 4.5

Plan de zonage - Sections 1/10000

Section : 066

Plan Local d'Urbanisme intercommunal approuvé
au Conseil Communautaire du 16 décembre 2019



Modification N°1 approuvée le 16 novembre 2023

Vu pour être annexé à la délibération d'arrêt de la révision allégée
n°2 du Conseil Communautaire en date du 29 septembre 2025
Le Président, Etienne LEJEUNE

PLUi du Pays Sostranien


N

Voir légende générale
en page 2

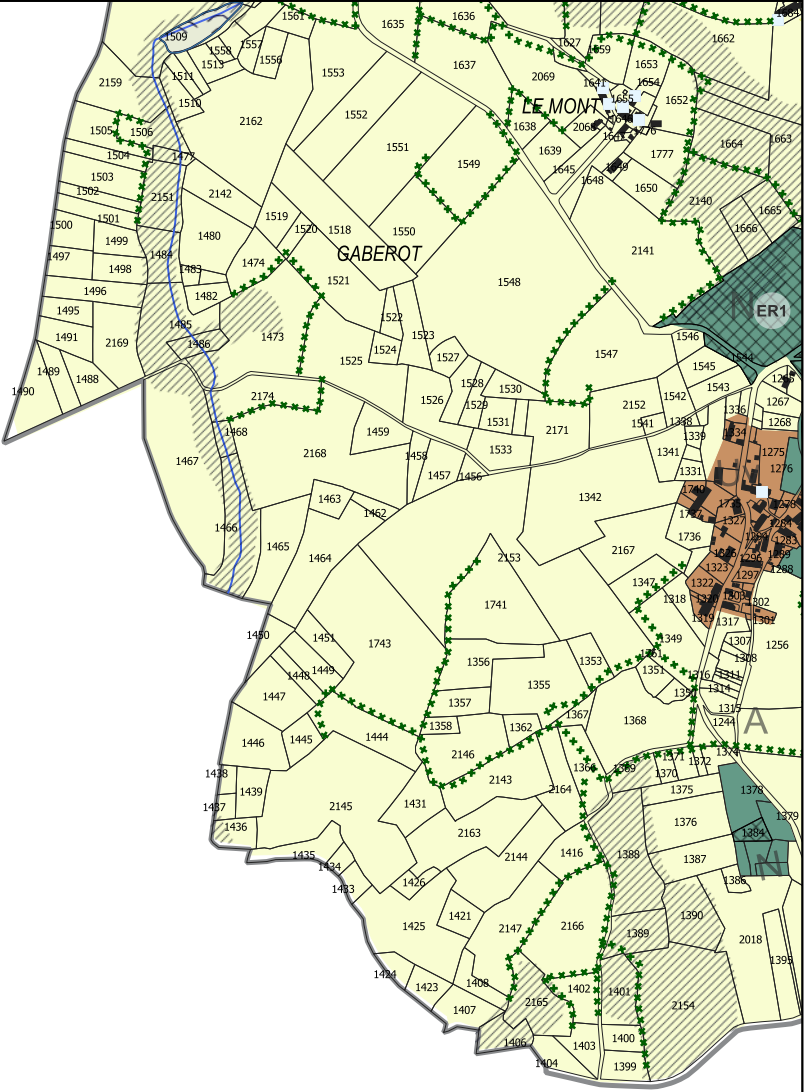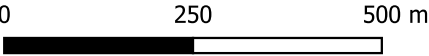



**PLAN LOCAL D'URBANISME
INTERCOMMUNAL
DU PAYS SOSTRANEN**

Pièce 4.5

Plan de zonage - Sections 1/10000

Section : 067

Plan Local d'Urbanisme intercommunal approuvé
au Conseil Communautaire du 16 décembre 2019



Modification N°1 approuvée le 16 novembre 2023

Vu pour être annexé à la délibération d'arrêt de la révision allégée
n°2 du Conseil Communautaire en date du 29 septembre 2025
Le Président, Etienne LEJEUNE

PLUi du Pays Sostranien



Voir légende générale
en page 2

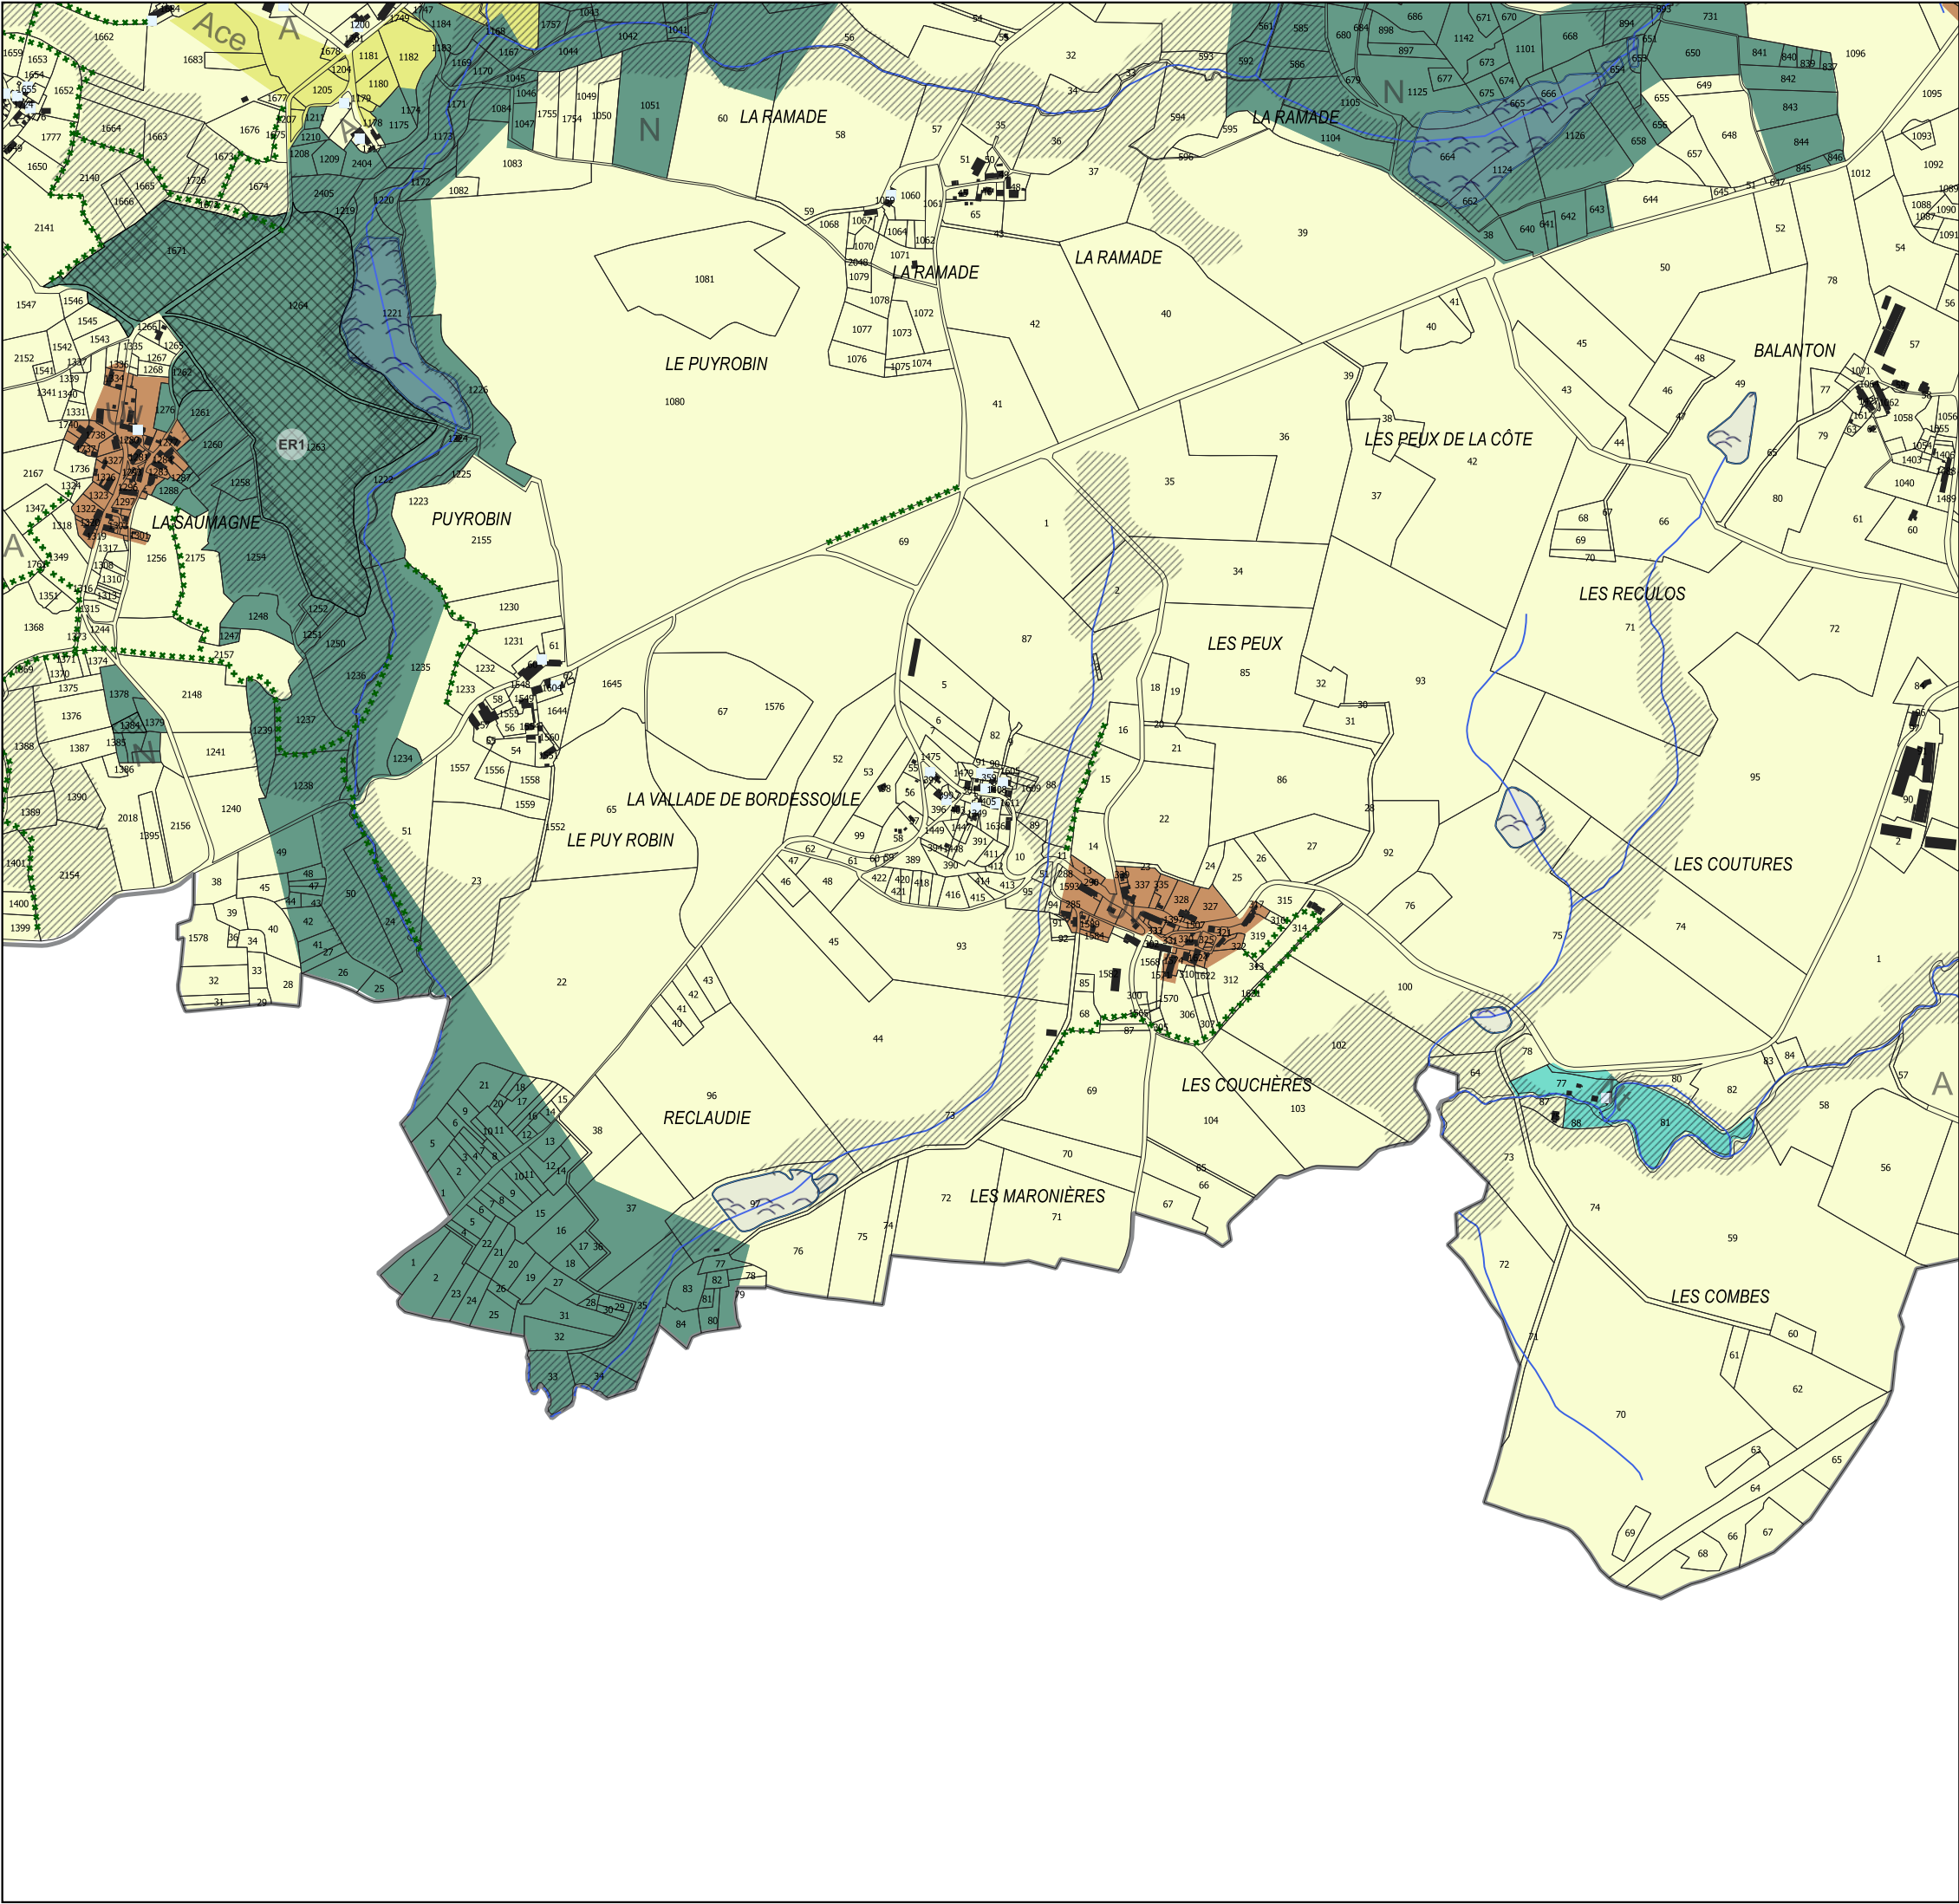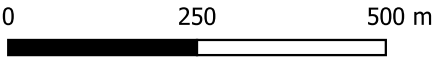



**PLAN LOCAL D'URBANISME
INTERCOMMUNAL
DU PAYS SOSTRANIE**

Pièce 4.5

Plan de zonage - Sections 1/10000

Section : 068

Plan Local d'Urbanisme intercommunal approuvé
au Conseil Communautaire du 16 décembre 2019



Modification N°1 approuvée le 16 novembre 2023

Vu pour être annexé à la délibération d'arrêt de la révision allégée
n°2 du Conseil Communautaire en date du 29 septembre 2025
Le Président, Etienne LEJEUNE

PLUi du Pays Sostranien



Voir légende générale
en page 2

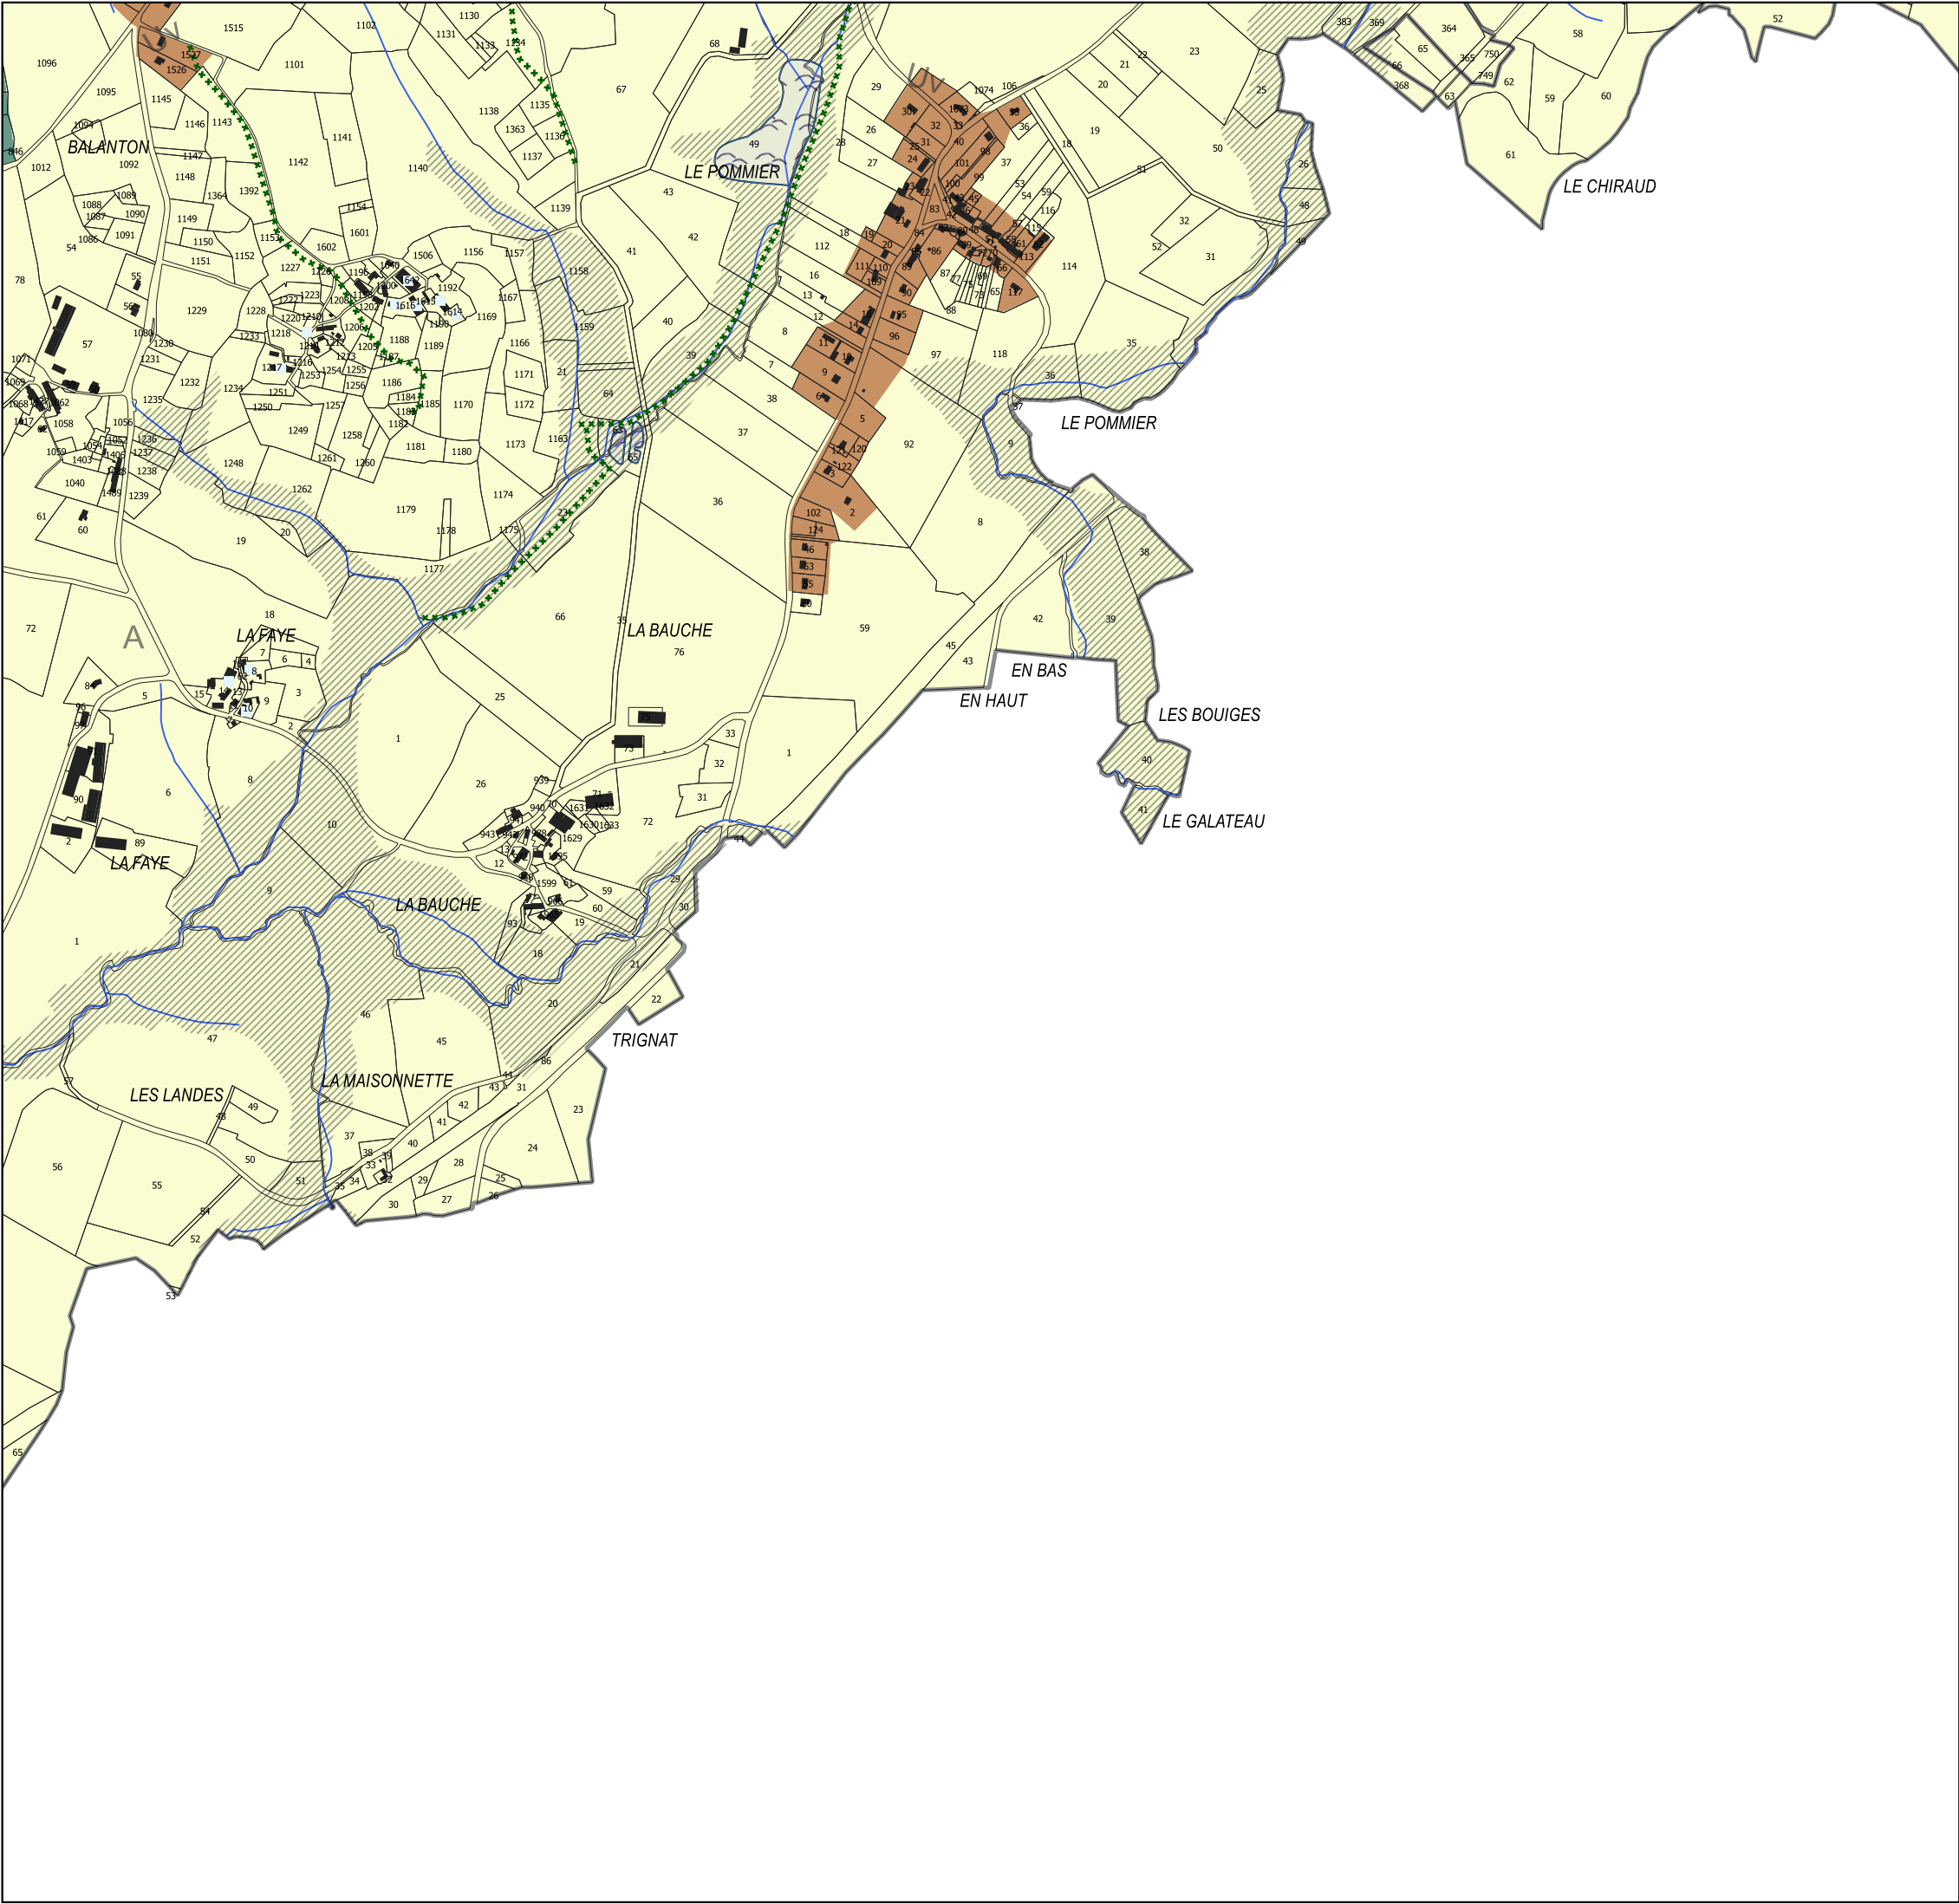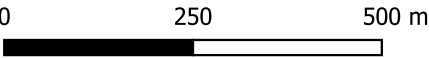



**PLAN LOCAL D'URBANISME
INTERCOMMUNAL
DU PAYS SOSTRANIEN**

Pièce 4.5

Plan de zonage - Sections 1/10000

Section : 069

Plan Local d'Urbanisme intercommunal approuvé
au Conseil Communautaire du 16 décembre 2019



Modification N°1 approuvée le 16 novembre 2023

Vu pour être annexé à la délibération d'arrêt de la révision allégée
n°2 du Conseil Communautaire en date du 29 septembre 2025
Le Président, Etienne LEJEUNE

PLUi du Pays Sostranien



Voir légende générale
en page 2

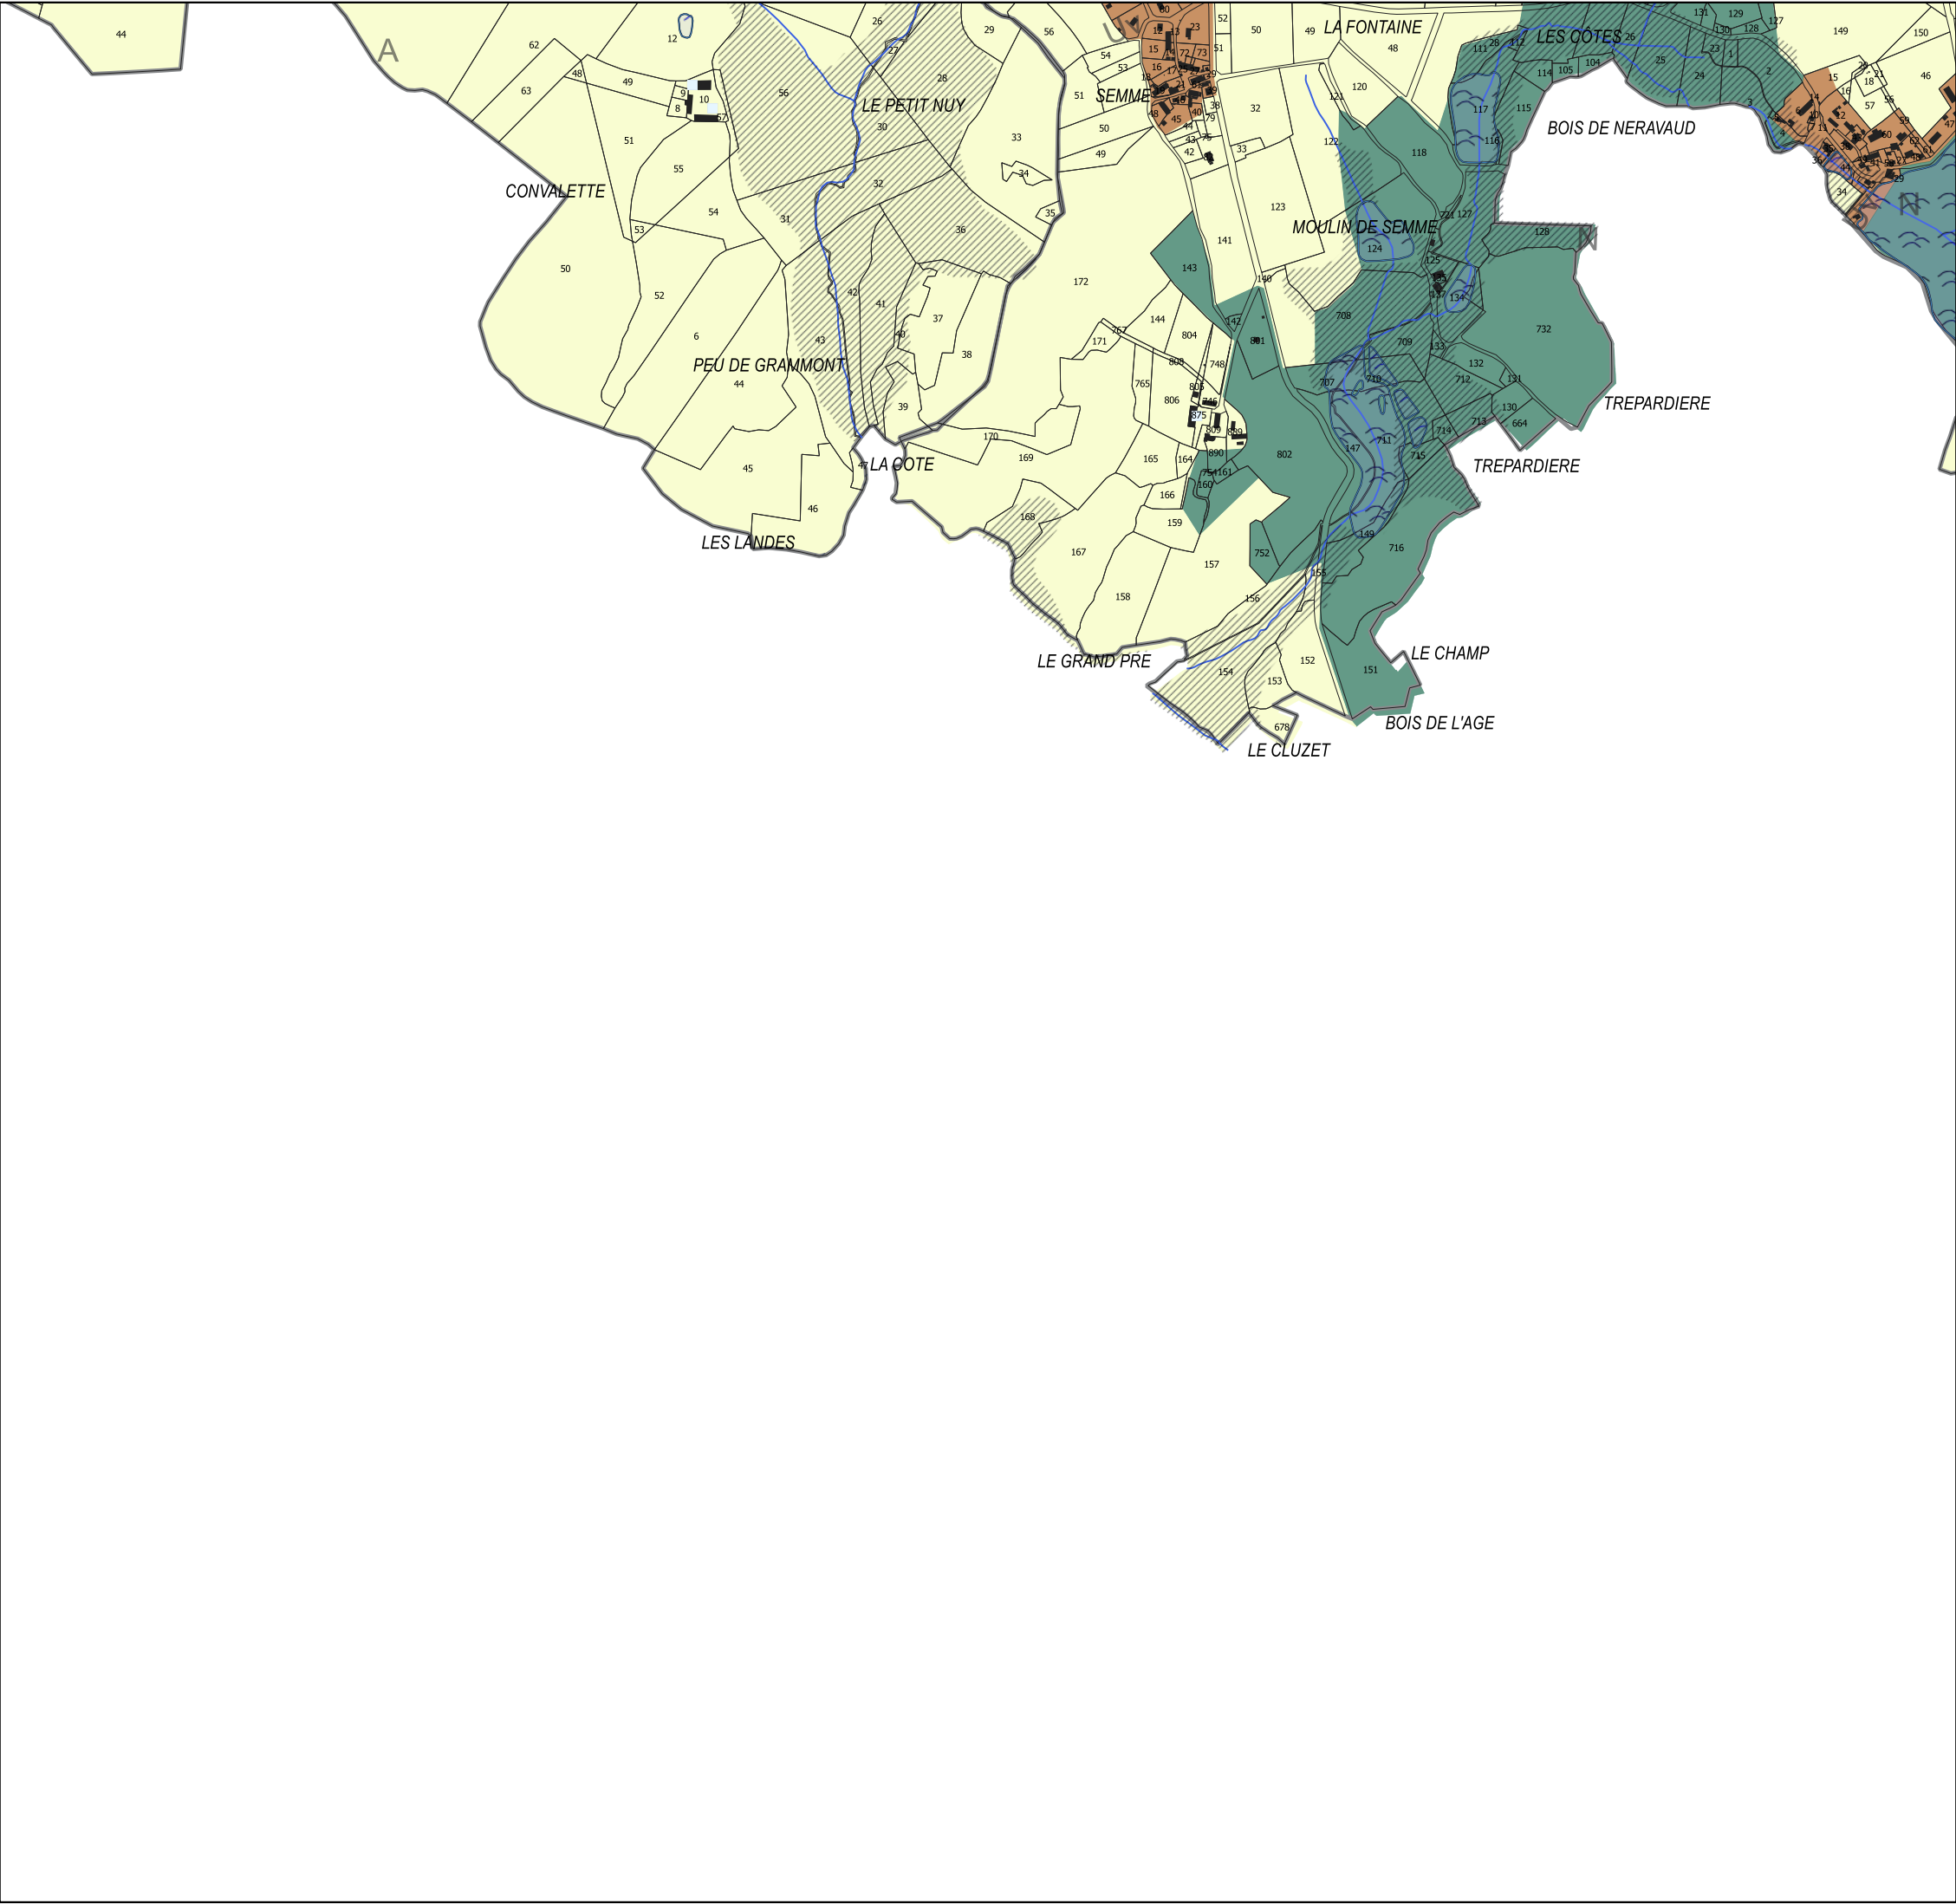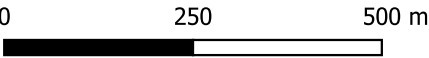



**PLAN LOCAL D'URBANISME
INTERCOMMUNAL
DU PAYS SOSTRANIEN**

Pièce 4.5

Plan de zonage - Sections 1/10000

Section : 070

Plan Local d'Urbanisme intercommunal approuvé
au Conseil Communautaire du 16 décembre 2019


Modification N°1 approuvée le 16 novembre 2023

Vu pour être annexé à la délibération d'arrêt de la révision allégée
n°2 du Conseil Communautaire en date du 29 septembre 2025
Le Président, Etienne LEJEUNE

PLUi du Pays Sostranien



Voir légende générale
en page 2

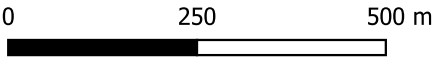



**PLAN LOCAL D'URBANISME
INTERCOMMUNAL
DU PAYS SOSTRANEN**

Pièce 4.5

Plan de zonage - Sections 1/10000

Section : 071

Plan Local d'Urbanisme intercommunal approuvé
au Conseil Communautaire du 16 décembre 2019



Modification N°1 approuvée le 16 novembre 2023

Vu pour être annexé à la délibération d'arrêt de la révision allégée
n°2 du Conseil Communautaire en date du 29 septembre 2025
Le Président, Etienne LEJEUNE

PLUi du Pays Sostranien



Voir légende générale
en page 2

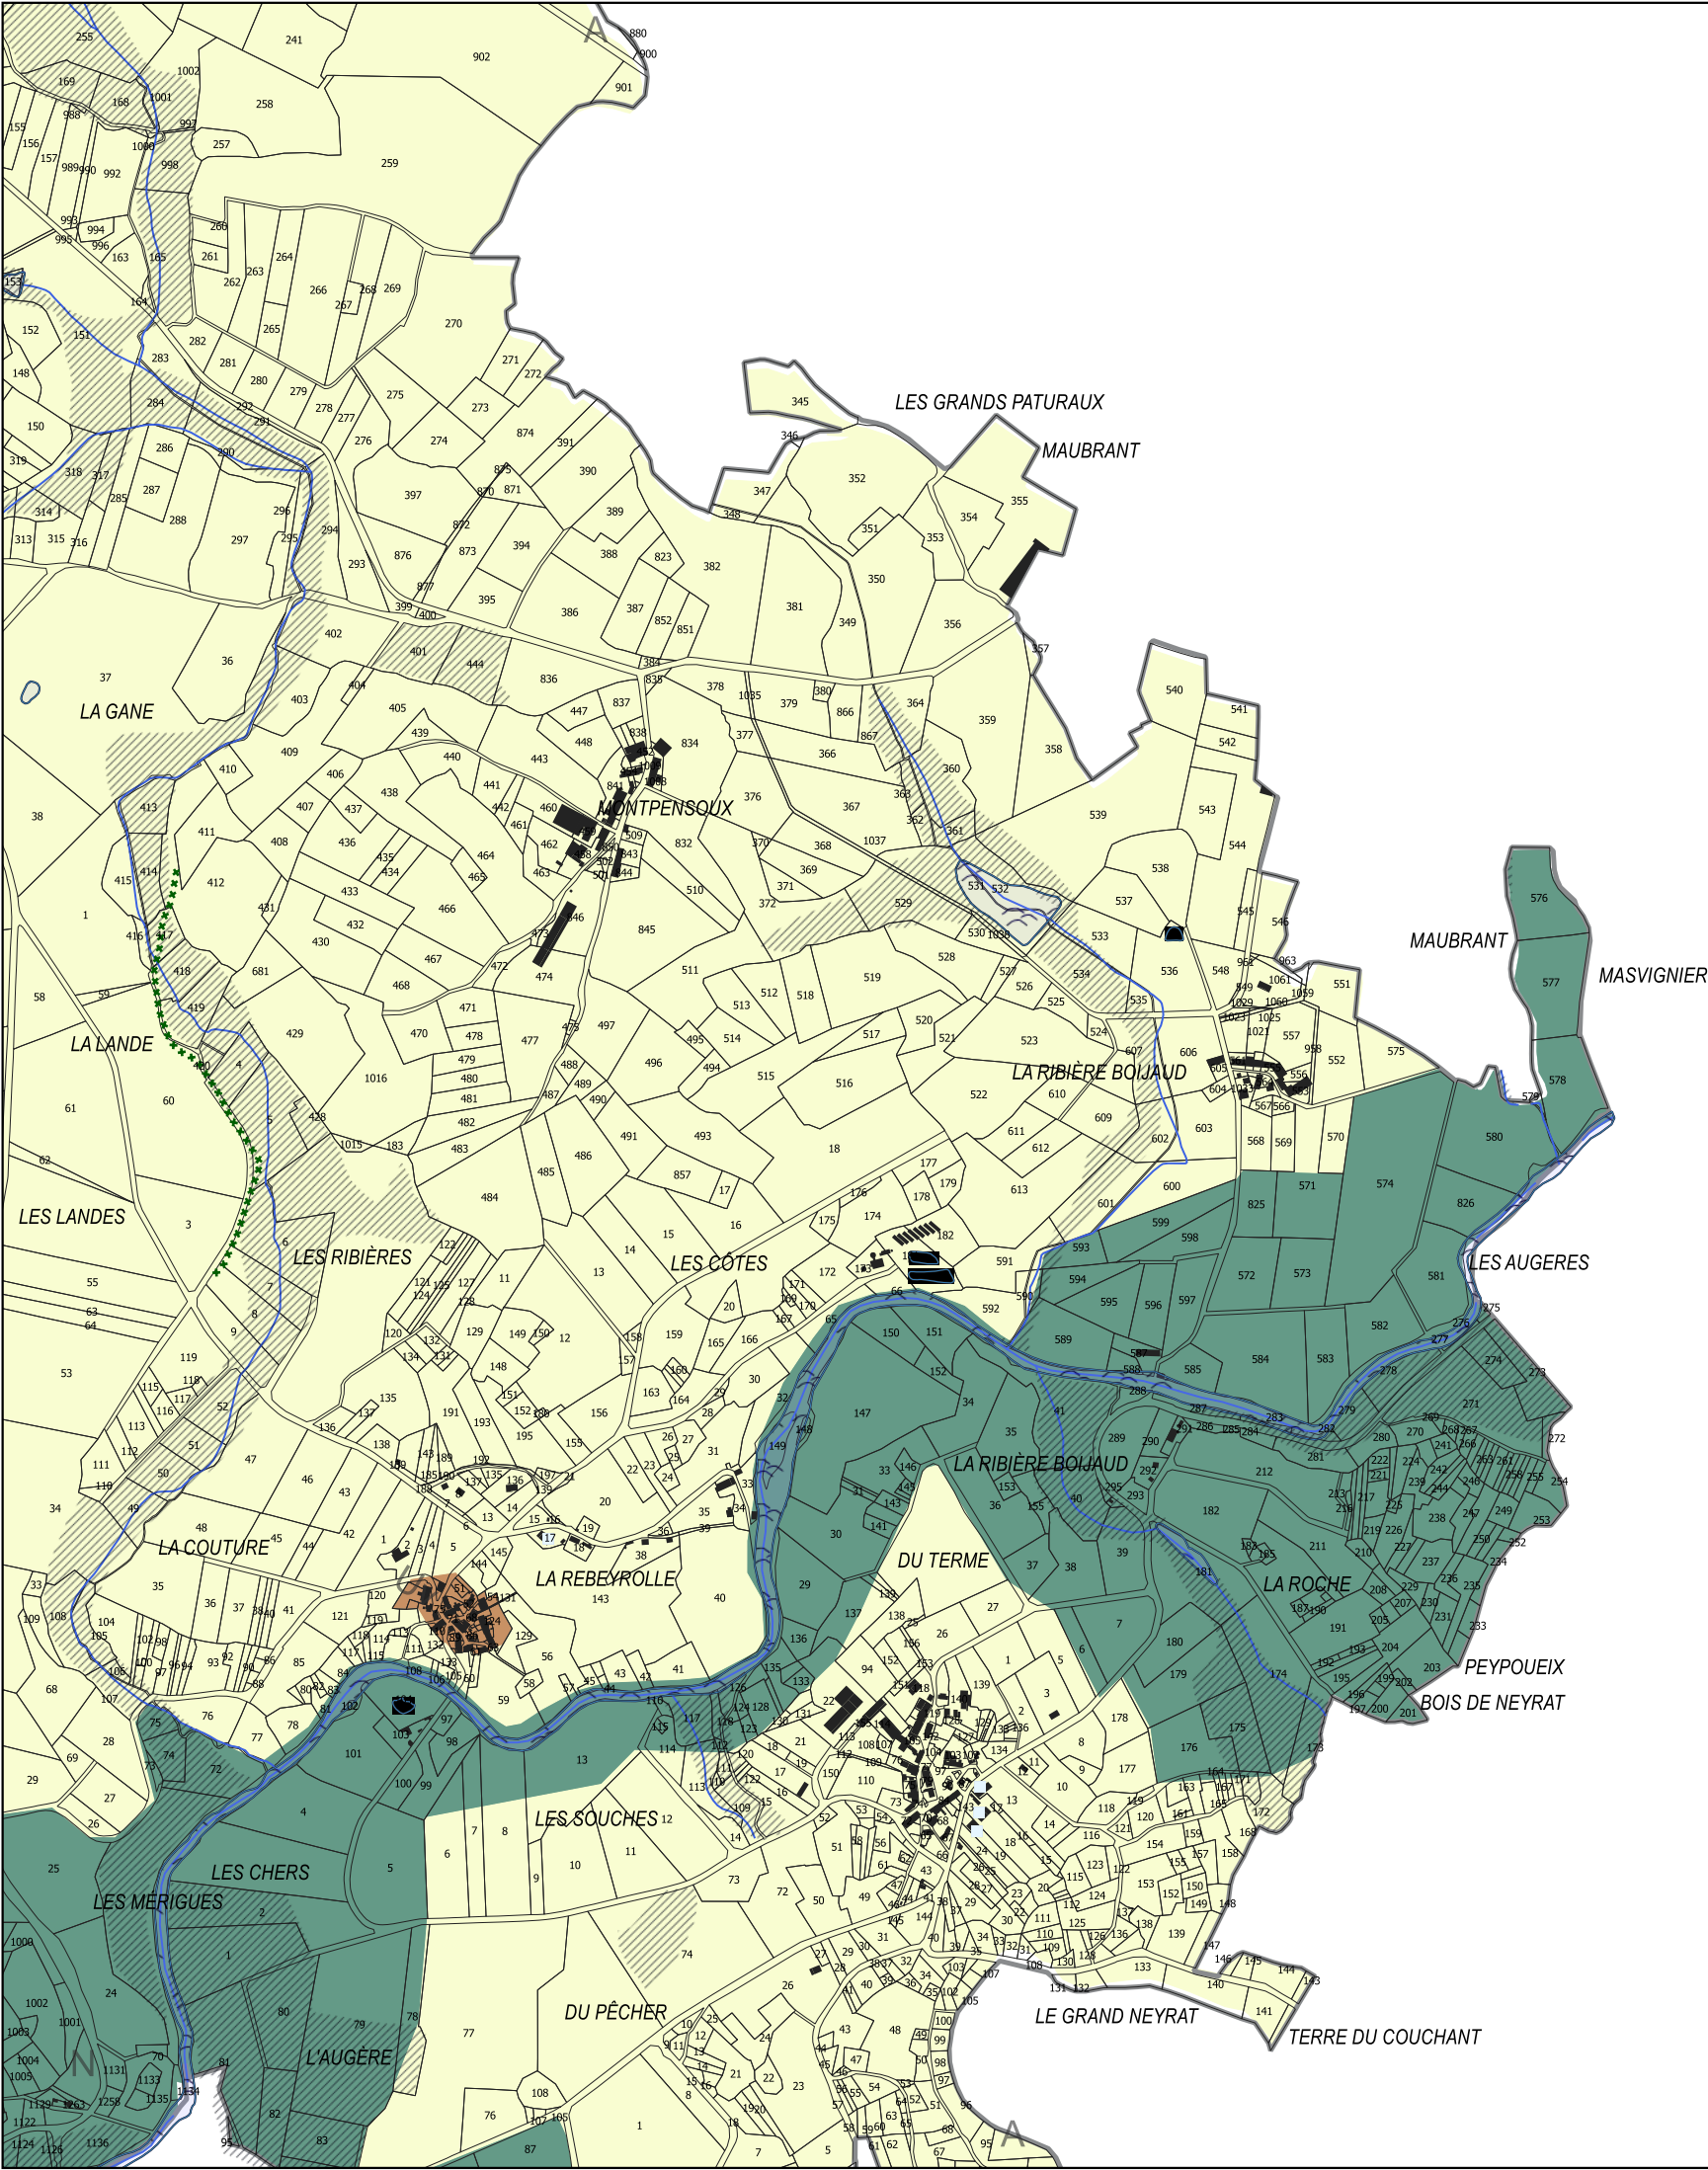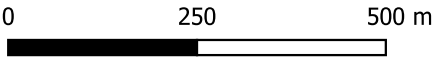



**PLAN LOCAL D'URBANISME
INTERCOMMUNAL
DU PAYS SOSTRANIEN**

Pièce 4.5

Plan de zonage - Sections 1/10000

Section : 072

Plan Local d'Urbanisme intercommunal approuvé
au Conseil Communautaire du 16 décembre 2019



Modification N°1 approuvée le 16 novembre 2023

Vu pour être annexé à la délibération d'arrêt de la révision allégée
n°2 du Conseil Communautaire en date du 29 septembre 2025
Le Président, Etienne LEJEUNE

PLUi du Pays Sostranien



Voir légende générale
en page 2

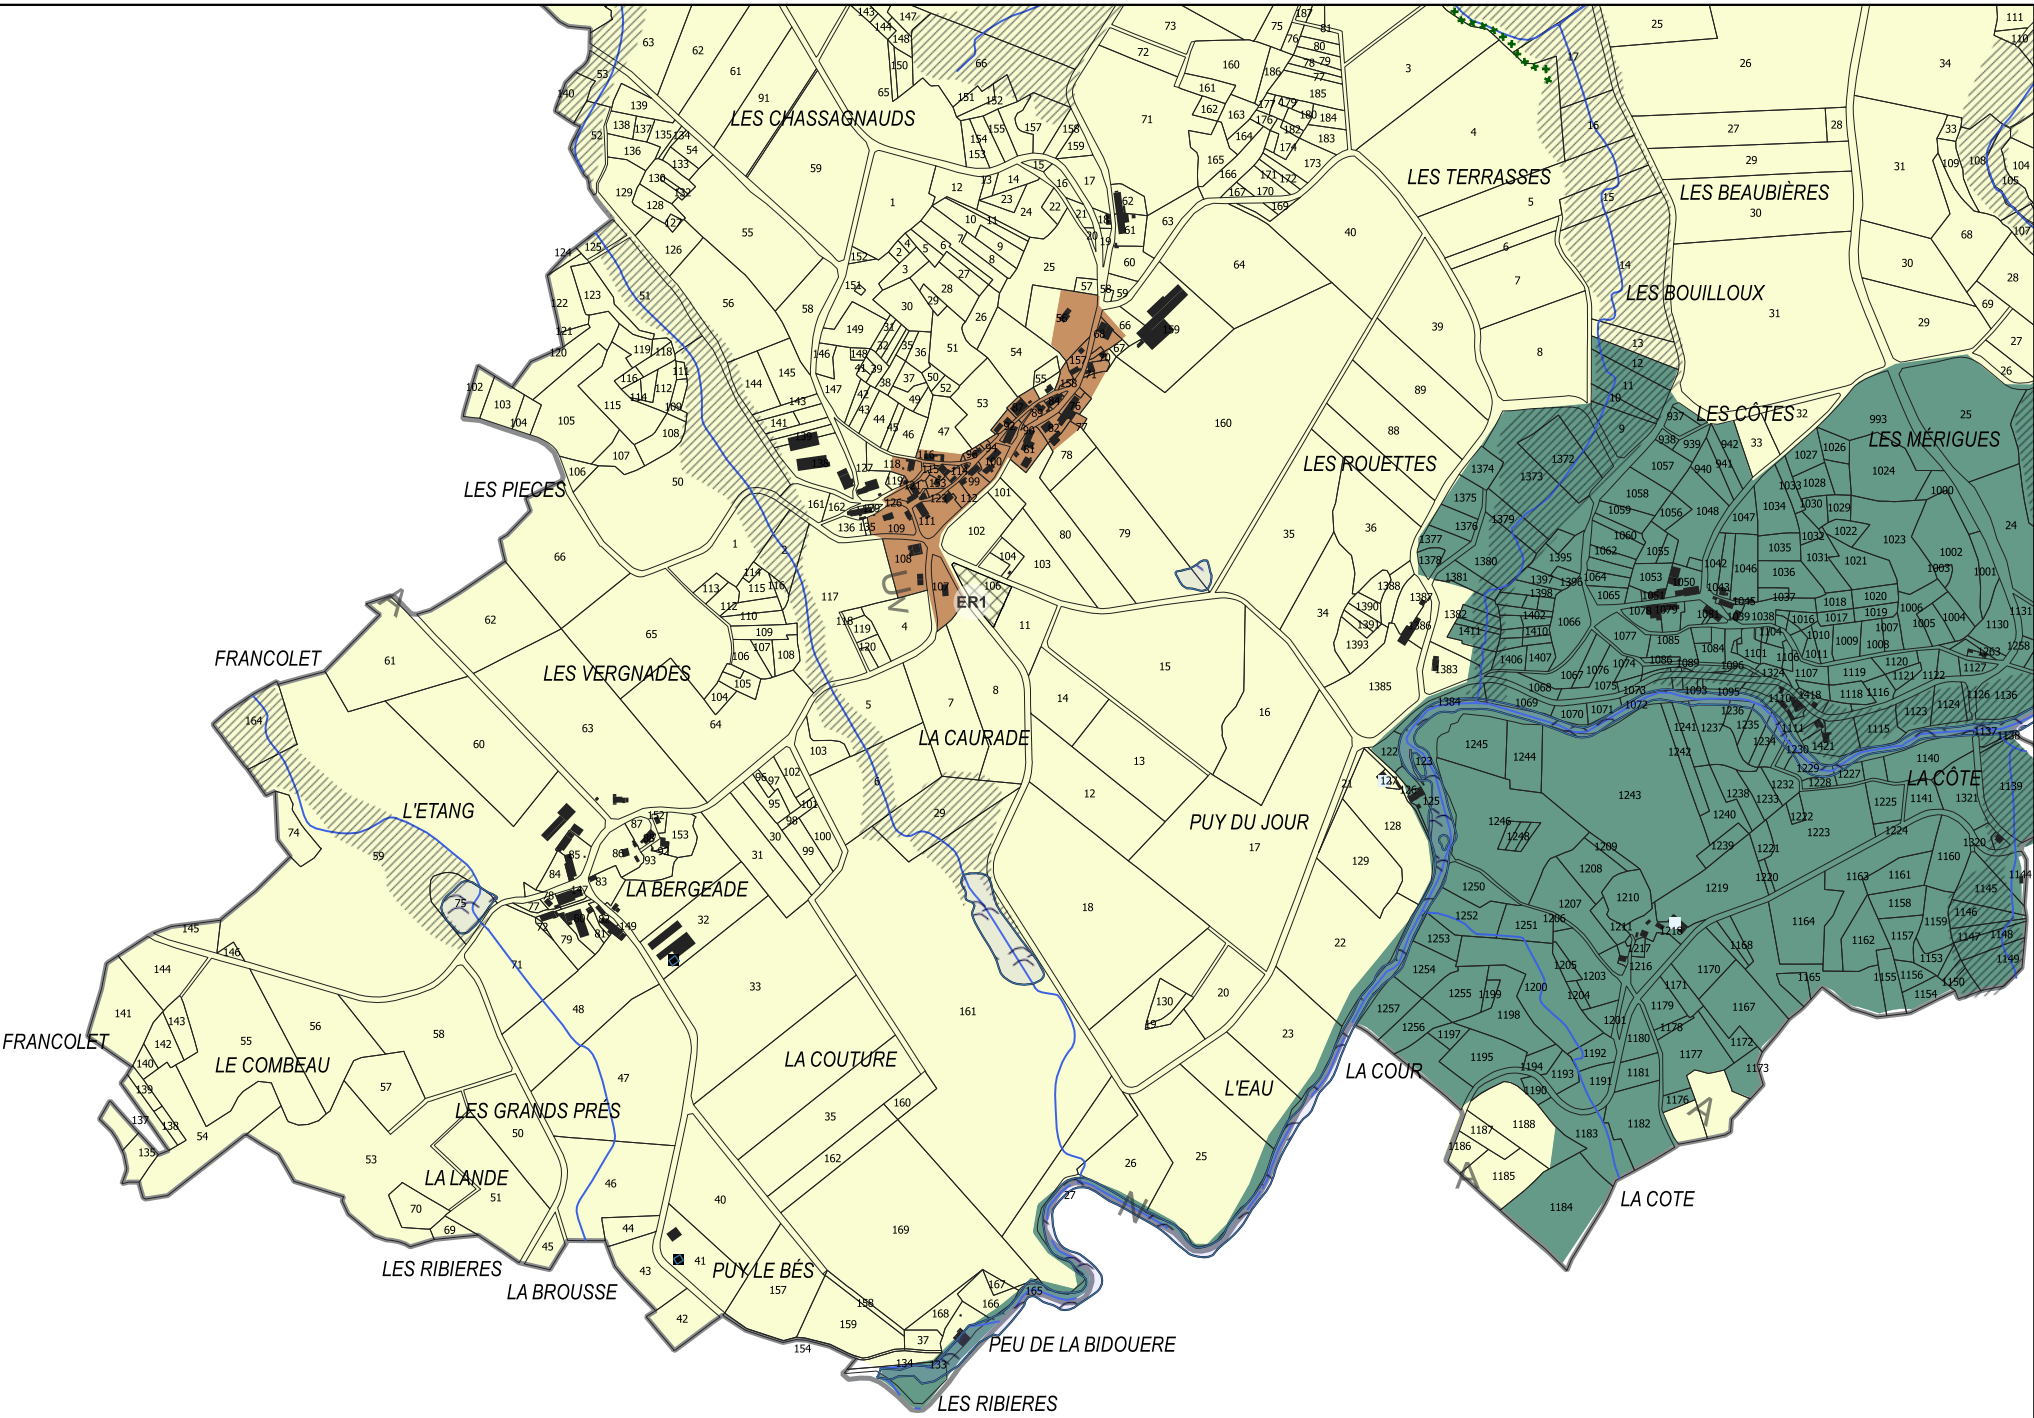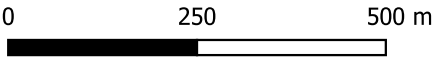



**PLAN LOCAL D'URBANISME
INTERCOMMUNAL
DU PAYS SOSTRANIEN**

Pièce 4.5


Plan de zonage - Sections 1/10000

Section : 073

Plan Local d'Urbanisme intercommunal approuvé
au Conseil Communautaire du 16 décembre 2019

Modification N°1 approuvée le 16 novembre 2023

Vu pour être annexé à la délibération d'arrêt de la révision allégée
n°2 du Conseil Communautaire en date du 29 septembre 2025
Le Président, Etienne LEJEUNE

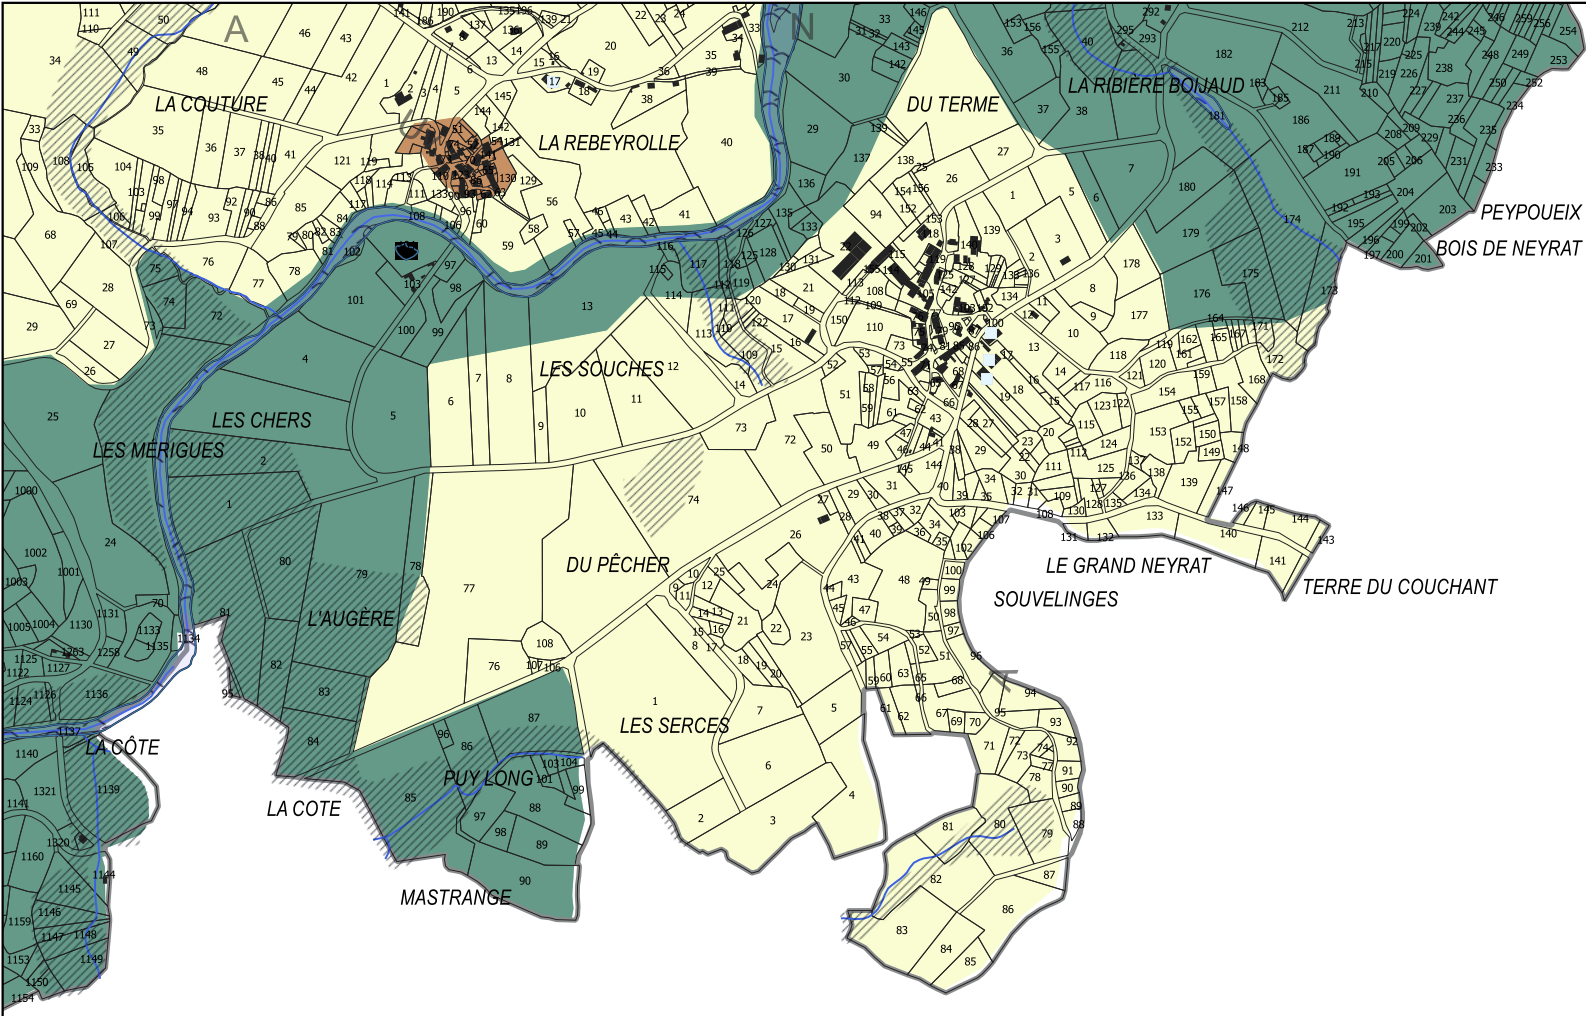

PLUi du Pays Sostranien



Voir légende générale
en page 2

